


# ÚZEMNÝ PLÁN OBCE MALÉ TRAKANY ZMENY A DOPLNKY č. 1

KOMPLEXNÝ VÝKRES PRIESTOROVÉHO USPORIADANIA  
A FUNKČNEHO VYUŽÍVANIA ÚZEMIA  
VÝKRES RIEŠENIA VEREJNÉHO DOPRAVNÉHO VYBAVENIA  
NÁVRH  
1:2000

## LEGENDA

STAV	NÁVRH	FUNKČNÉ PLOCHY
		Plochy rodinných domov
		Plochy bytových domov
		Plochy občianskej vybavenosti
		Polyfunkčné plochy: Obč. vybavenosť + šport a rekreácia
		Polyfunkčné plochy: Bývanie + obč. vybavenosť
		Polyfunkčné plochy: Obč. vybavenosť + výroba a techn. vybavenosť
		Plochy športu
		Plocha cintorína
<b>DOPRAVA</b>		
		Miestne obslužné komunikácie
		Komunikácie pre peších
		Začiatok obce
		Koniec obce
		Návrh na zrušenie
<b>01/x</b> Označenie lokality (Zmeny a doplnky č.1)		

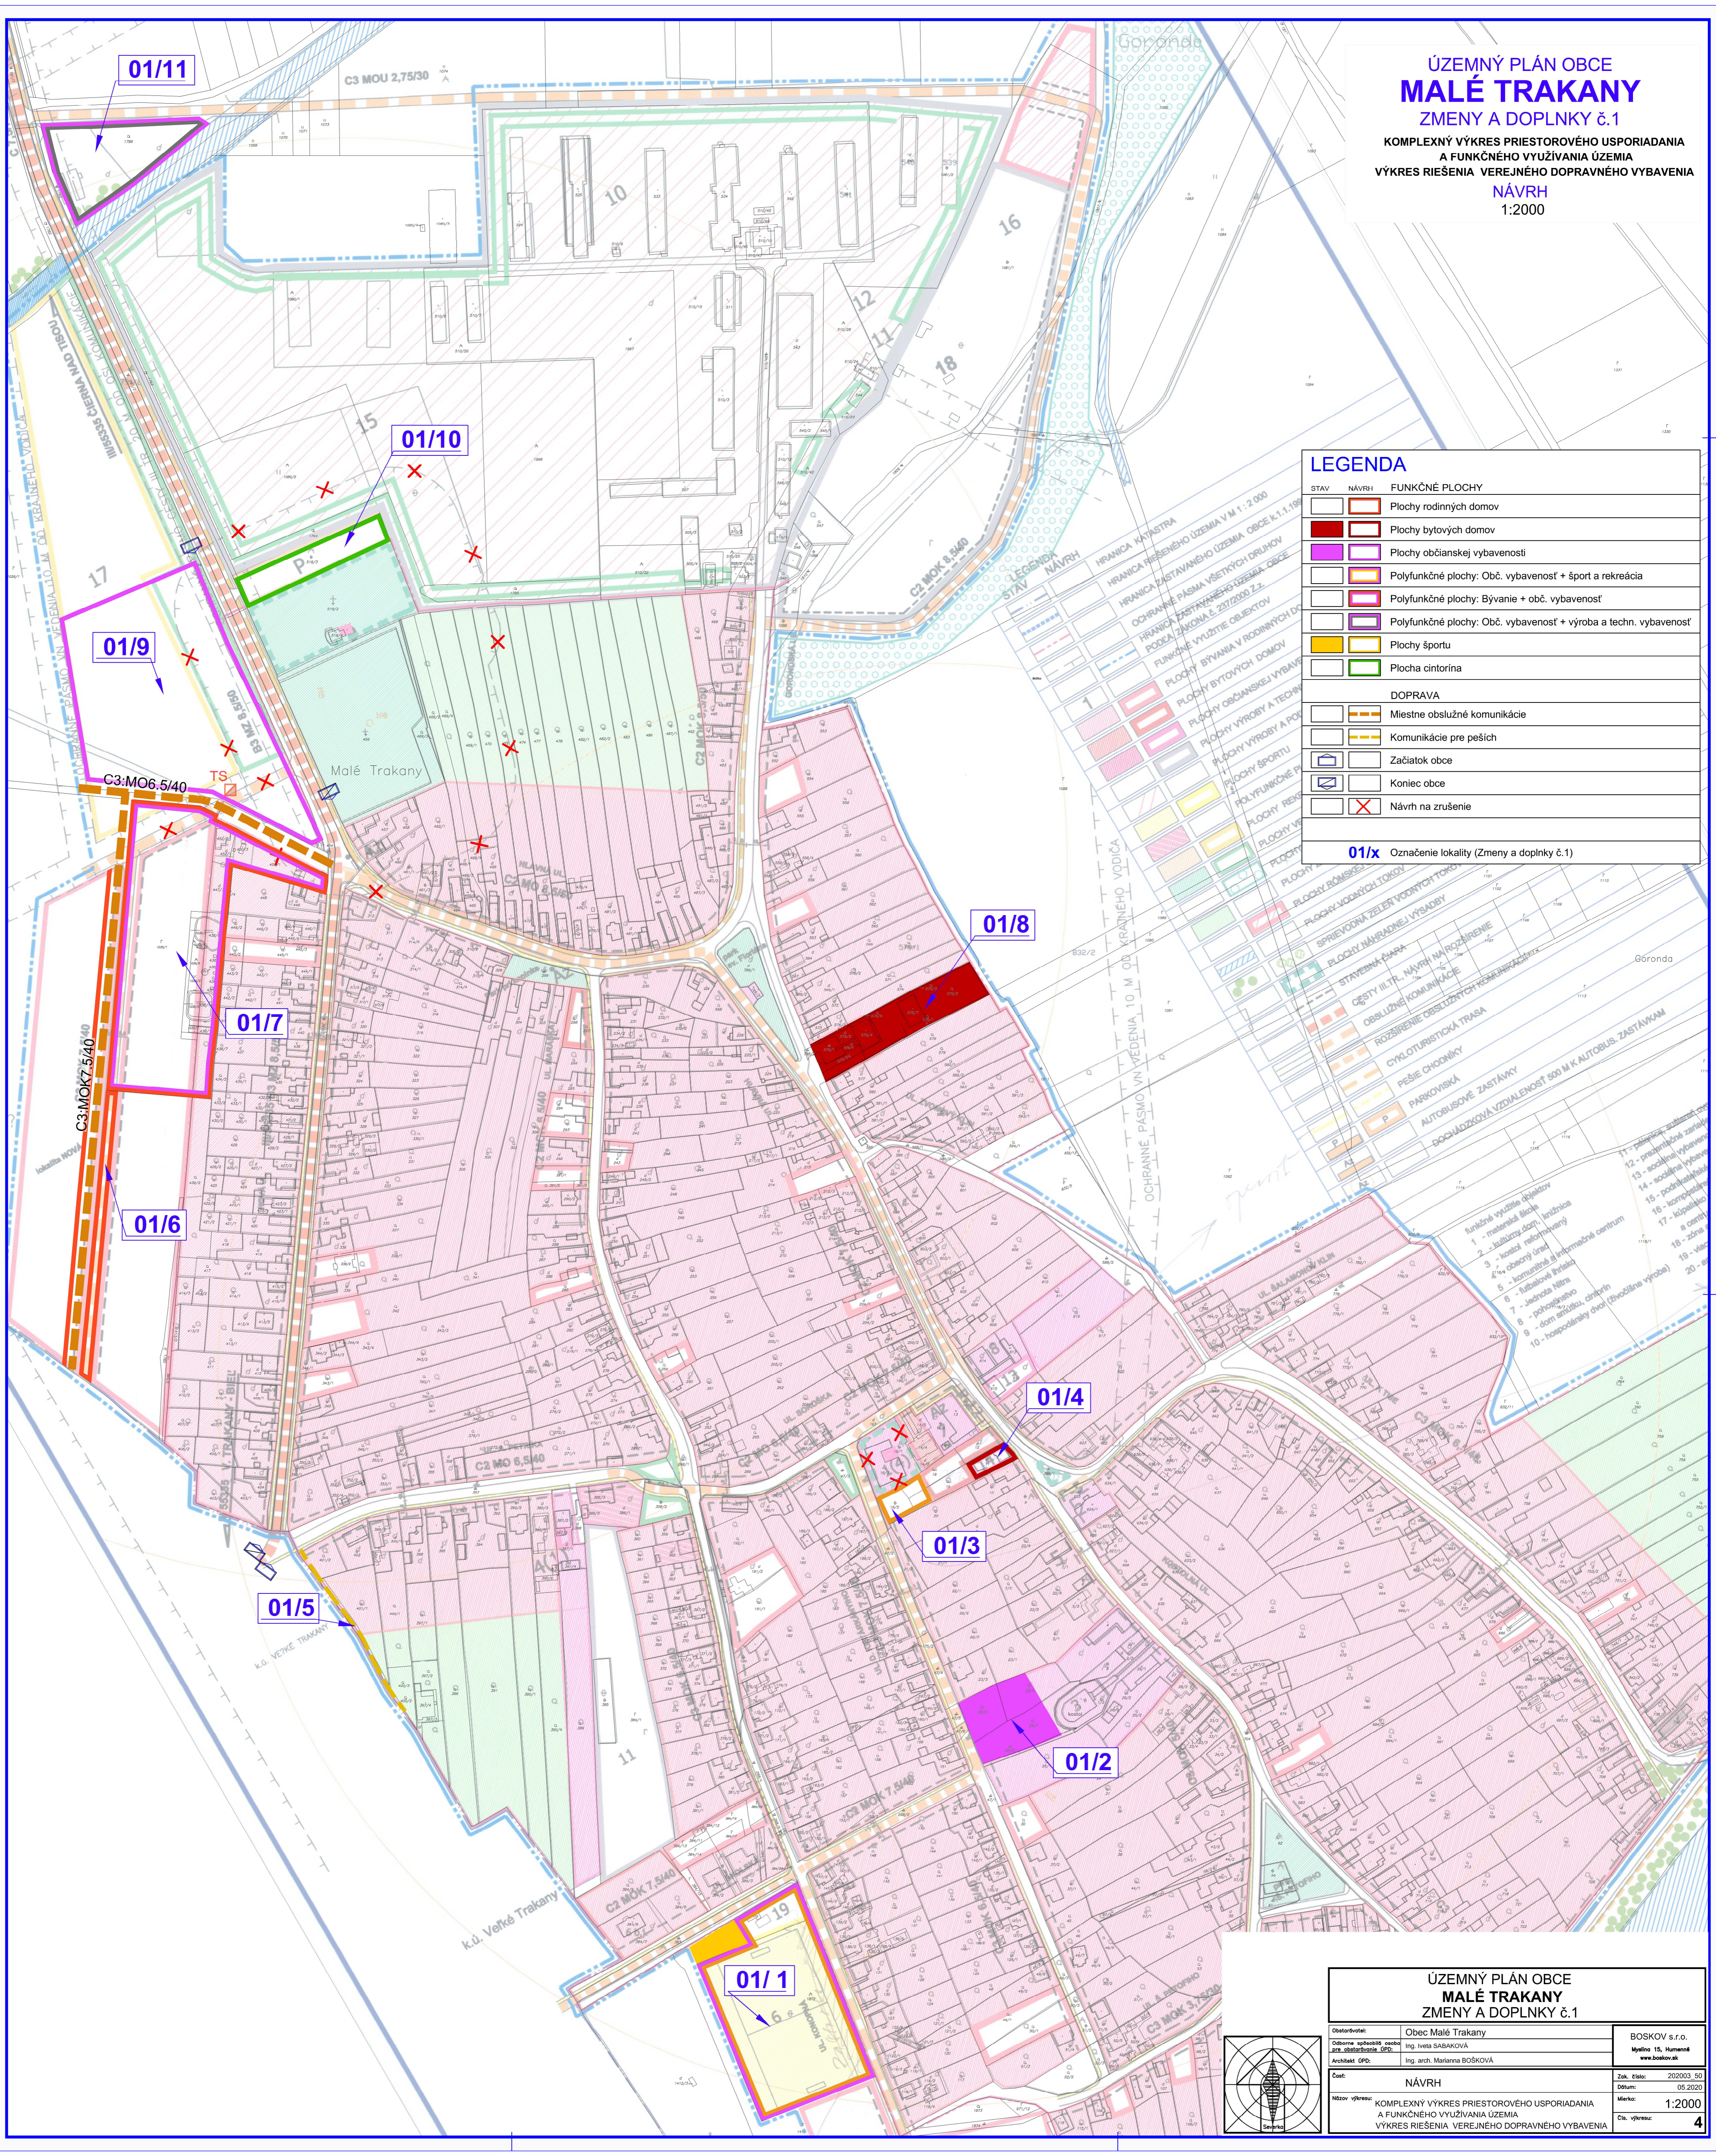

<b>ÚZEMNÝ PLÁN OBCE MALÉ TRAKANY ZMENY A DOPLNKY č. 1</b>		
Obstarovateľ:	Obec Malé Trakany	BOSKOV s.r.o.
Oborná spoločnosť zodpovedajúca za obsahové úpravy:	Ing. Iveta SABAROVÁ	Mýtno 15, Humenné www.boskov.sk
Architekt OPD:	Ing. arch. Marianna BOŠKOVÁ	
Začiatok:	NÁVRH	Zak. číslo: 202003_50
Názov výkresu:	KOMPLEXNÝ VÝKRES PRIESTOROVÉHO USPORIADANIA A FUNKČNEHO VYUŽÍVANIA ÚZEMIA VÝKRES RIEŠENIA VEREJNÉHO DOPRAVNÉHO VYBAVENIA	Dátum: 05.2020
		Merko: 1:2000
		Číslo výkresu: 4

