
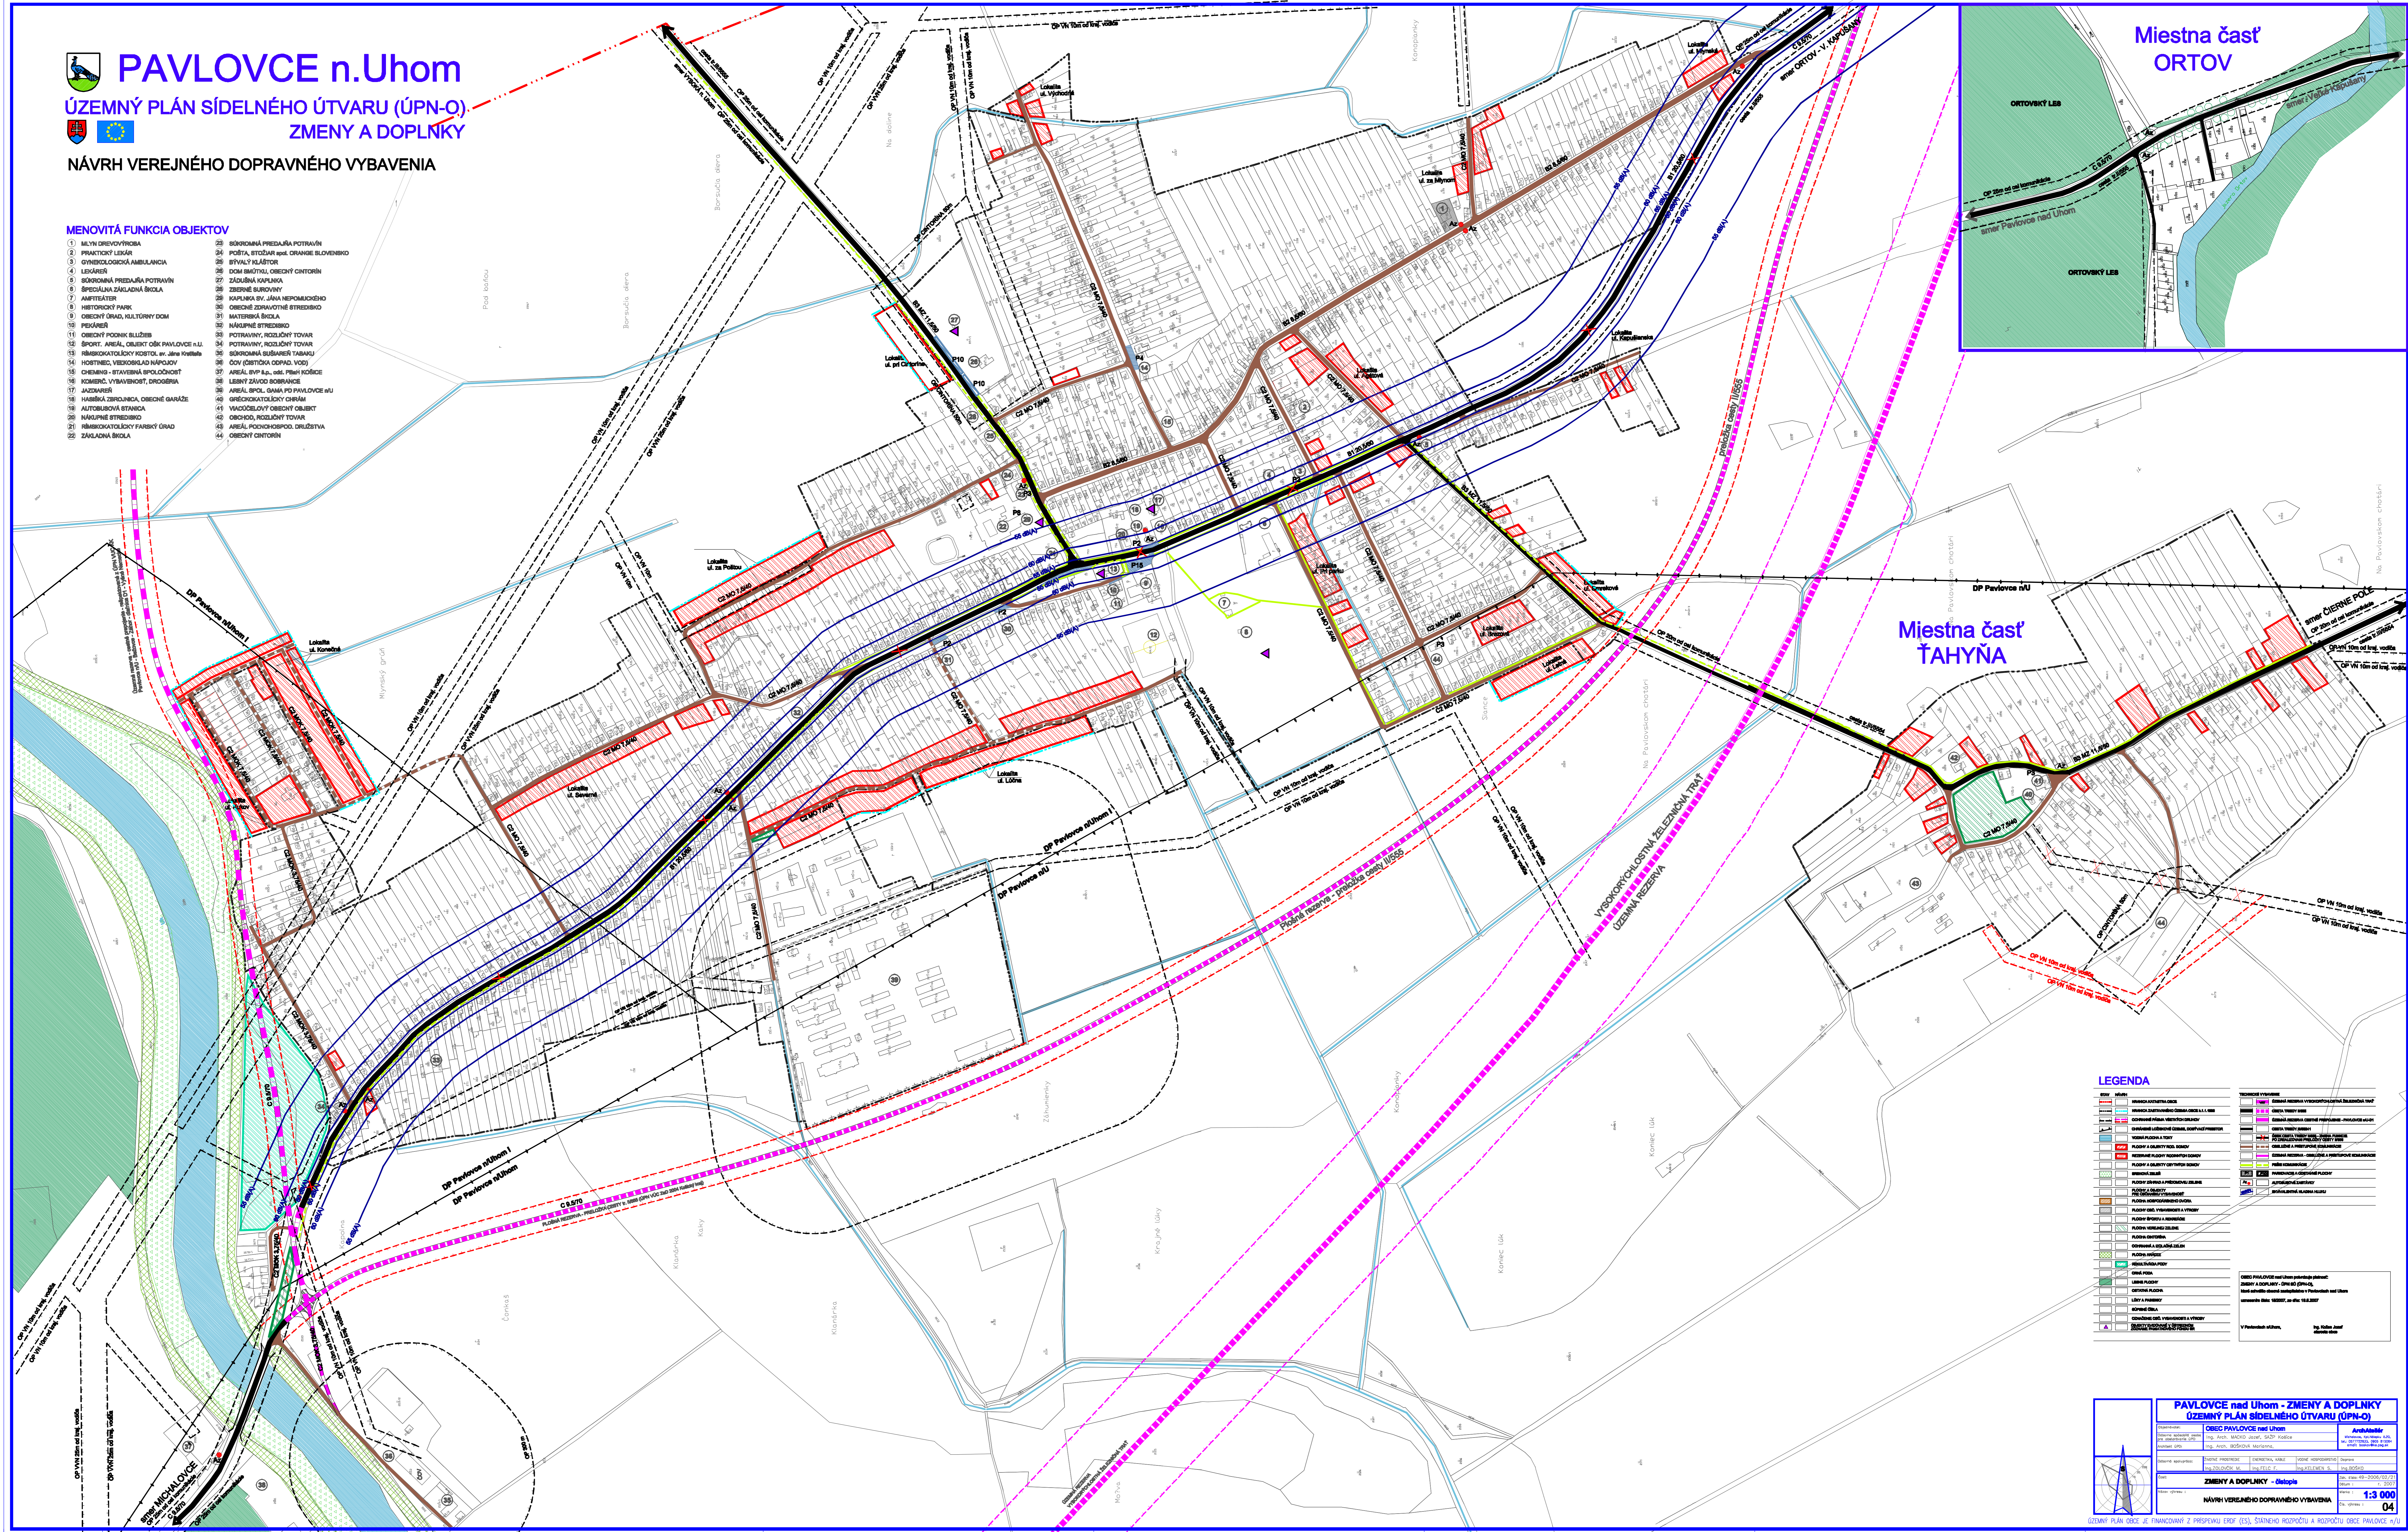


PAVLOVCE n.Uhom
ÚZEMNÝ PLÁN SÍDELNÉHO ÚTVARU (ÚPN-O)
ZMENY A DOPLNKY
NÁVRH VEREJNÉHO DOPRAVNÉHO VYBAVENIA

MENOVITÁ FUNKCIA OBJEKTŮV

- | | |
|--|--|

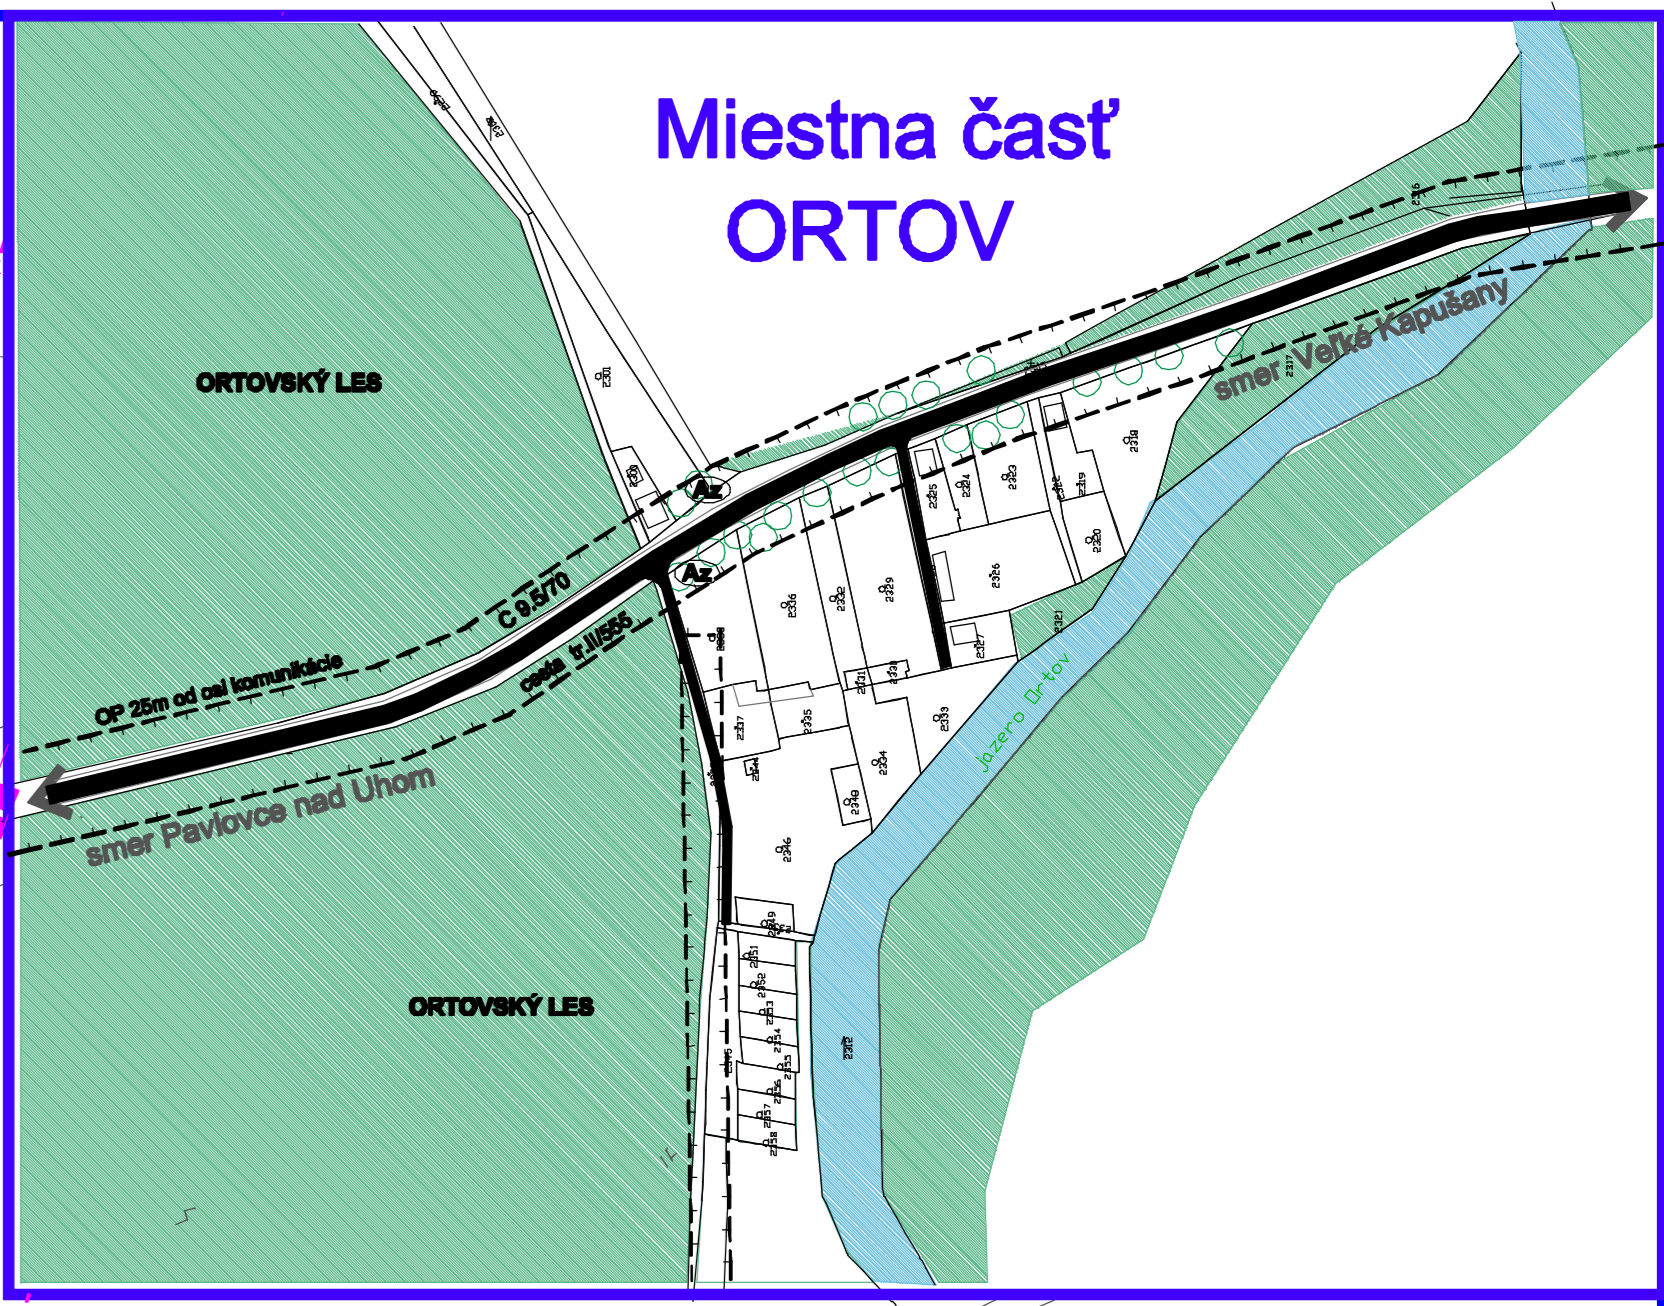

LEGENDA


PAVLOVCE nad Uhom - ZMENY A DOPLNKY
ÚZEMNÝ PLÁN SÍDELNÉHO ÚTVARU (ÚPN-O)

Škála: 1:3000	Číslo: 04

NÁVRH VEREJNÉHO DOPRAVNÉHO VYBAVENIA