


SPOLOČNÝ ÚZEMNÝ PLÁN OBCÍ  
TIBAVA, VOJNATINA, KOLIBABOVCE



**VOJNATINA**

VEREJNÉ TECHNICKÉ VYBAVENIE  
VODNÉ HOSPODÁRSTVO

NÁVRH  
1:5000

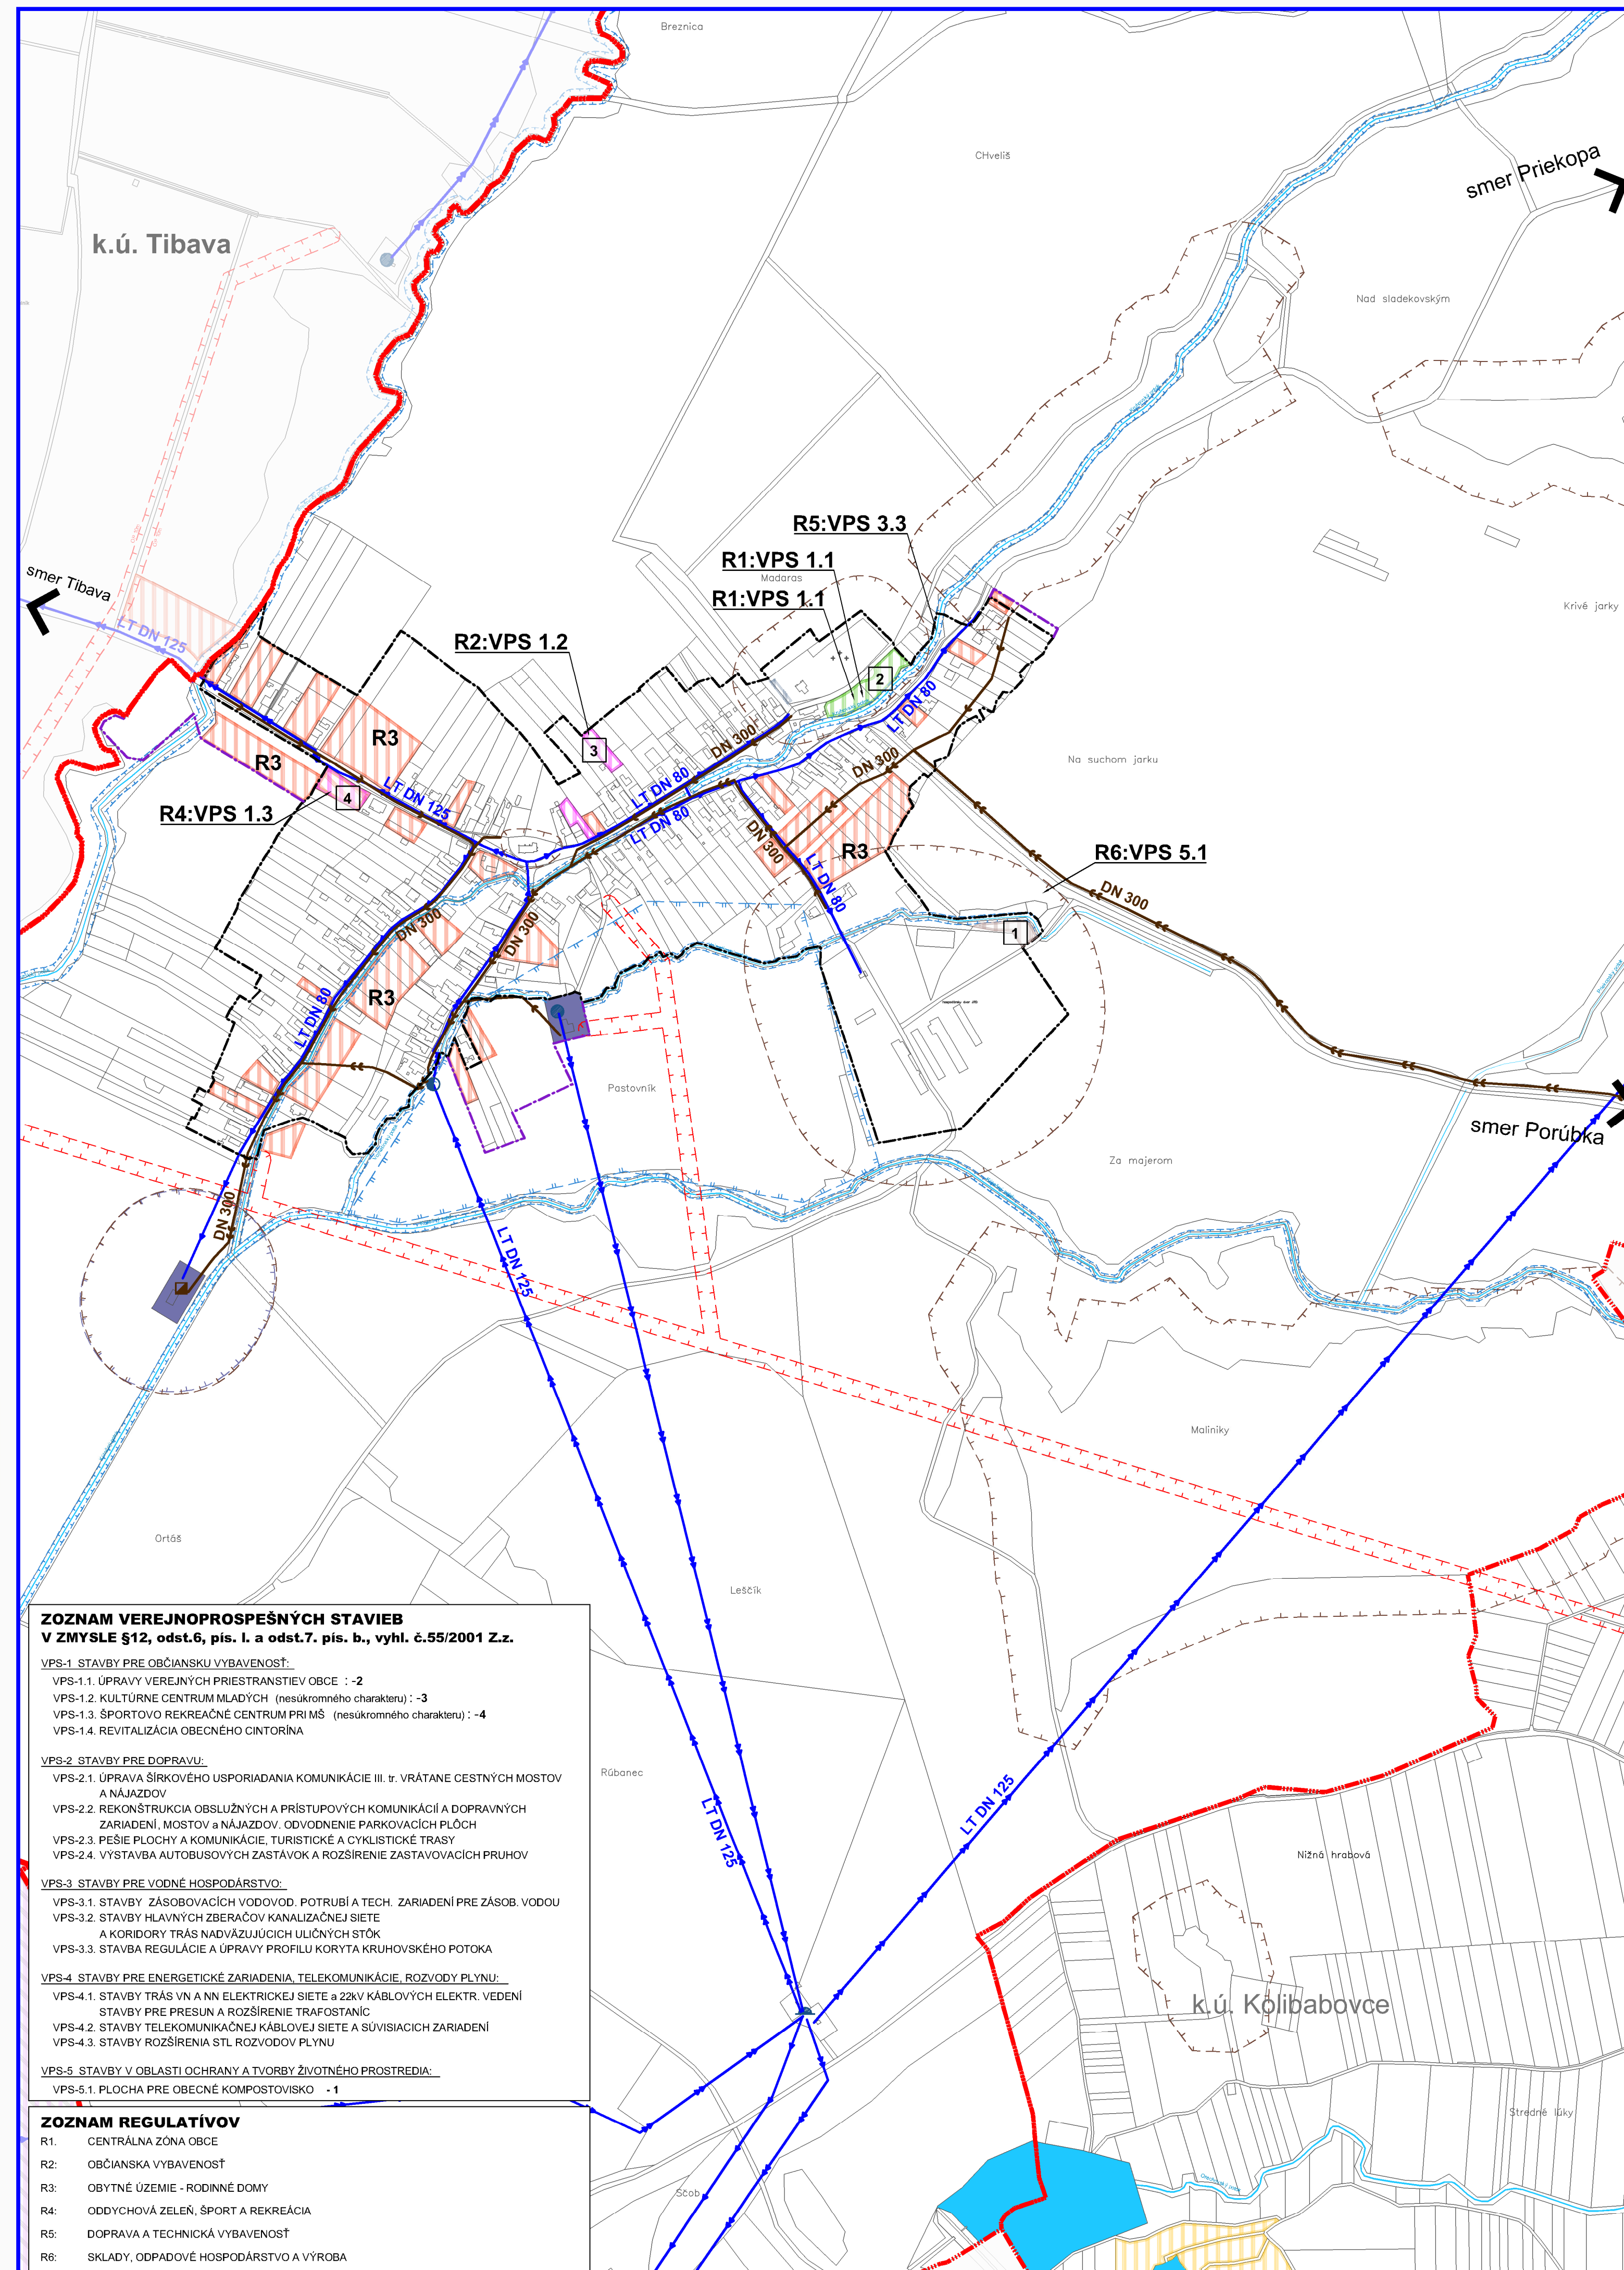

STAV	NÁVRH	VÝHLAD
<b>HRANICE</b>		
		Územnosprávna hranica obce
		Hranica zastavaného územia
		Ochranné pásmo cesty
		OP vedenia elektrickej energie
		OP II. stupňa vodárenského zdroja
		Pásmo hygienickej ochrany
<b>FUNKČNÉ PLOCHY</b>		
		Verejná zeleň
		Vodné toky a plochy
		Plochy rodinných domov
		Plochy občianskej vybavenosti
		Plochy pre šport a rekreáciu
		Plochy vodného hospodárstva
		Plochy výroby, skladov a odpadového hospodárstva
<b>TECHNICKÁ INFRAŠTRUKTÚRA</b>		
		Prívodné vodovodné potrubie
		Rozvodné vodovodné potrubie
		Kanalizačný zberač
		Kanalizačné potrubie splaškové
		Vodný zdroj
		Vodojem
		Prečerpávacia stanica vody
		ČOV

FUNKCIA NAVRHOVANÝCH OBJEKTOV	
	1. OBECNÉ KOMPOSTOVISKO
	2. PARK
	3. KULTÚRNE CENTRUM
	4. REKREAČNO-ŠPORTOVÉ CENTRUM PRI MŠ

**ZOZNAM VEREJNOPROSPEŠNÝCH STAVIEB  
V ZMYSELE §12, odst.6, pís. l. a odst.7. pís. b., vyhl. č.55/2001 Z.z.**

**VPS-1 STAVBY PRE OBČIANSKU VYBAVENOSŤ:**  
 VPS-1.1. ÚPRAVY VEREJNÝCH PRIESTRANSTEV OBCE : -2  
 VPS-1.2. KULTÚRNE CENTRUM MLÁDYZÍ (nesukromného charakteru) : -3  
 VPS-1.3. ŠPORTOVO REKREAČNÉ CENTRUM PRI MŠ (nesukromného charakteru) : -4  
 VPS-1.4. REVITALIZÁCIA OBECNÉHO CINTORÍNA

**VPS-2 STAVBY PRE DOPRAVU:**  
 VPS-2.1. ÚPRAVA ŠÍRKOVÉHO USPORIADANIA KOMUNIKÁCIE III. tr. VRÁTANE CESTNÝCH MOSTOV A NÁJAZDOV  
 VPS-2.2. REKONŠTRUKCIA OBSLUŽNÝCH A PRÍSTUPOVÝCH KOMUNIKÁCIÍ A DOPRAVNÝCH ZARIADENÍ, MOSTOV A NÁJAZDOV, ODVODNENIE PARKOVACÍCH PLOCH  
 VPS-2.3. PEŠIE PLOCHY A KOMUNIKÁCIE, TURISTICKÉ A CYKLISTICKÉ TRASY  
 VPS-2.4. VYŠTAVBA AUTOBUSOVÝCH ZASTÁVOK A ROZŠÍRENIE ZASTAVOVACÍCH PRUHOV

**VPS-3 STAVBY PRE VODNÉ HOSPODÁRSTVO:**  
 VPS-3.1. STAVBY ZÁSOBOVACÍCH VODOVOD. POTRUBÍ A TECH. ZARIADENÍ PRE ZÁSOB. VODOU  
 VPS-3.2. STAVBY HLAVNÝCH ZBERAČOV KANALIZAČNEJ SIETE A KORIDORY TRÁS NADVÁZUJUCÍCH ULIČNÝCH STÓK  
 VPS-3.3. STAVBA REGULÁCIE A ÚPRAVY PROFILU KORYTA KRUIHOVSKÉHO POTOKA

**VPS-4 STAVBY PRE ENERGETICKÉ ZARIADENIA, TELEKOMUNIKÁCIE, ROZVODY PLYNU:**  
 VPS-4.1. STAVBY TRÁS VN A NN ELEKTRICKEJ SIETE A 23kV KÁBLOVÝCH ELEKTR. VEDENÍ  
 STAVBY PRE PRESUN A ROZŠÍRENIE TRAFOSTANÍC  
 VPS-4.2. STAVBY TELEKOMUNIKAČNEJ KÁBLOVEJ SIETE A SÚVISIACICH ZARIADENÍ  
 VPS-4.3. STAVBY ROZŠÍRENIA STL ROZVODOV PLYNU

**VPS-5 STAVBY V OBLASTI OCHRANY A TVORBY ŽIVOTNÉHO PROSTREDIA:**  
 VPS-5.1. PLOCHA PRE OBECNÉ KOMPOSTOVISKO - 1

**ZOZNAM REGULATÍVOV**

R1:	CENTRÁLNA ZÓNA OBCE
R2:	OBČIANSKA VYBAVENOSŤ
R3:	OBYTNÉ ÚZEMIE - RODINNÉ DOMY
R4:	ODDYCHOVÁ ZELEŇ, ŠPORT A REKREÁCIA
R5:	DOPRAVA A TECHNICKÁ VYBAVENOSŤ
R6:	SKLADY, ODPADOVÉ HOSPODÁRSTVO A VÝROBA

Názov ÚPD: **SPOLOČNÝ ÚZEMNÝ PLÁN OBCÍ  
TIBAVA, VOJNATINA, KOLIBABOVCE**  
**Obec VOJNATINA**  
 Schvaľujúci orgán: Obecne zastupiteľstvo obce Vojnatina  
 Číslo uznesenia: ..... Dátum schválenia: .....  
 Číslo VZN: ..... Dátum schválenia: ..... Účinnosť VZN: .....

.....  
 Sílvia Hrnátová pečiatka  
 starostka obce Vojnatina

**SPOLOČNÝ ÚZEMNÝ PLÁN OBCÍ  
TIBAVA, VOJNATINA, KOLIBABOVCE**  
**OBEC VOJNATINA**

Otvorené: Tibava, Vojnatina, Kolibabovce Otvorené na: Ing. Iveta ŠABÁKOVÁ Architekt ÚPD: Ing. arch. Marianna BOŠKOVÁ	ArchAtelier Michalovce, Kpt. M. Štefáka 6/20 www.zobovstav.sk
Číslo: NÁVRH Dátum: 07.2017 Mierka: 1:5000 Čís. výkresu: 04/VO	Zák. číslo: 108-2015/12/01 Dátum: 07.2017 Mierka: 1:5000 Čís. výkresu: 04/VO

VEREJNÉ TECHNICKÉ VYBAVENIE:  
VODNÉ HOSPODÁRSTVO

