


k.ú. Borša

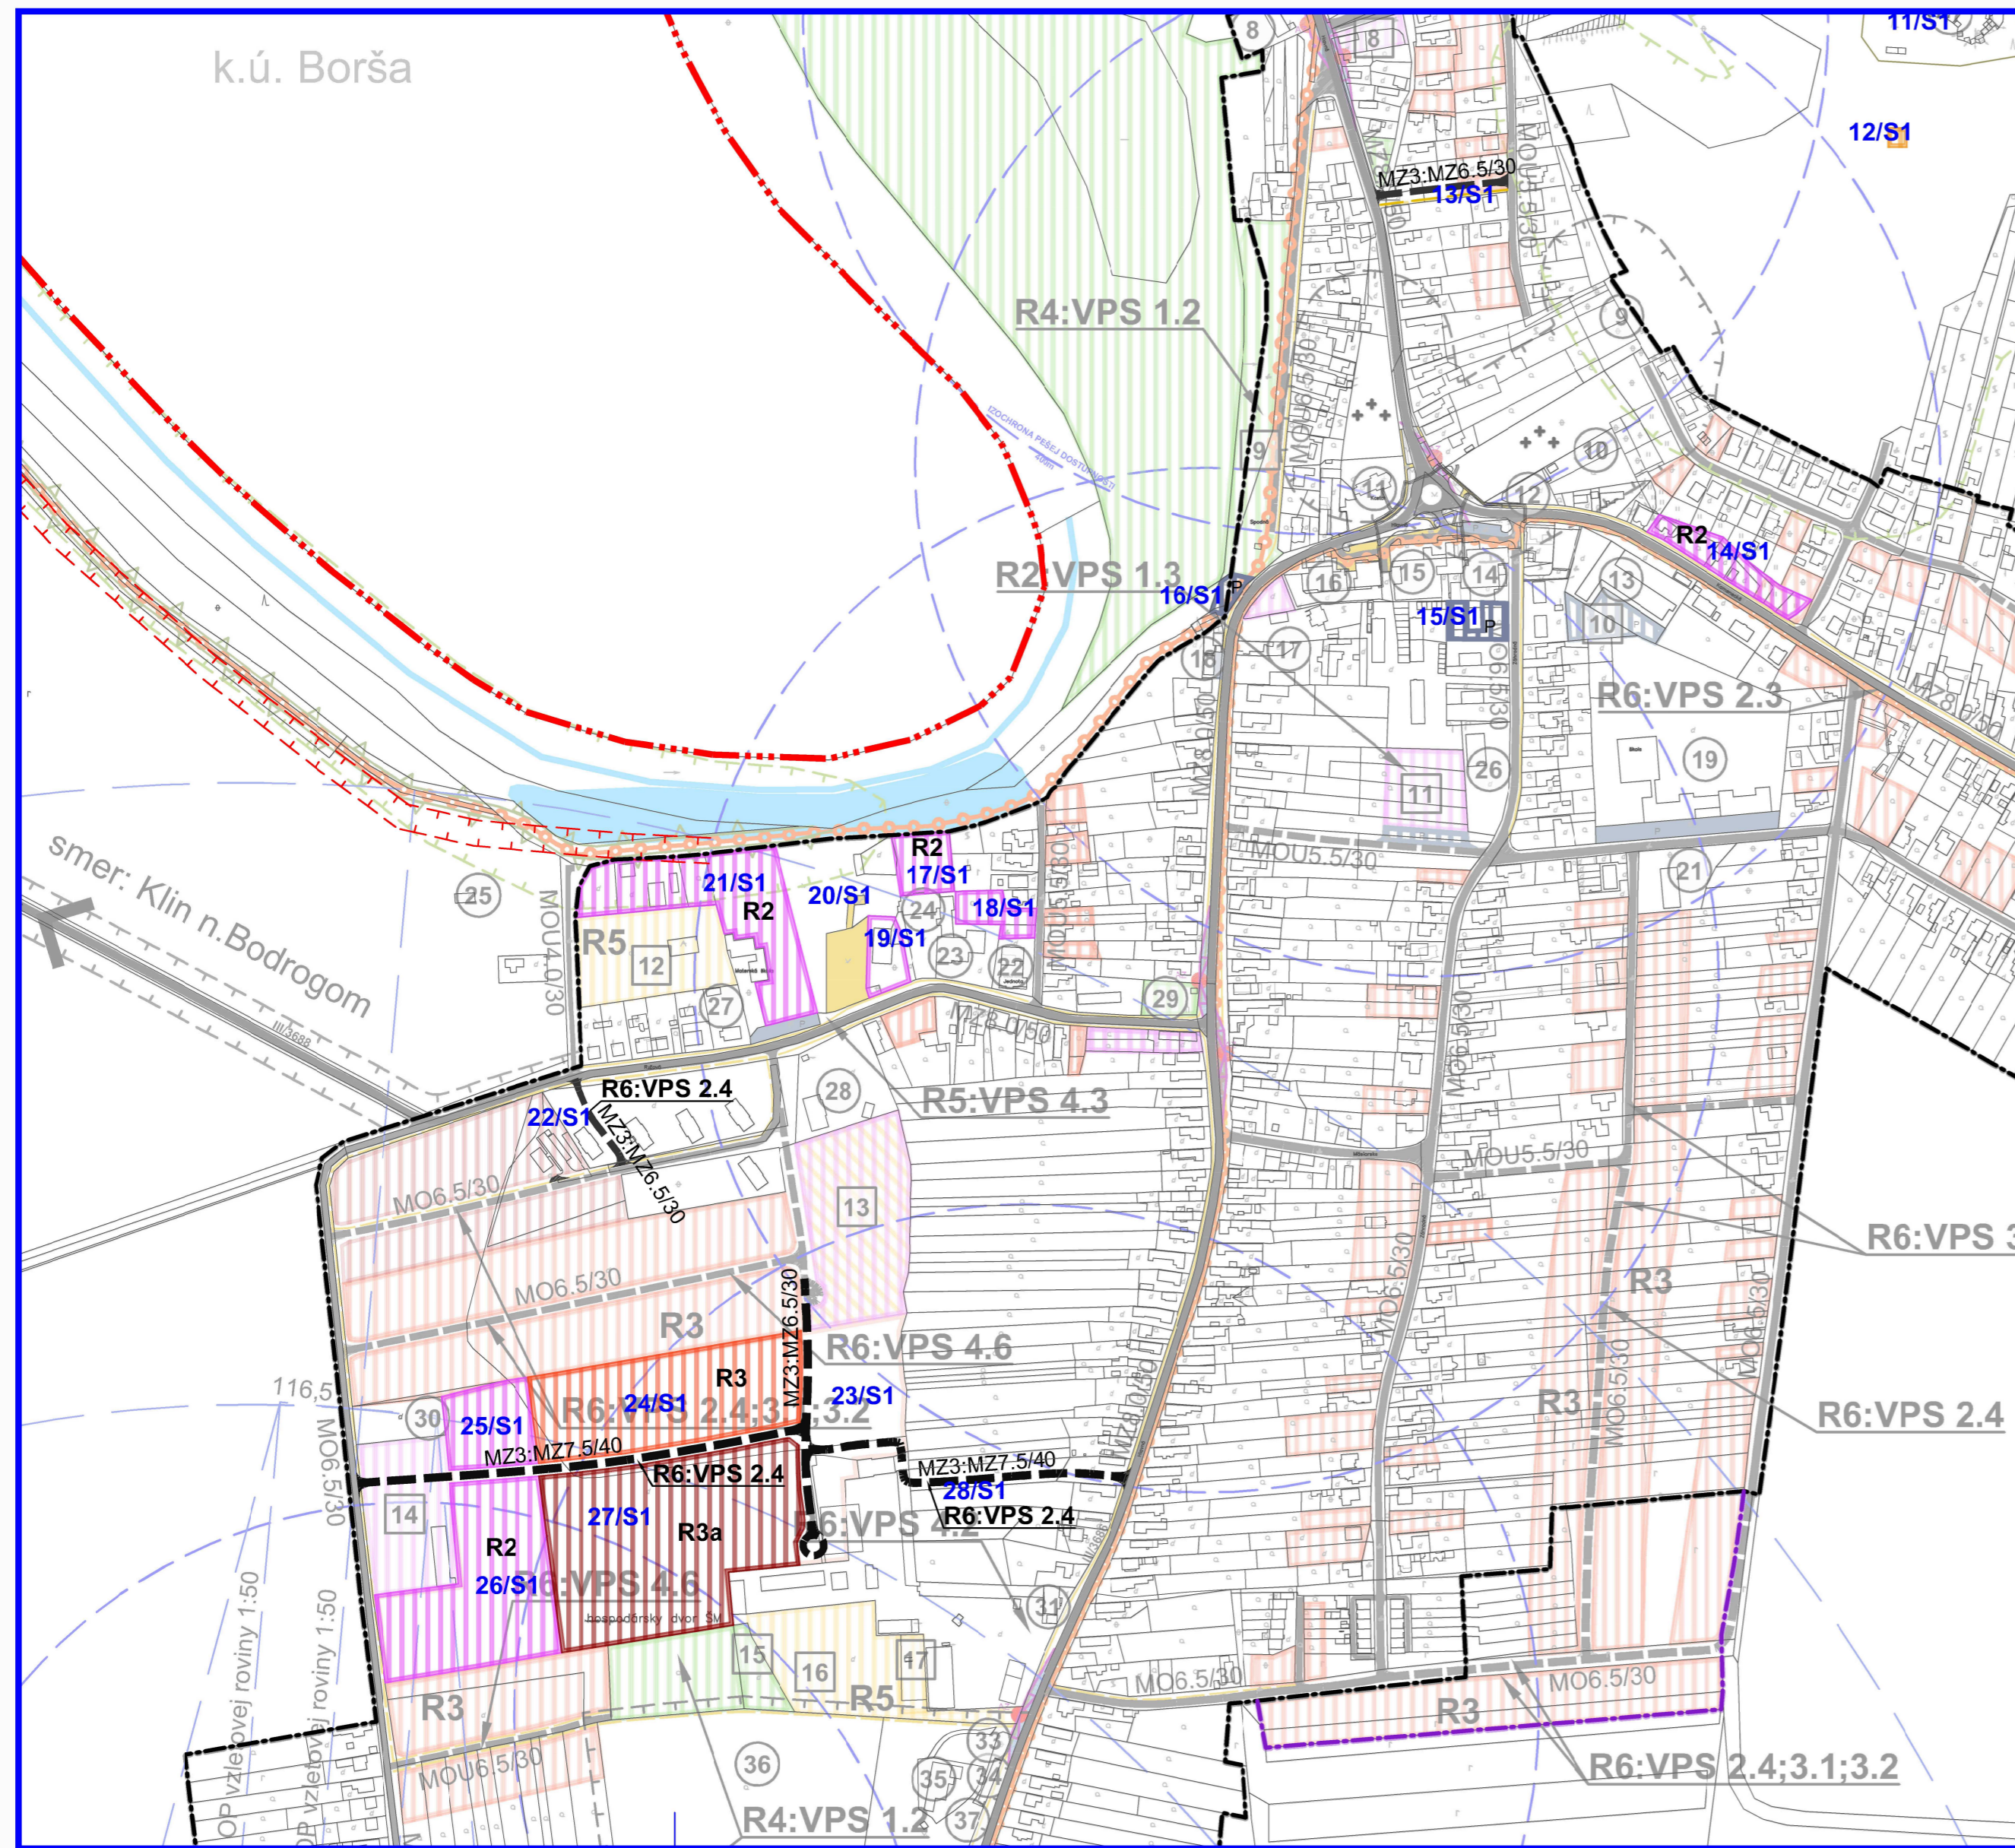

ZMENY A DOPLNKY č. 1

SPOLOČNÝ ÚZEMNÝ PLÁN OBCÍ

STREDA n. Bodrogom a KLIN n. Bodrogom

STREDA n. Bodrogom

DOPRAVNÉ VYBAVENIE

NÁVRH
1:5000

LEGENDA ZaD č.1

STAV	NÁVRH	
		Katastrálna hranica obce
		Hranica zastavaného územia k 1.1.1990
		Návrh rozšírenia hranice zastavaného územia
		Plochy rodinných domov
		Plochy bytových domov
		Plochy občianskej vybavenosti
		Plochy agroturistiky
		Spevnené plochy a parkoviská
		Miestne cesty
		Označenie lokality ZaD č.1

ZOZNAM REGULATÍVOV

- R2: Občianska vybavenosť
- R3: Obytné územie - plochy rodinných domov
- R3a: Obytné územie - plochy bytových domov
- R6: Plochy technickej a dopravnej vybavenosti

ZMENY A DOPLNKY č.1

SPOLOČNÝ ÚZEMNÝ PLÁN OBCÍ

Streda nad Bodrogom a Klin nad Bodrogom

Obstarávateľ:	Obce Streda nad Bodrogom a Klin nad Bodrogom	BOSKOV s.r.o. Myslna 2.15, HUMENNE www.boskov.sk
Odborne spôsobilá osoba pre obstarávanie ÚPD:	Ing. Iveta SABAKOVÁ	
Architekt ÚPD:	Ing. arch. Marianna BOŠKOVÁ	Zak. číslo: 104-2015/09/76
Časť:	NÁVRH	Dátum: 11.2024
Názov výkresu:	DOPRAVNÉ VYBAVENIE	Mierka: 1:5000
		Čís. výkresu: 4/S

