ÚZEMNÝ PLÁN MESTA MICHALOVCE
ZMENY A DOPLNKY č.8

VEREJNÉ DOPRAVNÉ VYBAVENIE

ČISTOPIS
1:5000

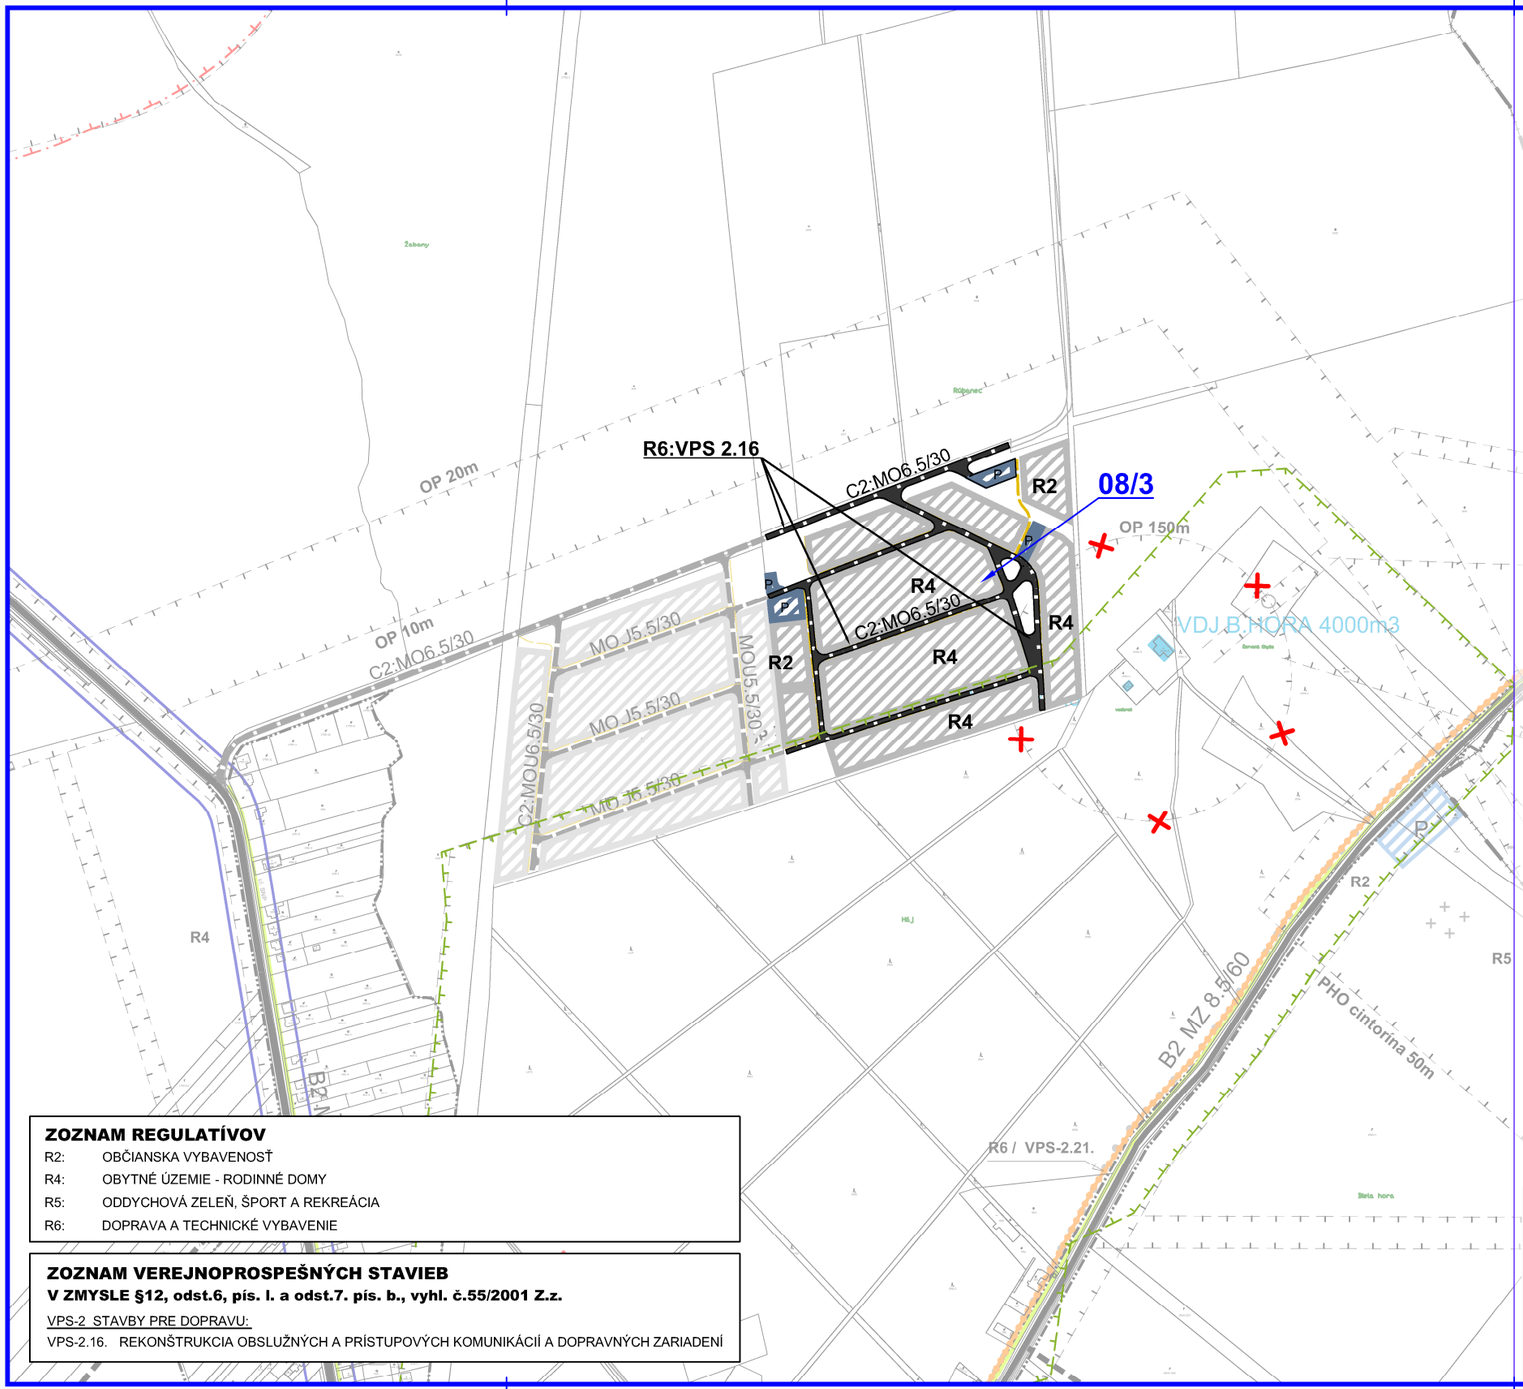

LEGENDA (ZaD č.8)

STAV	NÁVRH	
		Navrhované funkčné plochy
	P	Parkovacie plochy
		Miestne prístupové a obslužné komunikácie
		Komunikácie pre peších
		Ochranné pásmo lesa
		Zrušenie ochranného pásma
	08/x	Označenie lokality (ÚPN Michalovce, ZaD č.8)

Názov ÚPD: **ÚZEMNÝ PLÁN MESTA MICHALOVCE**
Zmeny a doplnky č.8

Schvaľujúci orgán: Mestské zastupiteľstvo mesta Michalovce
Číslo uznesenia: 115 Dátum schválenia: 29. 5. 2020

.....
Viliam Zahorčák
Primátor mesta Michalovce

pečiatka

ZOZNAM REGULATÍVOV

R2: OBČIANSKA VYBAVENOSŤ
R4: OBYTNÉ ÚZEMIE - RODINNÉ DOMY
R5: ODDYCHOVÁ ZELEŇ, ŠPORT A REKREÁCIA
R6: DOPRAVA A TECHNICKÉ VYBAVENIE

ZOZNAM VEREJNOPROSPEŠNÝCH STAVIEB

V ZMYSLE §12, odst.6, pís. l. a odst.7. pís. b., vyhl. č.55/2001 Z.z.

VPS-2 STAVBY PRE DOPRAVU:
VPS-2.16. REKONŠTRUKCIA OBSLUŽNÝCH A PRÍSTUPOVÝCH KOMUNIKÁCIÍ A DOPRAVNÝCH ZARIADENÍ

ÚPN-M, ZaD č.8

ÚZEMNÝ PLÁN MESTA MICHALOVCE
ZMENY A DOPLNKY č.8

Obstarávateľ	Mesto Michalovce
Odborne spôsobilá osoba pre obstarávanie ÚPD:	Ing. Helena FRANCÚZOVÁ
Spracovateľ ÚPD:	Ing. arch. Marianna BOŠKOVÁ

BOSKOV s.r.o.
Myslina 15, 066 01 Humenné
www.boskov.sk

Časť:	ČISTOPIS	Zak. číslo:	201810_37
		Dátum:	02. 2020
Názov výkresu:	VEREJNÉ DOPRAVNÉ VYBAVENIE	Mierka:	1:5000
		Čís. výkresu:	04