

SPOLOČNÝ ÚZEMNÝ PLÁN OBCÍ  
Lemešany, Janovík, Bretejovce, Seniakovce

# SENIAKOVCE

ZMENY A DOPLNKY č.4

TECHNICKÁ INFRAŠTRUKTÚRA:  
ELEKTRICKÁ ENERGIA, PLYNOVOD



NÁVRH  
M 1:2880

## LEGENDA

| STAV                     | NÁVRH |                                     |
|--------------------------|-------|-------------------------------------|
| HRANICE                  |       |                                     |
|                          |       | Katastrálna hranica obce            |
|                          |       | Hranica zastavaného územia          |
|                          |       | Ochranné pásmo elektrického vedenia |
| FUNKČNÉ PLOCHY           |       |                                     |
|                          |       | Plochy rodinných domov              |
|                          |       | Plochy občianskej vybavenosti       |
| TECHNICKÁ INFRAŠTRUKTÚRA |       |                                     |
|                          |       | Vzdušné vedenie el. energie VN 22kV |
|                          |       | Káblové vedenie 22kV                |
|                          |       | Transformačná stanica               |
|                          |       | STL plynovod                        |
|                          |       | Návrh na zrušenie                   |

## FUNKCIA NAVRHOVANÝCH PLÔCH

|   |                             |
|---|-----------------------------|
| 1 | Kostol                      |
| 2 | Občianska vybavenosť        |
| 3 | Zberný dvor a kompostovisko |
| 4 | Čistiareň odpadových vôd    |

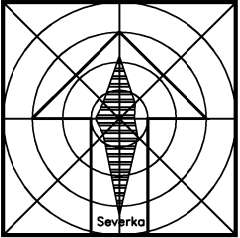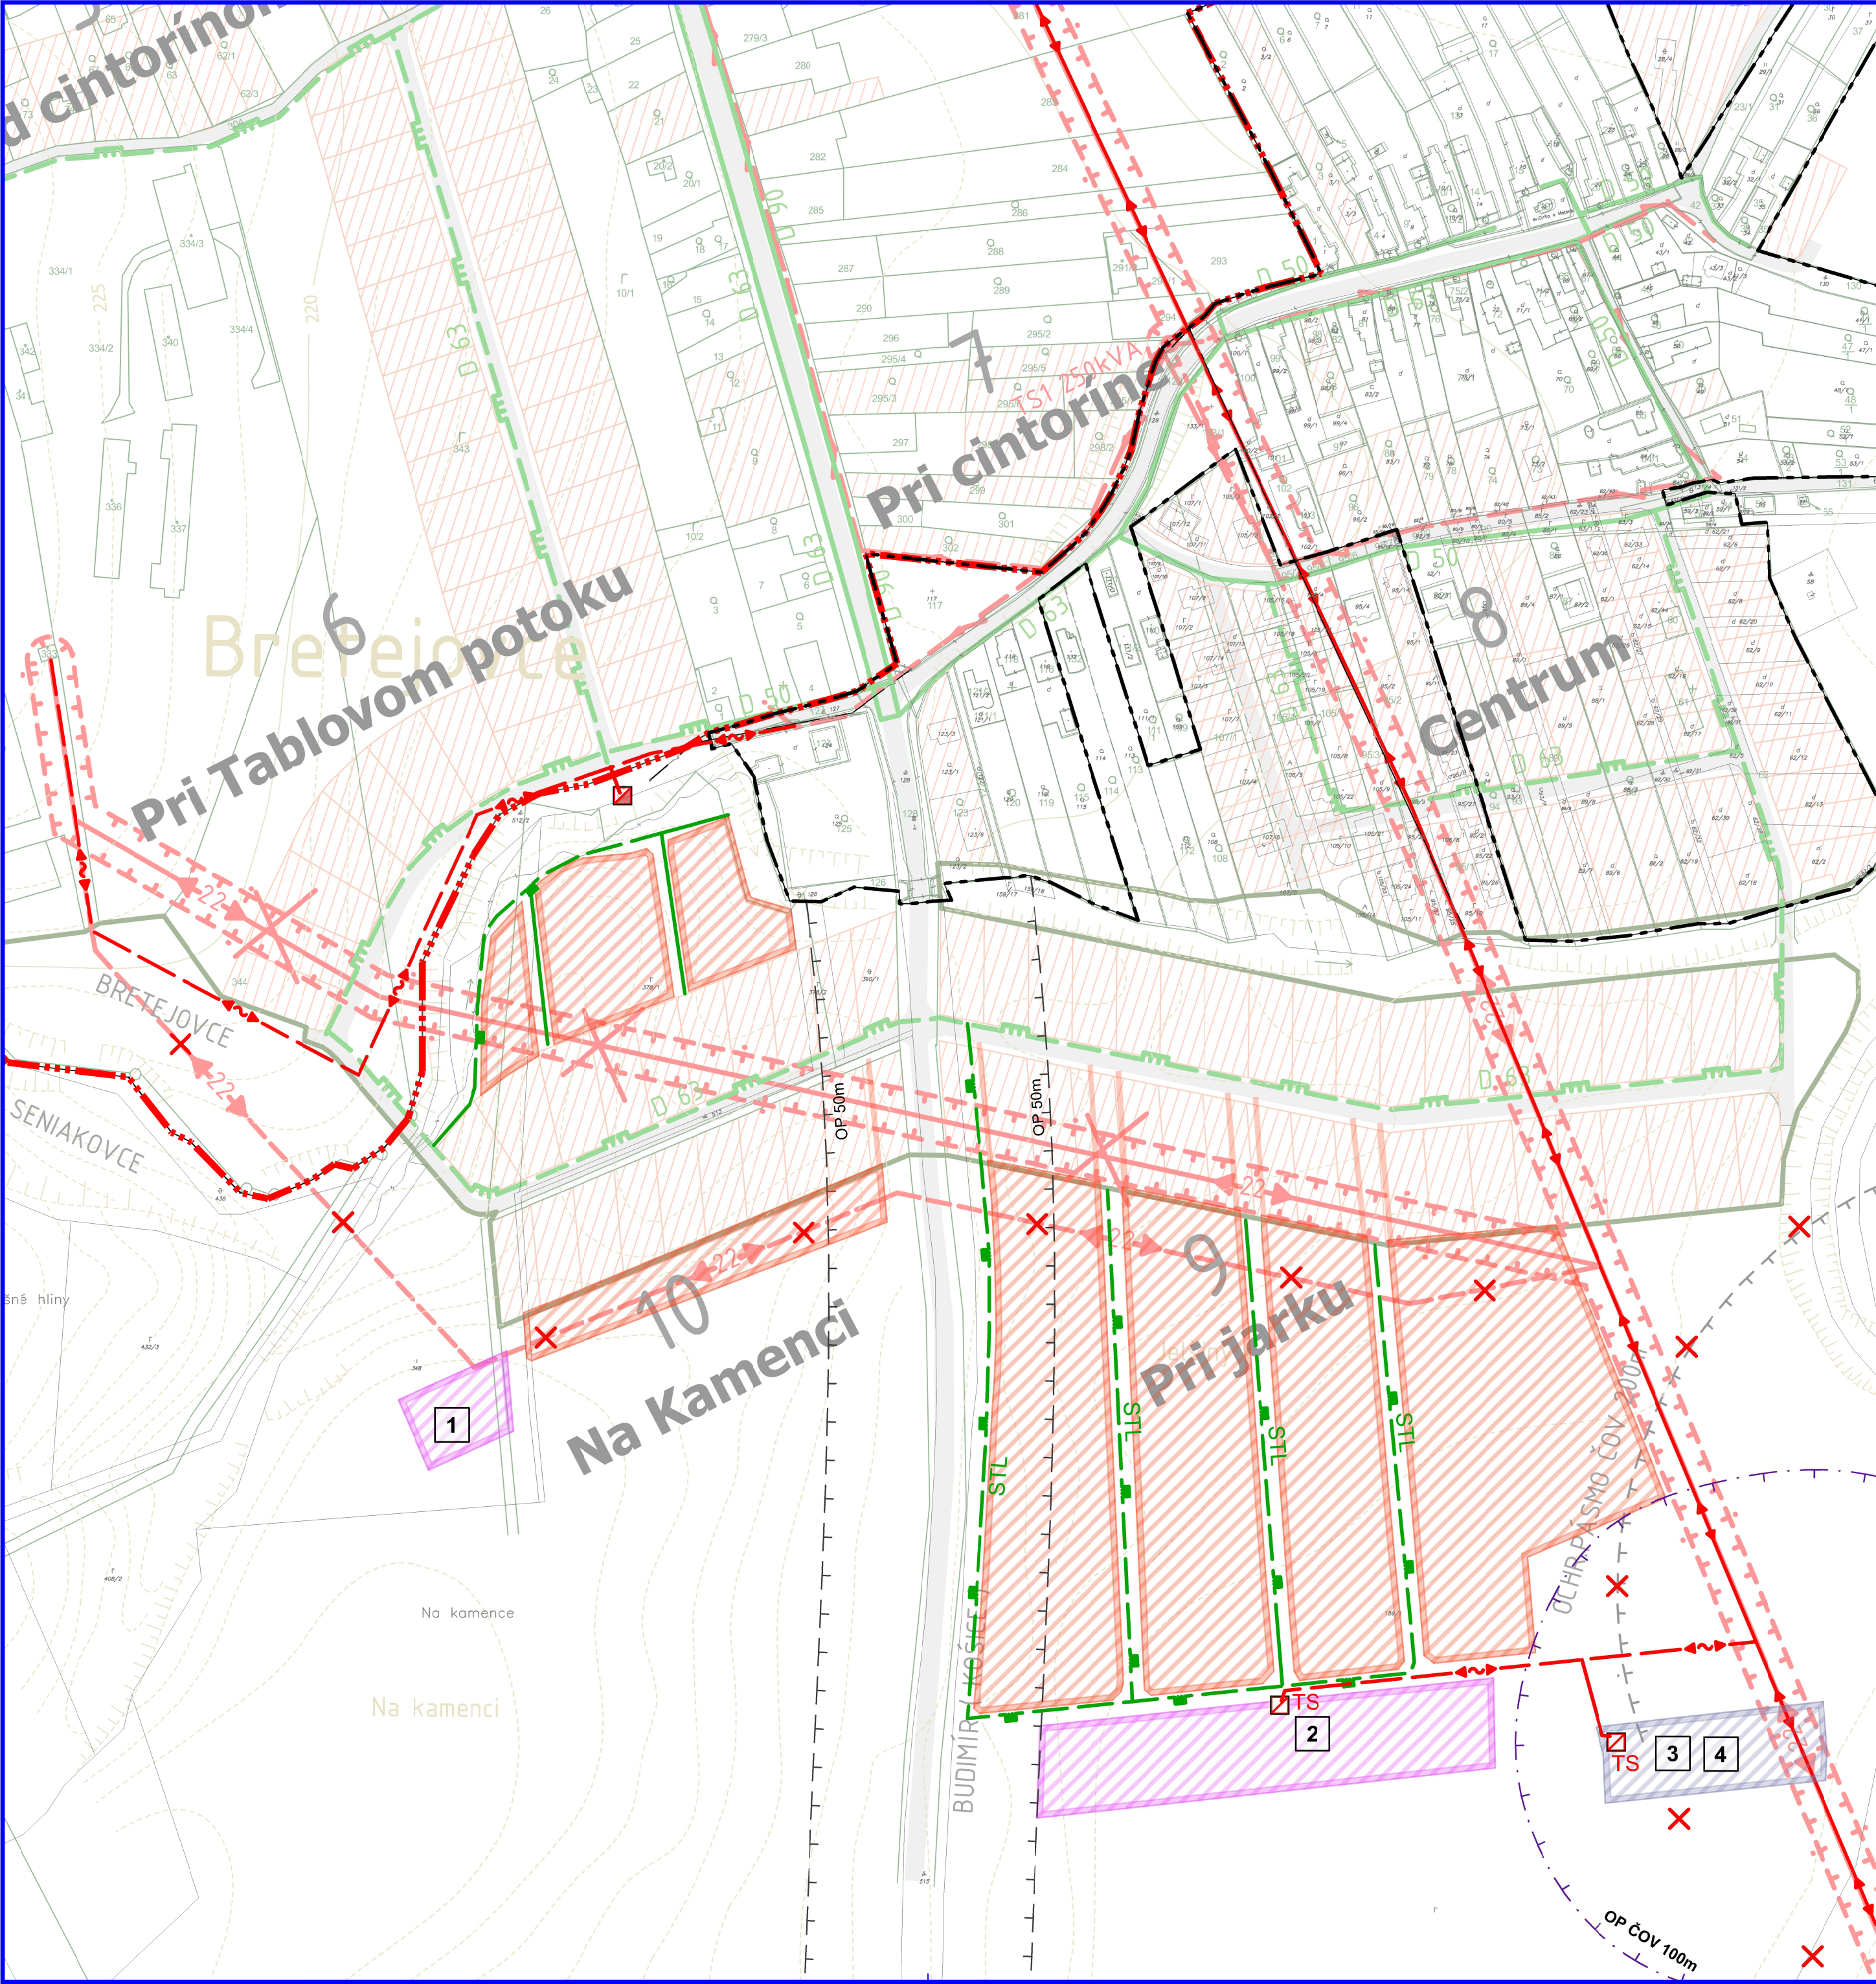

|                                                                      |                                                           |                                     |
|----------------------------------------------------------------------|-----------------------------------------------------------|-------------------------------------|
| SPOLOČNÝ ÚZEMNÝ PLÁN OBCÍ: Lemešany, Janovík, Bretejovce, Seniakovce |                                                           |                                     |
| Obec SENIAKOVCE                                                      |                                                           |                                     |
| ZMENY A DOPLNKY č.4                                                  |                                                           |                                     |
| Osloviť:                                                             | Obec Seniakovce                                           | BOSKOV s.r.o.                       |
| Osborne společník osoba pre obstarávanie ÚPD:                        | Ing. Iveta SABAKOVÁ                                       | Myslná 15, Humenné<br>www.boskov.sk |
| Architekt ÚPD:                                                       | Ing. arch. Marianna BOŠKOVÁ                               |                                     |
| Časť:                                                                | NÁVRH                                                     | Zak. číslo: 202009_55               |
| Názov výkresu:                                                       | TECHNICKÁ INFRAŠTRUKTÚRA:<br>ELEKTRICKÁ ENERGIA, PLYNOVOD | Dátum: 08.2021                      |
|                                                                      |                                                           | Mierka: 1:2880                      |
|                                                                      |                                                           | Čís. výkresu: 4a/24                 |