SPOLOČNÝ ÚZEMNÝ PLÁN OBCÍ
Veľké Revištia a Fekišovce
ČASŤ
Fekišovce

VEREJNÉ TECHNICKÉ VYBAVENIE
ENERGETIKA, SPOJE

NÁVRH
1:5000

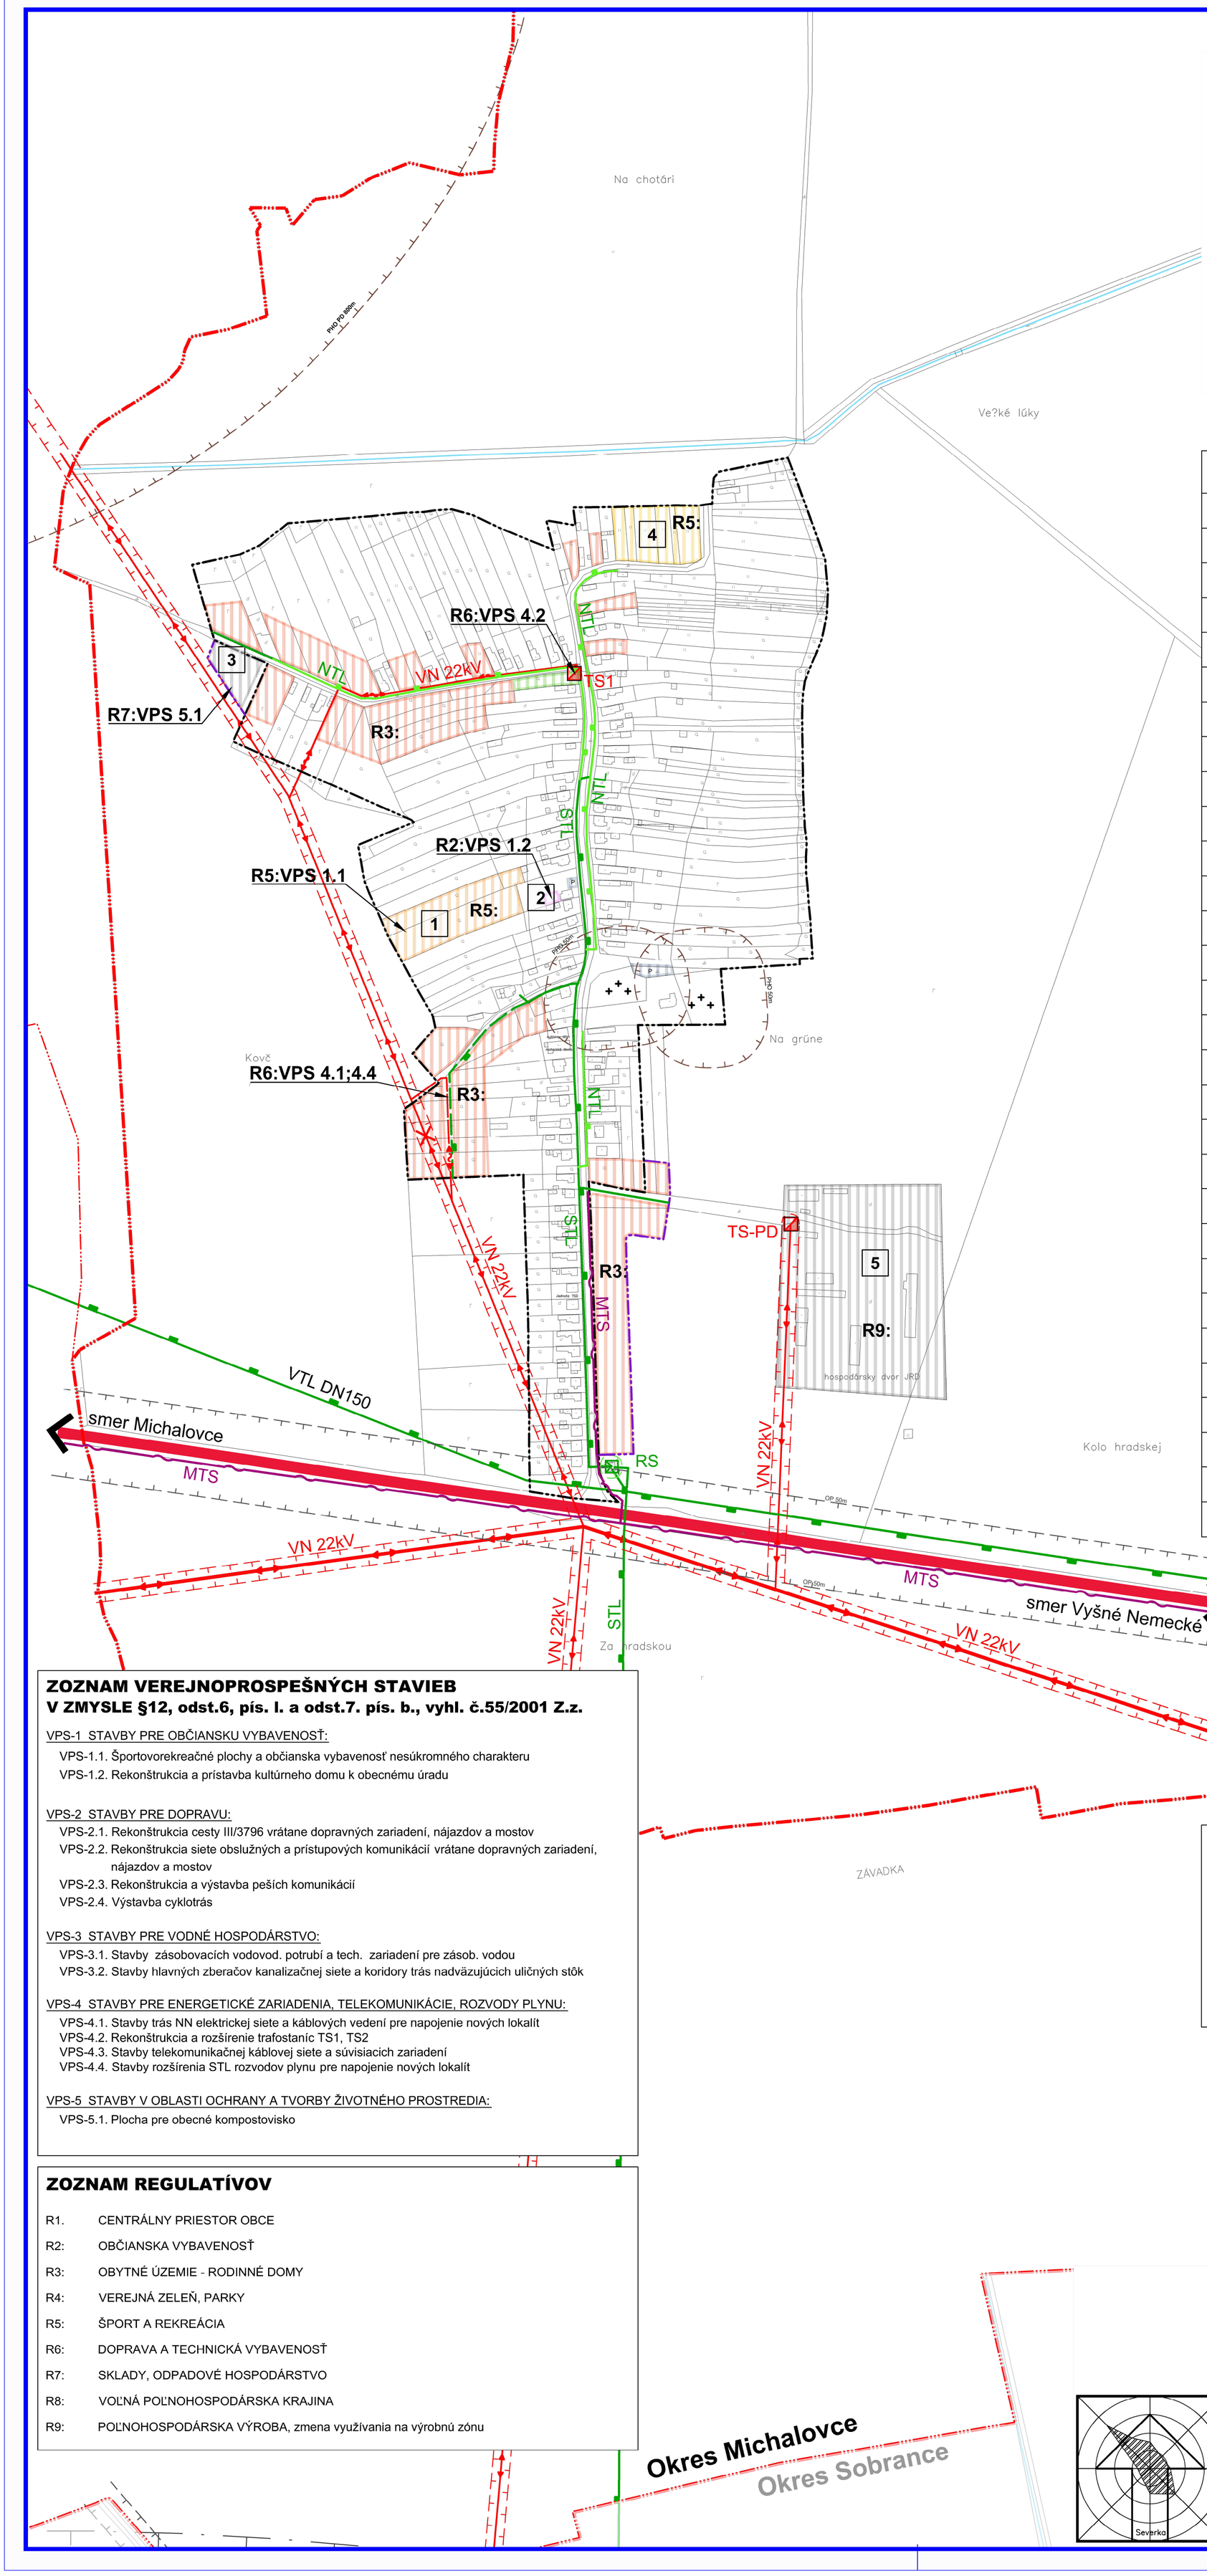

LEGENDA

STAV	NÁVRH	HRANICE
		Územnosprávna hranica obce
		Návrh rozšírenia hranice zastavaného územia
		Ochranné pásmo cesty
		OP vedenia elektrickej energie
		Pásmo hygienickej ochrany

STAV	NÁVRH	FUNKČNÉ PLOCHY
		Rodinné domy
		Plochy občianskej vybavenosti
		Bytové domy
		Plochy pre rekreáciu
		Poľnohospodárska výroba
		Plochy priemyselnej výroby, skladov a skládok
		Verejná zeleň

STAV	NÁVRH	DOPRAVA
		Cesty I.triedy

STAV	NÁVRH	TECHNICKÁ INFRAŠTRUKTÚRA
		Vzdušné vedenie el. energie VVN 110kV
		Vzdušné vedenie el. energie VN 22kV
		Káblové vedenie 22kV
		Návrh na preložku VN
		Transformačná stanica
		VTL plynovod
		STL plynovod
		NTL plynovod
		Regulačná stanica
		Miestny komunikačný kábel

FUNKCIA NAVRHOVANÝCH PLÔCH

1 **ŠPORTOVOREKREAČNÉ PLOCHY**
2 **PRÍSTAVBA KULTÚRNEHO DOMU**
3 **KOMPOSTOVISKO**
4 **PLOCHY PRE LETECKÉ MODELY**
5 **DREVOVÝROBA**

ZOZNAM VEREJNOPROSPEŠNÝCH STAVIEB
V ZMYSLE §12, odst.6, pís. l. a odst.7. pís. b., vyhl. č.55/2001 Z.z.

VPS-1 STAVBY PRE OBČIANSKU VYBAVENOSŤ:
- VPS-1.1. Športovorekreačné plochy a občianska vybavenosť nesúkromného charakteru
- VPS-1.2. Rekonštrukcia a prístavba kultúrneho domu k obecnému úradu

VPS-2 STAVBY PRE DOPRAVU:
- VPS-2.1. Rekonštrukcia cesty III/3796 vrátane dopravných zariadení, nájazdov a mostov
- VPS-2.2. Rekonštrukcia siete obslužných a prístupových komunikácií vrátane dopravných zariadení, nájazdov a mostov
- VPS-2.3. Rekonštrukcia a výstavba peších komunikácií
- VPS-2.4. Výstavba cyklotrás

VPS-3 STAVBY PRE VODNÉ HOSPODÁRSTVO:
- VPS-3.1. Stavby zásobovacích vodovod. potrubí a tech. zariadení pre zásob. vodou
- VPS-3.2. Stavby hlavných zberačov kanalizačnej siete a koridory trás nadväzujúcich uličných stôk

VPS-4 STAVBY PRE ENERGETICKÉ ZARIADENIA, TELEKOMUNIKÁCIE, ROZVODY PLYNU:
- VPS-4.1. Stavby trás NN elektrickej siete a káblových vedení pre napojenie nových lokalít
- VPS-4.2. Rekonštrukcia a rozšírenie trafostaníc TS1, TS2
- VPS-4.3. Stavby telekomunikačnej káblovej siete a súvisiacich zariadení
- VPS-4.4. Stavby rozšírenia STL rozvodov plynu pre napojenie nových lokalít

VPS-5 STAVBY V OBLASTI OCHRANY A TVORBY ŽIVOTNÉHO PROSTREDIA:
- VPS-5.1. Plocha pre obecné kompostovisko

ZOZNAM REGULATÍVOV

R1.	CENTRÁLNY PRIESTOR OBCE
R2:	OBČIANSKA VYBAVENOSŤ
R3:	OBYTNÉ ÚZEMIE - RODINNÉ DOMY
R4:	VEREJNÁ ZELEŇ, PARKY
R5:	ŠPORT A REKREÁCIA
R6:	DOPRAVA A TECHNICKÁ VYBAVENOSŤ
R7:	SKLADY, ODPADOVÉ HOSPODÁRSTVO
R8:	VOĽNÁ POĽNOHOSPODÁRSKA KRAJINA
R9:	POĽNOHOSPODÁRSKA VÝROBA, zmena využívania na výrobnú zónu

Názov ÚPD: SPOLOČNÝ ÚZEMNÝ PLÁN OBCÍ VEĽKÉ REVIŠTIA A FEKIŠOVCE k. ú. obce Fekišovce

Schvaľujúci orgán: Obecné zastupiteľstvo obce Fekišovce

Číslo uznesenia: ..... Dátum schválenia: .....

.....
Miloslava FEDOROVA
starostka obce

pečiatka

SPOLOČNÝ ÚZEMNÝ PLÁN OBCÍ
Veľké Revištia a Fekišovce

Obstarávateľ:	Obce Veľké Revištia a Fekišovce
Odborne spôsobilá osoba pre obstarávanie ÚPD:	Ing. Iveta SABAKOVÁ
Architekt ÚPD:	Ing. arch. Marianna BOŠKOVÁ

ArchAteliér
Michalovce, Kpt.Nálepku č.20
www.boskov.sk

Časť: NÁVRH	Zak. číslo: 113-2016/12/84
	Dátum: 09.2017
Názov výkresu: VEREJNÉ TECHNICKÉ VYBAVENIE ENERGETIKA, SPOJE	Mierka: 1:5000
	Čís. výkresu: 05/Fe