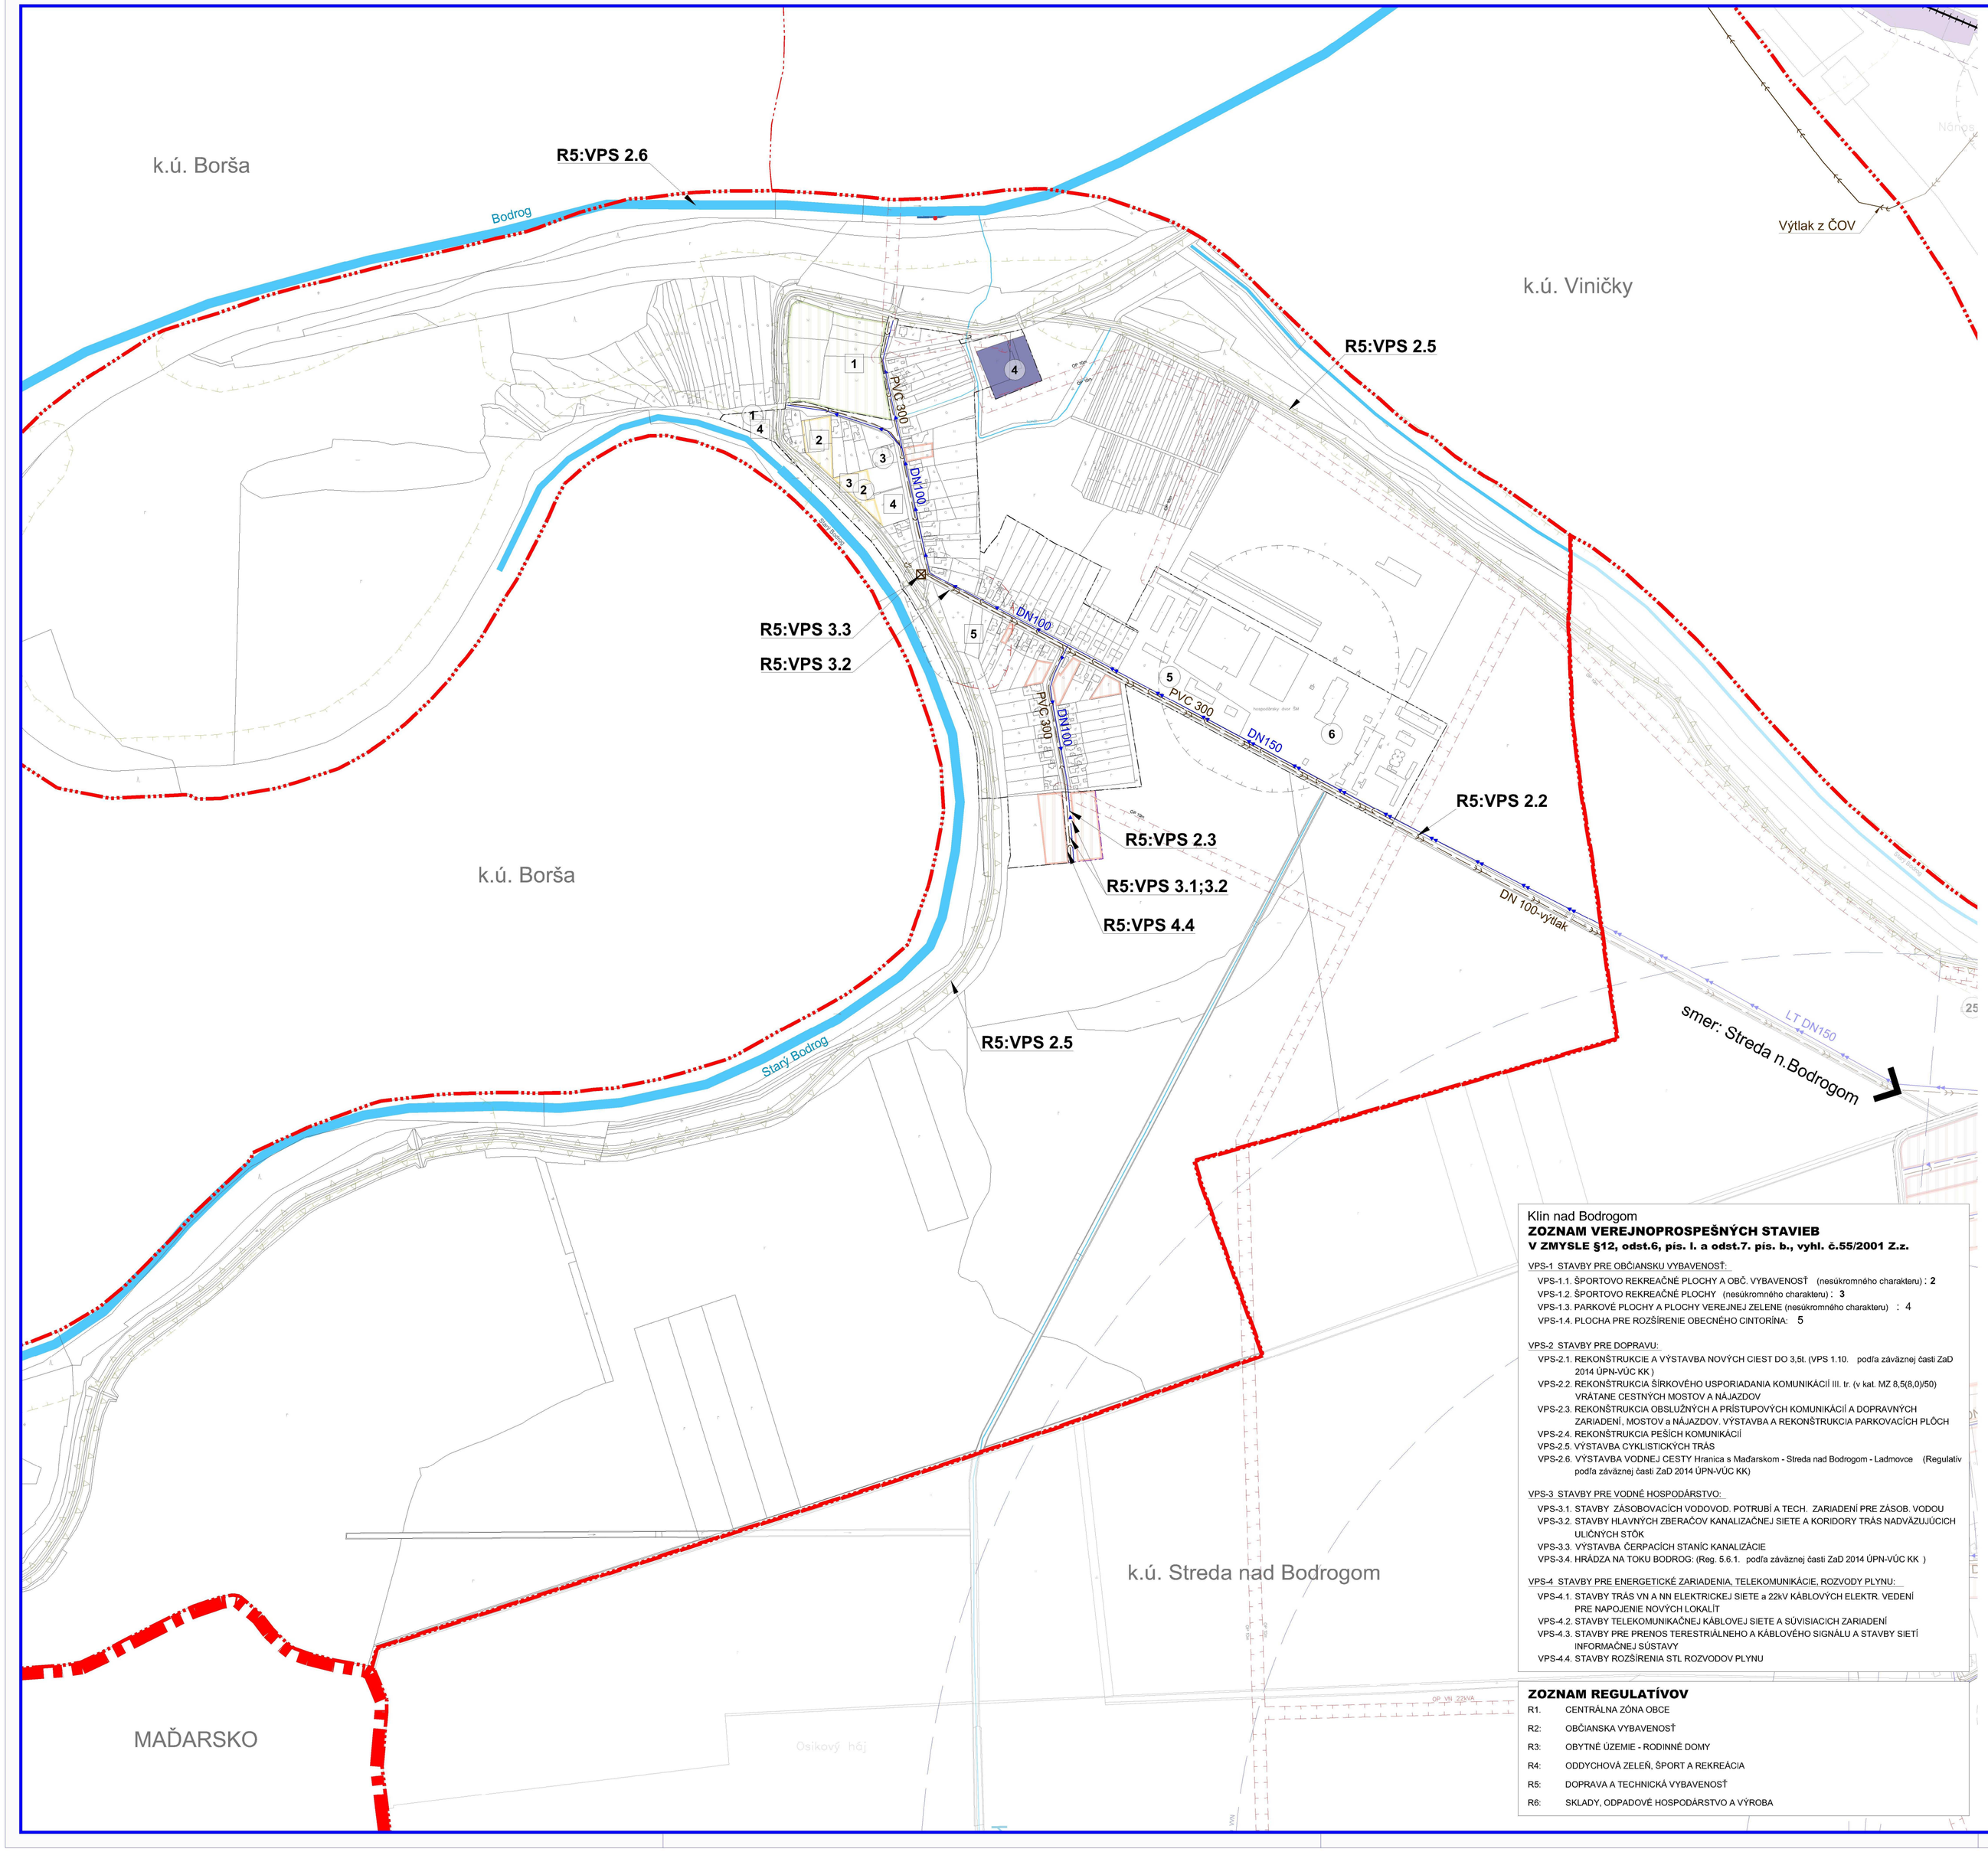

SPOLOČNÝ ÚZEMNÝ PLÁN OBCÍ STREDA n.Bodrogom a KLIN n.Bodrogom

KLIN nad BODROGOM

VEREJNÉ TECHNICKÉ VYBAVENIE
VODNÉ HOSPODÁRSTVO

NÁVRH
1:5000

LEGENDA

STAV	NÁVRH	HRANICE
		Štátna hranica
		Územnosprávna hranica obce
		Hranica zastavaného územia k 1.1.1990
		Navrhované rozšírenie hranice zastavaného územia
		OP vedenia elektrickej energie
		Pásmo hygienickej ochrany
		Ochranné pásmo lesa
		OP hrádze vodného toku
STAV	**NÁVRH**	**FUNKČNÉ PLOCHY**
		Plochy rodinných domov
		Plochy občianskej vybavenosti
		Plochy a zariadenia pre šport a rekreáciu
		Hospodársky les
VH	VH	Plochy vodného hospodárstva
		Vodné toky a plochy
STAV	**NÁVRH**	**TECHNICKÁ INFRAŠTRUKTÚRA**
		Rozvodné potrubie
		Kanalizačný zberač
		Kanalizačné potrubie tlakové
		ČS kanalizácie

FUNKCIA NAVRHOVANÝCH PLÔCH

1 **HOSPODÁRSKY LES**
2 **ŠPORTOVOREKREAČNÉ PLOCHY**
3 **ŠPORTOVOREKREAČNÉ PLOCHY**
4 **PARKOVÉ PLOCHY, VEREJNÁ ZELEŇ**
5 **ROZŠÍRENIE CINTORÍNA**

Klin nad Bodrogom
ZOZNAM VEREJNOPROSPEŠNÝCH STAVIEB
V ZMYSLE §12, odst.6, pís. l. a odst.7. pís. b., vyhl. č.55/2001 Z.z.

VPS-1 STAVBY PRE OBČIANSKU VYBAVENOSŤ:
- VPS-1.1. ŠPORTOVO REKREAČNÉ PLOCHY A OBČ. VYBAVENOSŤ (nesúkromného charakteru) : 2
- VPS-1.2. ŠPORTOVO REKREAČNÉ PLOCHY (nesúkromného charakteru) : 3
- VPS-1.3. PARKOVÉ PLOCHY A PLOCHY VEREJNEJ ZELENE (nesúkromného charakteru) : 4
- VPS-1.4. PLOCHA PRE ROZŠÍRENIE OBECNÉHO CINTORÍNA: 5

VPS-2 STAVBY PRE DOPRAVU:
- VPS-2.1. REKONŠTRUKCIE A VÝSTAVBA NOVÝCH CIEST DO 3,5t. (VPS 1.10. podľa záväznej časti ZaD 2014 ÚPN-VÚC KK)
- VPS-2.2. REKONŠTRUKCIA ŠÍRKOVÉHO USPORIADANIA KOMUNIKÁCIÍ III. tr. (v kat. MZ 8,5(8,0)/50) VRÁTANE CESTNÝCH MOSTOV A NÁJAZDOV
- VPS-2.3. REKONŠTRUKCIA OBSLUŽNÝCH A PRÍSTUPOVÝCH KOMUNIKÁCIÍ A DOPRAVNÝCH ZARIADENÍ, MOSTOV a NÁJAZDOV. VÝSTAVBA A REKONŠTRUKCIA PARKOVACÍCH PLÔCH
- VPS-2.4. REKONŠTRUKCIA PEŠÍCH KOMUNIKÁCIÍ
- VPS-2.5. VÝSTAVBA CYKLISTICKÝCH TRÁS
- VPS-2.6. VÝSTAVBA VODNEJ CESTY Hranica s Maďarskom - Streda nad Bodrogom - Ladmovce (Regulatív podľa záväznej časti ZaD 2014 ÚPN-VÚC KK)

VPS-3 STAVBY PRE VODNÉ HOSPODÁRSTVO:
- VPS-3.1. STAVBY ZÁSOBOVACÍCH VODOVOD. POTRUBÍ A TECH. ZARIADENÍ PRE ZÁSOB. VODOU
- VPS-3.2. STAVBY HLAVNÝCH ZBERAČOV KANALIZAČNEJ SIETE A KORIDORY TRÁS NADVÄZUJÚCICH ULIČNÝCH STÔK
- VPS-3.3. VÝSTAVBA ČERPACÍCH STANÍC KANALIZÁCIE
- VPS-3.4. HRÁDZA NA TOKU BODROG. (Reg. 5.6.1. podľa záväznej časti ZaD 2014 ÚPN-VÚC KK)

VPS-4 STAVBY PRE ENERGETICKÉ ZARIADENIA, TELEKOMUNIKÁCIE, ROZVODY PLYNU:
- VPS-4.1. STAVBY TRÁS VN A NN ELEKTRICKEJ SIETE a 22kV KÁBLOVÝCH ELEKTR. VEDENÍ PRE NAPOJENIE NOVÝCH LOKALÍT
- VPS-4.2. STAVBY TELEKOMUNIKAČNEJ KÁBLOVEJ SIETE A SÚVISIACICH ZARIADENÍ
- VPS-4.3. STAVBY PRE PRENOS TERESTRIÁLNEHO A KÁBLOVÉHO SIGNÁLU A STAVBY SIETÍ INFORMAČNEJ SÚSTAVY
- VPS-4.4. STAVBY ROZŠÍRENIA STL ROZVODOV PLYNU

ZOZNAM REGULATÍVOV

R1.	CENTRÁLNA ZÓNA OBCE
R2:	OBČIANSKA VYBAVENOSŤ
R3:	OBYTNÉ ÚZEMIE - RODINNÉ DOMY
R4:	ODDYCHOVÁ ZELEŇ, ŠPORT A REKREÁCIA
R5:	DOPRAVA A TECHNICKÁ VYBAVENOSŤ
R6:	SKLADY, ODPADOVÉ HOSPODÁRSTVO A VÝROBA

Názov ÚPD: SPOLOČNÝ ÚZEMNÝ PLÁN OBCÍ
Streda nad Bodrogom, Klin nad Bodrogom
Obec KLIN nad Bodrogom

Schvaľujúci orgán: Obecné zastupiteľstvo obce Klin nad Bodrogom
Číslo uznesenia: ..... Dátum schválenia: .....
Číslo VZN: ..... Dátum schválenia: ..... Účinnosť VZN: .....

.....
Eva BALOGHOVÁ
starostka obce

pečiatka

SPOLOČNÝ ÚZEMNÝ PLÁN OBCÍ
Streda nad Bodrogom a Klin nad Bodrogom
KLIN nad BODROGOM

Obstarávateľ:	Obce Streda nad Bodrogom a Klin nad Bodrogom	ArchAteliér Michalovce, Kpt.Nálepku č.20, tel.: 0905 815064 www.archateliér.sk
Odborne spôsobilé osoby pre obstarávanie ÚPD:	Ing. Iveta SABAKOVÁ	
Architekt ÚPD:	Ing. arch. Marianna BOŠKOVÁ	
Stupeň: NÁVRH	Zák. číslo: 104-2015/09/76	
	Dátum: 08.2017	
Názov výkresu: VEREJNÉ TECHNICKÉ VYBAVENIE VODNÉ HOSPODÁRSTVO	Mierka: 1:5000	
	Čís. výkresu: **05/KI**	