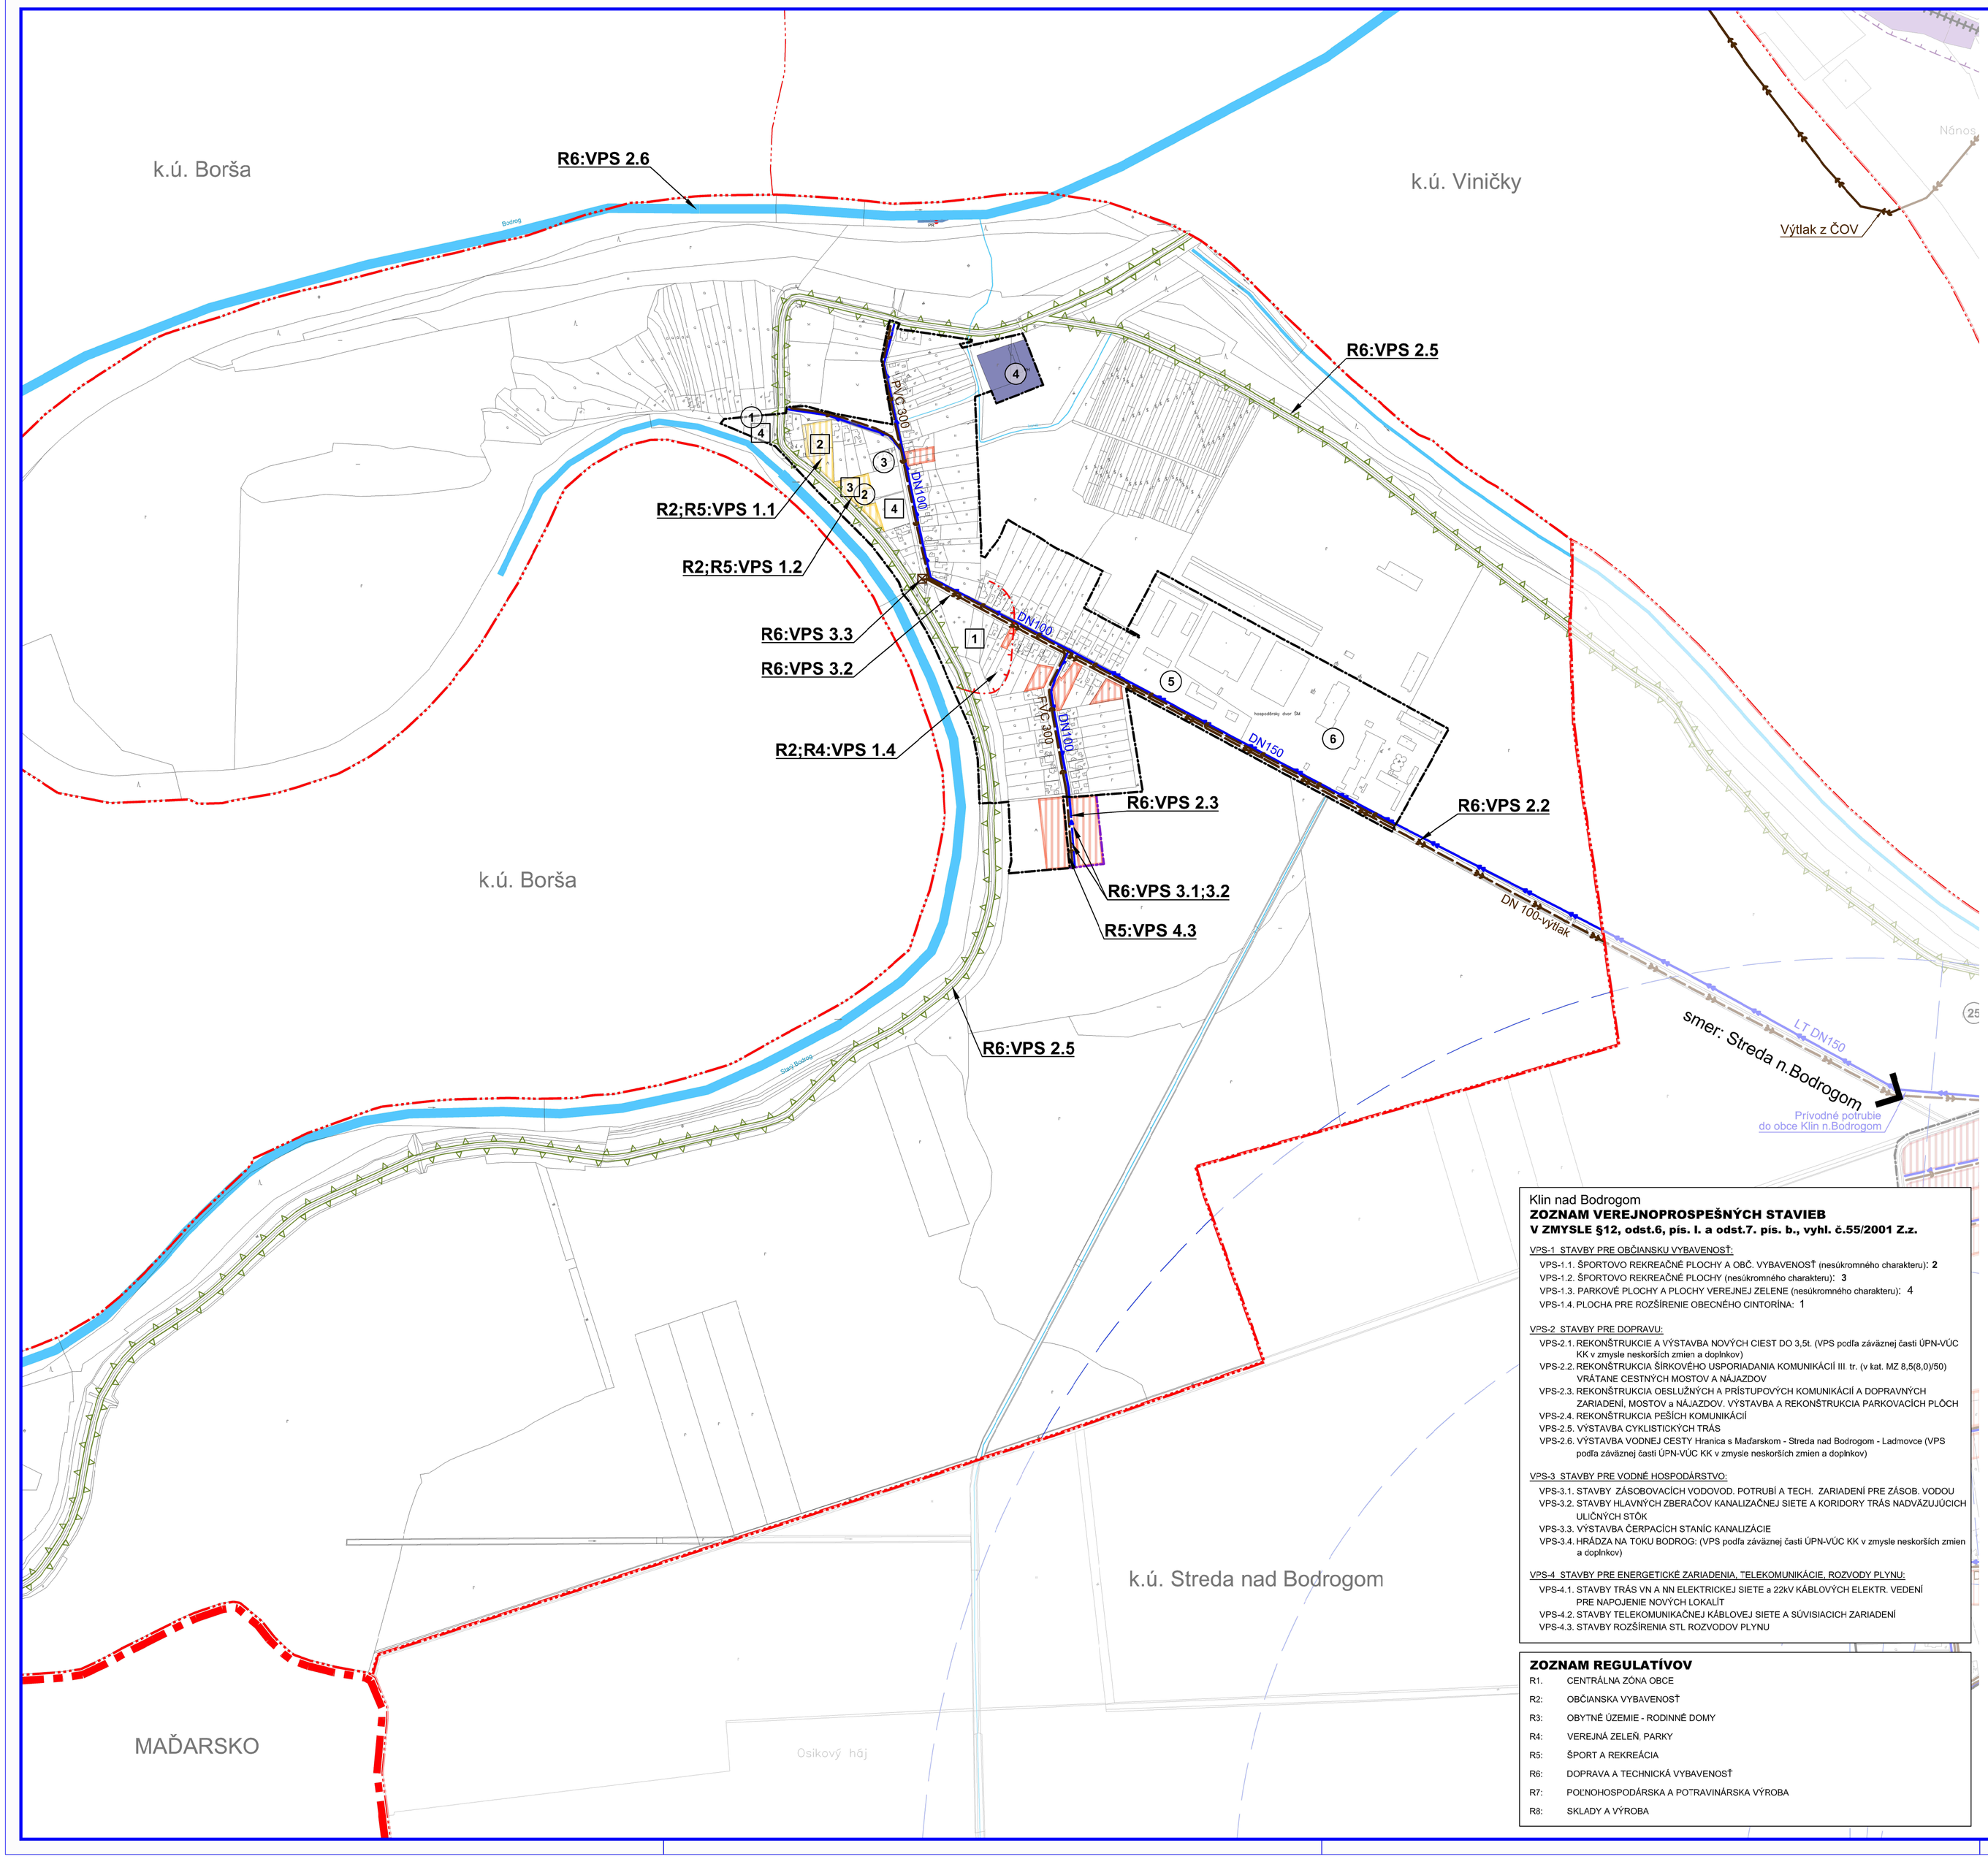

SPOLOČNÝ ÚZEMNÝ PLÁN OBCÍ STREDA n.Bodrogom a KLIN n.Bodrogom

KLIN nad BODROGOM

VEREJNÉ TECHNICKÉ VYBAVENIE
VODNÉ HOSPODÁRSTVO

ČISTOPIS
1:5000

LEGENDA

STAV	NÁVRH	HRANICE
		Štátna hranica
		Územnosprávna hranica obce
		Hranica zastavaného územia k 1.1.1990
		Navrhované rozšírenie hranice zastavaného územia
		OP vedenia elektrickej energie
		Pásmo hygienickej ochrany
		Ochranné pásmo lesa
		OP hrádze vodného toku
STAV	NÁVRH	FUNKČNÉ PLOCHY
		Plochy rodinných domov
		Plochy občianskej vybavenosti
		Plochy a zariadenia pre šport a rekreáciu
		Hospodársky les
VH	VH	Plochy vodného hospodárstva
		Vodné toky a plochy
STAV	NÁVRH	TECHNICKÁ INFRAŠTRUKTÚRA
		Rozvodné potrubie
		Kanalizačný zberač
		Kanalizačné potrubie tlakové
		ČS kanalizácie

FUNKCIA JESTVUJÚCICH OBJEKTOV A PLÔCH

1. **KOSTOL**
2. **OBECNÝ ÚRAD, KULTÚRNY DOM, KLUBY**
3. **KOMERČNÁ VYBAVENOSŤ**
4. **AREÁL SUP, š.p. PBAH**
5. **PLOCHY VÝROBY**
6. **AGROAREÁL a.s., POĽNOHOSP. VÝROBA, MLYN**

FUNKCIA NAVRHOVANÝCH PLÔCH

1. **ROZŠÍRENIE CINTORÍNA**
2. **ŠPORTOVOREKREAČNÉ PLOCHY**
3. **ŠPORTOVOREKREAČNÉ PLOCHY**
4. **PARKOVÉ PLOCHY, VEREJNÁ ZELEŇ**

Klin nad Bodrogom
ZOZNAM VEREJNOPROSPEŠNÝCH STAVIEB
V ZMYSLE §12, odst.6, pís. I. a odst.7. pís. b., vyhl. č.55/2001 Z.z.

VPS-1 STAVBY PRE OBČIANSKU VYBAVENOSŤ:
- VPS-1.1. ŠPORTOVO REKREAČNÉ PLOCHY A OBČ. VYBAVENOSŤ (nesúkromného charakteru): **2**
- VPS-1.2. ŠPORTOVO REKREAČNÉ PLOCHY (nesúkromného charakteru): **3**
- VPS-1.3. PARKOVÉ PLOCHY A PLOCHY VEREJNEJ ZELENE (nesúkromného charakteru): 4
- VPS-1.4. PLOCHA PRE ROZŠÍRENIE OBECNÉHO CINTORÍNA: 1

VPS-2 STAVBY PRE DOPRAVU:
- VPS-2.1. REKONŠTRUKCIE A VÝSTAVBA NOVÝCH CIEST DO 3,5t. (VPS podľa záväznej časti ÚPN-VÚC KK v zmysle neskorších zmien a doplnkov)
- VPS-2.2. REKONŠTRUKCIA ŠÍRKOVÉHO USPORIADANIA KOMUNIKÁCIÍ III. tr. (v kat. MZ 8,5(8,0)/50) VRÁTANE CESTNÝCH MOSTOV A NÁJAZDOV
- VPS-2.3. REKONŠTRUKCIA OESLUŽNÝCH A PRÍSTUPOVÝCH KOMUNIKÁCIÍ A DOPRAVNÝCH ZARIADENÍ, MOSTOV a NÁJAZDOV. VÝSTAVBA A REKONŠTRUKCIA PARKOVACÍCH PLÔCH
- VPS-2.4. REKONŠTRUKCIA PEŠÍCH KOMUNIKÁCIÍ
- VPS-2.5. VÝSTAVBA CYKLISTICKÝCH TRÁS
- VPS-2.6. VÝSTAVBA VODNEJ CESTY Hranica s Maďarskom - Streda nad Bodrogom - Ladmovce (VPS podľa záväznej časti ÚPN-VÚC KK v zmysle neskorších zmien a doplnkov)

VPS-3 STAVBY PRE VODNÉ HOSPODÁRSTVO:
- VPS-3.1. STAVBY ZÁSOBOVACÍCH VODOVOD. POTRUBÍ A TECH. ZARIADENÍ PRE ZÁSOB. VODOU
- VPS-3.2. STAVBY HLAVNÝCH ZBERAČOV KANALIZAČNEJ SIETE A KORIDORY TRÁS NADVÄZUJÚCICH ULIČNÝCH STÔK
- VPS-3.3. VÝSTAVBA ČERPACÍCH STANÍC KANALIZÁCIE
- VPS-3.4. HRÁDZA NA TOKU BODROG: (VPS podľa záväznej časti ÚPN-VÚC KK v zmysle neskorších zmien a doplnkov)

VPS-4 STAVBY PRE ENERGETICKÉ ZARIADENIA, TELEKOMUNIKÁCIE, ROZVODY PLYNU:
- VPS-4.1. STAVBY TRÁS VN A NN ELEKTRICKEJ SIETE a 22kV KÁBLOVÝCH ELEKTR. VEDENÍ PRE NAPOJENIE NOVÝCH LOKALÍT
- VPS-4.2. STAVBY TELEKOMUNIKAČNEJ KÁBLOVEJ SIETE A SÚVISIACICH ZARIADENÍ
- VPS-4.3. STAVBY ROZŠÍRENIA STL ROZVODOV PLYNU

ZOZNAM REGULATÍVOV

R1.	CENTRÁLNA ZÓNA OBCE
R2:	OBČIANSKA VYBAVENOSŤ
R3:	OBYTNÉ ÚZEMIE - RODINNÉ DOMY
R4:	VEREJNÁ ZELEŇ, PARKY
R5:	ŠPORT A REKREÁCIA
R6:	DOPRAVA A TECHNICKÁ VYBAVENOSŤ
R7:	POĽNOHOSPODÁRSKA A POTRAVINÁRSKA VÝROBA
R8:	SKLADY A VÝROBA

Názov ÚPD: SPOLOČNÝ ÚZEMNÝ PLÁN OBCÍ
Streda nad Bodrogom, Klin nad Bodrogom
Obec KLIN nad Bodrogom

Schvaľujúci orgán: Obecné zastupiteľstvo obce Klin nad Bodrogom
Číslo uznesenia: 92/2017 Dátum schválenia: 07.11.2017

.....
Eva BALOGHOVÁ
starostka obce

pečiatka

SPOLOČNÝ ÚZEMNÝ PLÁN OBCÍ
Streda nad Bodrogom a Klin nad Bodrogom
KLIN nad BODROGOM

Obstarávateľ:	Obce Streda nad Bodrogom a Klin nad Bodrogom	ArchAteliér Michňovce, Kpt.Nálepku č.20, tel.: 0905 815064 www.3ateliery.sk
Odborne spôsobilá osoba pre dodávateľa ÚPD:	Ing. Iveta SABAKOVÁ	
Architekt ÚPD:	Ing. arch. Marianna BOŠKOVÁ	
Časť:	ČISTOPIS	Zak. číslo: 104-2015/09/76
		Dátum: 10.2017
Názov výkresu:	VEREJNÉ TECHNICKÉ VYBAVENIE VODNÉ HOSPODÁRSTVO	Mierka: 1:5000
		Čís. výkresu: 05/KI

Sever