


ÚZEMNÝ PLÁN OBCÍ STREDA n.BODROGOM A KLIN n.BODROGOM STREDA n.BODROGOM

VEREJNÉ TECHNICKÉ VYBAVENIE:
VODNÉ HOSPODÁRSTVO

ČISTOPIS
1:5000

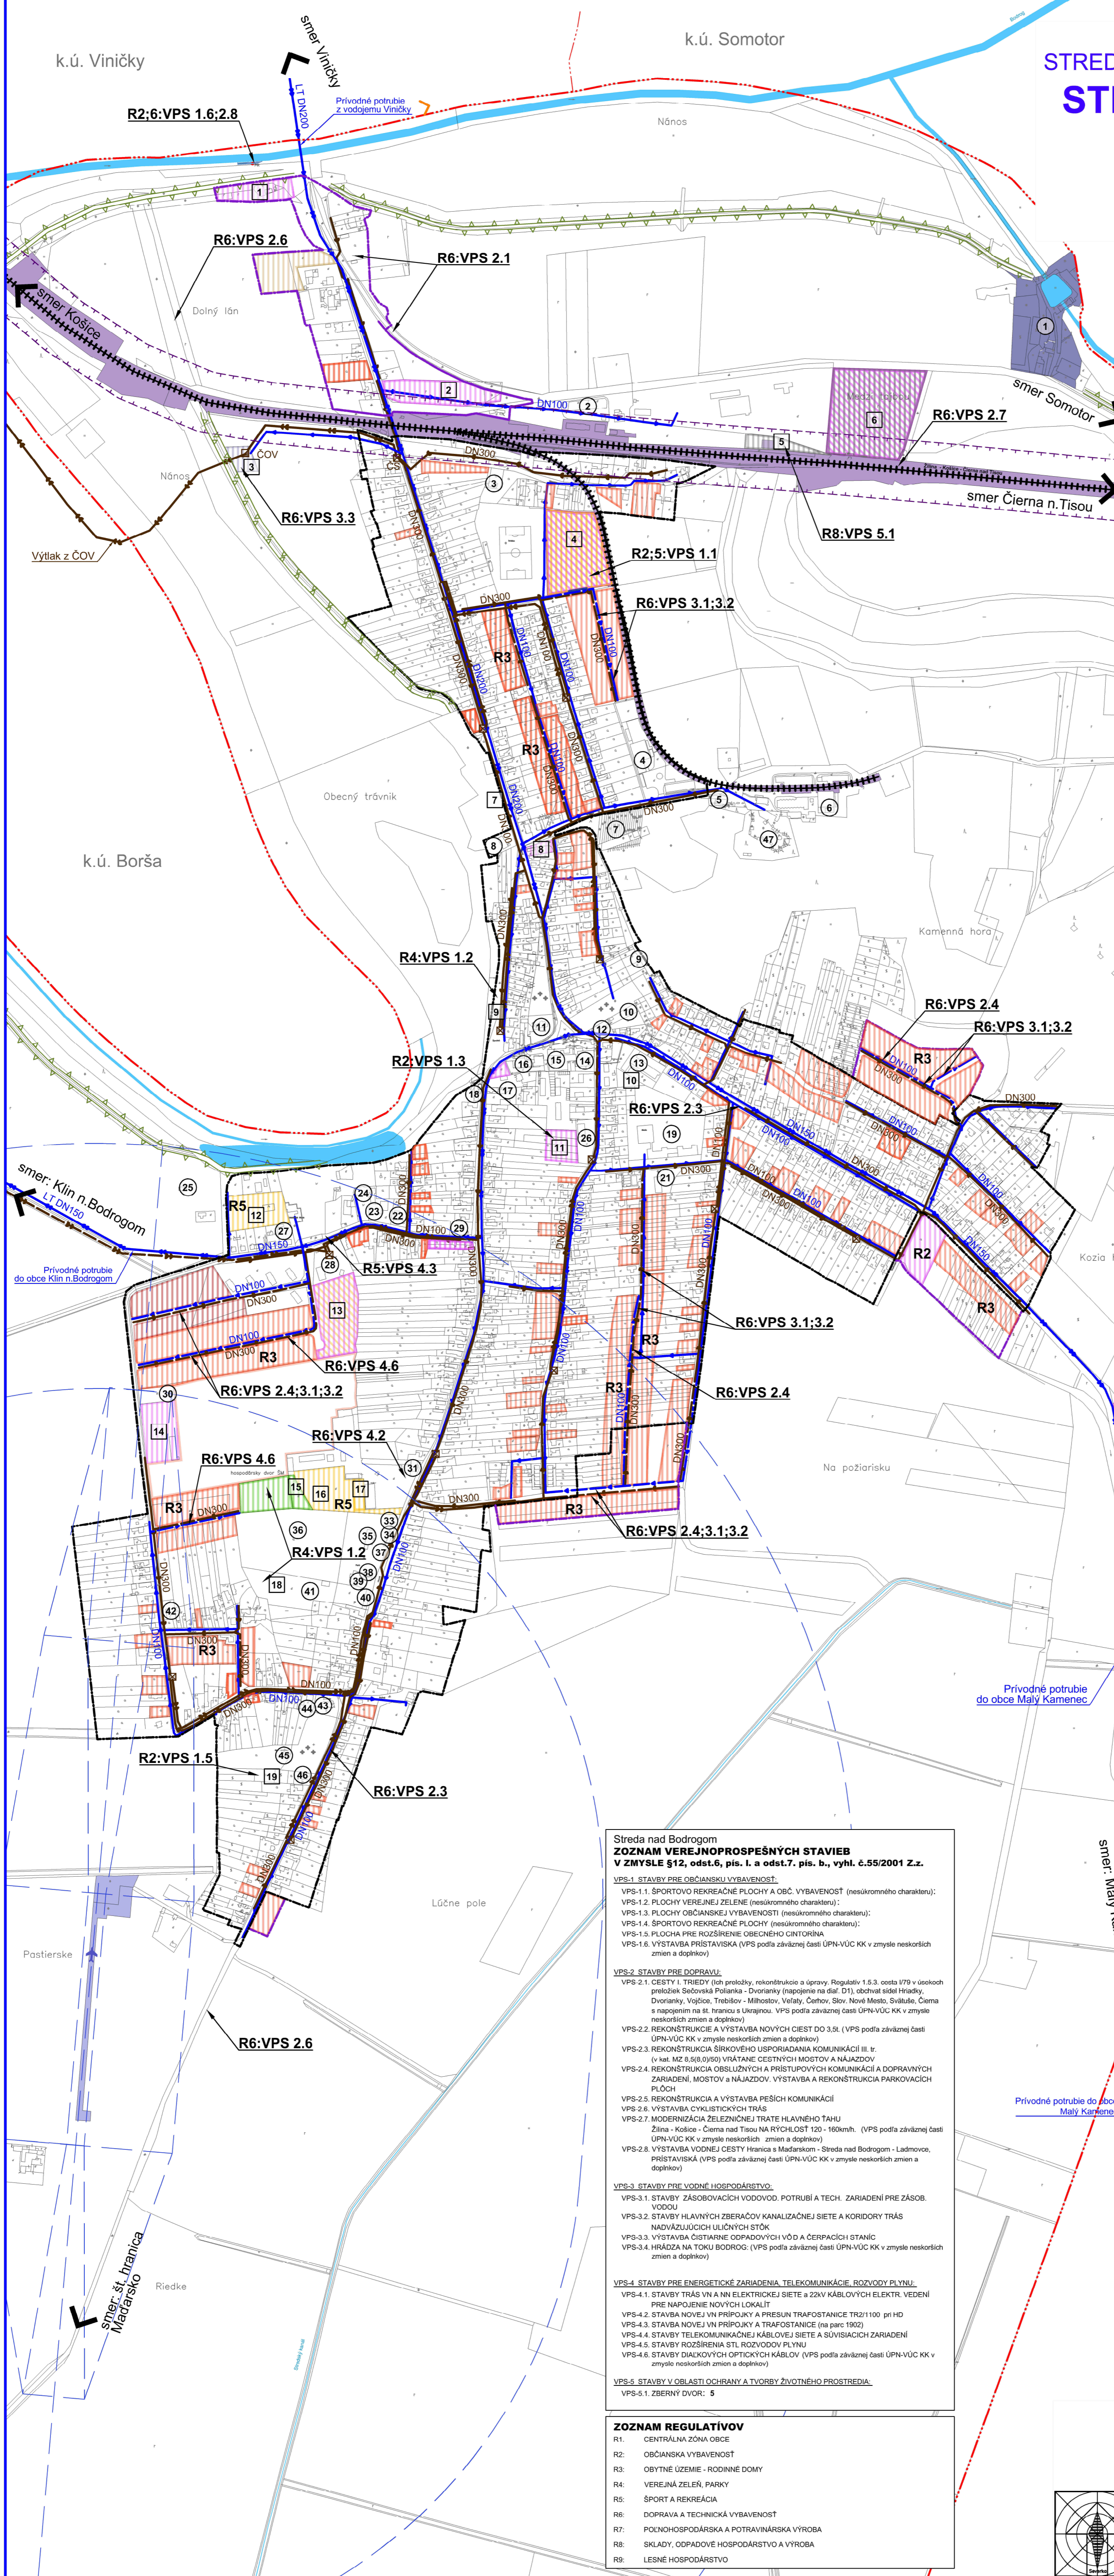

LEGENDA

STAV	NÁVRH	VÝHEĎ	HRANICE
[Symbol]	[Symbol]	[Symbol]	Územnosprávna hranica obce
[Symbol]	[Symbol]	[Symbol]	Hranica zastavaného územia k 1.1.1990
[Symbol]	[Symbol]	[Symbol]	Ochranné pásmo cesty
[Symbol]	[Symbol]	[Symbol]	OP vedenia elektrickej energie
[Symbol]	[Symbol]	[Symbol]	Pásmo hygienickej ochrany
[Symbol]	[Symbol]	[Symbol]	Ochranné pásmo lesa
[Symbol]	[Symbol]	[Symbol]	OP hrázde vodného toku

STAV	NÁVRH	VÝHEĎ	FUNKČNÉ PLOCHY
[Symbol]	[Symbol]	[Symbol]	Verejná zeleň, park
[Symbol]	[Symbol]	[Symbol]	Vodné toky a plochy
[Symbol]	[Symbol]	[Symbol]	Plochy rodinných domov
[Symbol]	[Symbol]	[Symbol]	Plochy bytových domov
[Symbol]	[Symbol]	[Symbol]	Plochy občianskej vybavenosti
[Symbol]	[Symbol]	[Symbol]	Plochy a zariadenia pre šport a rekreáciu
[Symbol]	[Symbol]	[Symbol]	Plochy a zariadenia pre šport + obč. vybavenosť
[Symbol]	[Symbol]	[Symbol]	Plochy priemyselnej výroby + občianska vybavenosť
[Symbol]	[Symbol]	[Symbol]	Spevnené plochy a parkoviská
[Symbol]	[Symbol]	[Symbol]	Plocha železnice
[Symbol]	[Symbol]	[Symbol]	Letiská
[Symbol]	[Symbol]	[Symbol]	Plochy vodného hospodárstva

STAV	NÁVRH	VÝHEĎ	TECHNICKÁ INFRAŠTRUKTÚRA
[Symbol]	[Symbol]	[Symbol]	Prívodné potrubie
[Symbol]	[Symbol]	[Symbol]	Rozvodné potrubie
[Symbol]	[Symbol]	[Symbol]	Kanalizačný zberač
[Symbol]	[Symbol]	[Symbol]	Kanalizačné potrubie tlakové
[Symbol]	[Symbol]	[Symbol]	ČOV
[Symbol]	[Symbol]	[Symbol]	ČS kanalizácie

FUNKCIA JESTVUJÚCICH OBJEKTOV A PLOCH

- AREÁL ŠVP S.P. PBAB
- AUTOMÝVÁRKA A LPG
- SÁLA SVEĎOVÝCH JEHOVOVÝCH
- VENAS A.S. LISOVNÁ OLEJIN
- VEĽKÉ CHATEAU
- SKLAD A PREDAJ POĽNOHOSPODÁRSKYCH PRODUKTOV
- VÍNNÉ PIVNICE
- PLOCHY ODPADOVÉHO HOSPODÁRSTVA
- ŽIDOVSKÝ CINTORÍN
- REFORMOVANÁ KREŠT. CIRKEV
- GRÉCKOKATOLICKÝ CHRÁM
- POTRAVINY
- OBCHODY, ZDRAVOTNÉ STREDISKO
- POŠTA, BANKA, POTRAVINY
- KULTÚRNY DOM
- NÁKUPNÉ STREDISKO
- CIRKEVNÁ ŠKOLA A CENTRUM VOL. ČASU
- OBČIANSKA VYBAVENOSŤ, OBCHODY, HOSTINEC
- ZÁKLADNÁ ŠKOLA
- UBYTOVNÁ, LESNÍCKA CHATA
- AREÁL ZÁKLADNEJ ŠKOLY
- PREDAJŇA
- ZDRAVOTNÉ STREDISKO
- DOM DŮCHODOV
- POLOVNICKÁ CHATA
- MATERSKÁ ŠKOLA
- POLICIA
- PEKÁREŇ, OBCHOD
- POHMNIK PADLÝM V 1. SV. VOJNE
- KOMPOSTOVISKO
- HASIČSKÁ ZBERUNICA
- PENZION DAMASKUS
- BAŠŤA
- PIVŇICA
- RESTAURÁCIA
- HISTORICKÝ PARK
- HRADOVÝ MŮR
- OBECNÝ ÚRAD
- KÁŠTIEL S AREÁLOM
- BRÁNA OPEVŇENIA II
- BRÁNA OPEVŇENIA I
- PLAVEBNÁ SPOLOČNOSŤ
- RÍMSKOKATOLICKÝ KOSTOL
- RK FARSKÝ ÚRAD
- DOM SMŤTKU
- POHREBNÍCTVO
- VÍNNÉ PIVNICE

FUNKCIA NAVRHOVANÝCH OBJEKTOV

- OBČIANSKA VYBAVENOSŤ, PRÍSTAVISKO, LODENICA
- PLOCHY SLUŽIEB PRE AUTOMOBILOVÚ DOPRAVU
- PLOCHA ČOV
- REKREACIONŠPORTOVÉ PLOCHY, OBČIANSKA VYBAVENOSŤ
- ZBERNÝ DVOR
- PLOCHY VÝROBY A OBČIANSKEJ VYBAVENOSTI
- PLOCHY OBČIANSKEJ VYBAVENOSTI
- PLOCHY OBČIANSKEJ VYBAVENOSTI
- PLOCHY VEREJNEJ ZELENĚ
- PARKOVACIE PLOCHY
- PLOCHY OBČIANSKEJ VYBAVENOSTI
- ŠPORTOVOREKREACIÉ PLOCHY
- OBČIANSKA VYBAVENOSŤ, ŠPORT, REKREÁCIA
- PLOCHY OBČIANSKEJ VYBAVENOSTI
- PLOCHY VEREJNEJ ZELENĚ
- ŠPORTOVOREKREACIÉ PLOCHY, AMFITEATER
- CVIČISKO PRE HASIČOV
- PLOCHY VEREJNEJ ZELENĚ
- PLOCHA CINTORINA

Streda nad Bodrogom ZOZNAM VEREJNOPROSPESNÝCH STAVIEB V ZMYSELE §12, odst.6, pís. l. a odst.7. pís. b, vyl. č.55/2001 Z.z.

VPS-1 STAVBY PRE OBČIANSKU VYBAVENOSŤ:
 VPS-1.1 ŠPORTOVO REKREACIÉ PLOCHY A OBČ. VYBAVENOSŤ (nesúkromného charakteru);
 VPS-1.2 PLOCHY VEREJNEJ ZELENĚ (nesúkromného charakteru);
 VPS-1.3 PLOCHY OBČIANSKEJ VYBAVENOSTI (nesúkromného charakteru);
 VPS-1.4 ŠPORTOVO REKREACIÉ PLOCHY (nesúkromného charakteru);
 VPS-1.5 PLOCHA PRE ROZŠÍRENIE OBECNEHO CINTORÍNA
 VPS-1.6 VÝSTAVBA PRÍSTAVISKÁ (VPS podľa záväznej časti ÚPN-VÚC KK v zmysle neskorších zmien a doplnkov)

VPS-2 STAVBY PRE DOPRAVU:
 VPS-2.1 CESTY I. TŘEDY (sú prúdový, rekonštrukcia a úprava, Regulačiv 1.3.3. č.304 I/7 v číslkoch preteká Štefánikova Potanka - Dvoranky (napojenie na diaľ. D1), obchvat sídel Hradky, Dvoranky, Vojčice, Trebišov - Mihosťov, Veľatý, Čerhov, Slov. Nové Mesto, Svätáňa, Čierna s napojením na St. hranicu s Ukrajinou. VPS podľa záväznej časti ÚPN-VÚC KK v zmysle neskorších zmien a doplnkov)
 VPS-2.2 REKONŠTRUKCIA A VÝSTAVBA NOVIÝCH CIEST DO 3.5l. (VPS podľa záväznej časti ÚPN-VÚC KK v zmysle neskorších zmien a doplnkov)
 VPS-2.3 REKONŠTRUKCIA ŠÍRKOVHO USPORADANIA KOMUNIKÁČII III. tr. (v kat. MZ 8.5/8.0/50) VYRÁTANE CESTNÝCH MOSTOV A NÁJAZDOV
 VPS-2.4 REKONŠTRUKCIA OBSLUŽNÝCH A PRÍSTUPOVÝCH KOMUNIKÁČII A DOPRAVNÝCH ZARIADENÍ, MOSTOV A NÁJAZDOV. VÝSTAVBA A REKONŠTRUKCIA PARKOVACIÝCH PLOCH
 VPS-2.5 REKONŠTRUKCIA A VÝSTAVBA PEŠÍCH KOMUNIKÁČII
 VPS-2.6 VÝSTAVBA CYKLISTICKÝCH TRÁS
 VPS-2.7 MODERNIZÁCIA ŽELEZNIČNEJ TRATE HLAVNÉHO ŤAHU Žilina - Košice - Čierna nad Tisou NA RÝCHLOSŤ 120 - 160km/h. (VPS podľa záväznej časti ÚPN-VÚC KK v zmysle neskorších zmien a doplnkov)
 VPS-2.8 VÝSTAVBA VODNEJ CESTY Hranica s Madarskom - Streda nad Bodrogom - Ladmrov. PRÍSTAVISKÁ (VPS podľa záväznej časti ÚPN-VÚC KK v zmysle neskorších zmien a doplnkov)

VPS-3 STAVBY PRE VODNÉ HOSPODÁRSTVO:
 VPS-3.1 STAVBY ZÁSOBOVACIÝCH VODOVOD. POTRUBÍ A TECH. ZARIADENÍ PRE ZÁSOB. VODOU
 VPS-3.2 STAVBY HLAVNÝCH ZBERAČOV KANALIZAČNEJ SIETE A KORIDORY TRÁS NADVÄZUJÚCICH ULIČNÝCH STOK
 VPS-3.3 VÝSTAVBA ČISTIAREŇ ODPADOVÝCH VŮD A ČERPAČIÝCH STANÍC
 VPS-3.4 HRÁZDA NA TOKU BODROG. (VPS podľa záväznej časti ÚPN-VÚC KK v zmysle neskorších zmien a doplnkov)

VPS-4 STAVBY PRE ENERGETICKE ZARIADENIA, TELEKOMUNIKÁCIE, ROZVODY PLYNU:
 VPS-4.1 STAVBY TRÁS VN A VN ELEKTRICKEJ SIETE A 22kV KÁBLOVÝCH ELEKTR. VEDENÍ PRE NÁPOJENIE NOVIÝCH LOKALÍ
 VPS-4.2 STAVBA NOVIÝ VŇ PRÍPOJKY A PRESUN TRAFOSTANICE TR21100 pri HD
 VPS-4.3 STAVBA NOVIÝ VŇ PRÍPOJKY A TRAFOSTANICE (na parc 1902)
 VPS-4.4 STAVBY TELEKOMUNIKÁCIE KÁBLOVEJ SIETE A SÚVISIACICH ZARIADENÍ
 VPS-4.5 STAVBY ROZŠÍRENIA STL ROZVODOV PLYNU
 VPS-4.6 STAVBY DIAKOVÝCH OPTICKÝCH KÁBLOV (VPS podľa záväznej časti ÚPN-VÚC KK v zmysle neskorších zmien a doplnkov)

VPS-5 STAVBY V OBLASTI OCHRANY A TVORBY ŽIVOTNÉHO PROSTREDIA:
 VPS-5.1 ZBERNÝ DVOR: 5

ZOZNAM REGULATÍVOV

R1:	CENTRÁLNA ZÓNA OBCI
R2:	OBČIANSKA VYBAVENOSŤ
R3:	OBYTNÉ ÚZEMIE - RODINNÉ DOMY
R4:	VEREJNÁ ZELEŇ, PARKY
R5:	ŠPORT A REKREÁCIA
R6:	DOPRAVA A TECHNICKÁ VYBAVENOSŤ
R7:	POĽNOHOSPODÁRSKA A POTRAVINÁRSKA VÝROBA
R8:	SKLADY, ODPADOVÉ HOSPODÁRSTVO A VÝROBA
R9:	LESNÉ HOSPODÁRSTVO

Názov ÚPD: SPOLOČNÝ ÚZEMNÝ PLÁN OBCÍ
Streda nad Bodrogom, Klín nad Bodrogom
Obec STREDA nad Bodrogom

Schvaľujúci orgán: Obecné zastupiteľstvo obce Streda nad Bodrogom
Číslo uznesenia: 290/2017 Dátum schválenia: 07.11.2017

Zoltán MENTÓ pečiatka
starosta obce

SPOLOČNÝ ÚZEMNÝ PLÁN OBCÍ Streda nad Bodrogom a Klín nad Bodrogom STREDA nad BODROGOM

Obec: Streda nad Bodrogom a Klín nad Bodrogom	Architekt:
Ing. Irena ŠIBÁKOVÁ	Ing. arch. Mária BOŠÁKOVÁ
Číslo ÚPD: 81004	Dátum: 10.2.2015/05/75
Číslo ÚPD: 81004	Dátum: 10.2.2017
Číslo ÚPD: 81004	Škála: 1:5000
Číslo ÚPD: 81004	Číslo výtisku: 05/5t

