

ZMENY A DOPLNKY č.1
ÚZEMNÝ PLÁN ZÁUJMOVÉHO ZDRUŽENIA OBCÍ
MIKROREGIÓNU "Juh Širavy"

LÚČKY

NÁVRH VEREJNÉHO TECHNICKÉHO VYBAVENIA
ENERGETIKA, DIAL. KÁBLE, SPOJE, PLYN

NÁVRH
1:5000


LEGENDA

STAV	NÁVRH	HRANICE
		Katastrálna hranica obce
		Hranica zastavaného územia k 1.1.1990
		OP plynovodu a zariadení rozvodu plynu
		Navrhované funkčné plochy
TECHNICKÁ INFRAŠTRUKTÚRA		
		Káblové vedenie 22kV
		Transformačná stanica
		STL plynovod

TECHNICKÁ INFRAŠTRUKTÚRA	
	VZDUŠNÉ 22 KV ELEKTRICKÉ VEDENIE
	VZDUŠNÉ KÁBLOVÉ 22 KV ELEKTRICKÉ VEDENIE
	STĺPOVÁ TRAFOSTANICA 22/0,4 KV
	ÚSTREDNÁ V OBJEKTE OčÚ
	PODZEMNÉ TELEK. VEDENIE
	PODZEMNÝ KÁBEL OSDK
	NÍZKOTLAKÝ PLYNOVOD NTL
	STREDNOTLAKÝ PLYNOVOD STL DN 110,80,50
	VYSOKOTLAKÝ PLYNOVOD DN150, DN200

ZMENY A DOPLNKY č.1
ÚZEMNÝ PLÁN ZÁUJMOVÉHO ZDRUŽENIA OBCÍ
MIKROREGIÓNU "Juh Širavy". Obec LÚČKY

Objednávateľ:	Obec Lúčky	BOSKOV s.r.o. Mýtna č.15 066 01 Humenné www.boskov.sk
Odborne spôsobilá osoba pre obstarávanie ÚPD:	Ing. Iveta SABAKOVÁ	
Architekt ÚPD:	Ing. arch. Marianna BOŠKOVÁ	
Časť:	NÁVRH	Zak. číslo: 06/2021
Názov výkresu:	NÁVRH VEREJNÉHO TECHNICKÉHO VYBAVENIA ENERGETIKA, DIAL. KÁBLE, SPOJE, PLYN	Dátum: 04.2022
		Mierka: 1:5000
		Čís. výkresu: 05

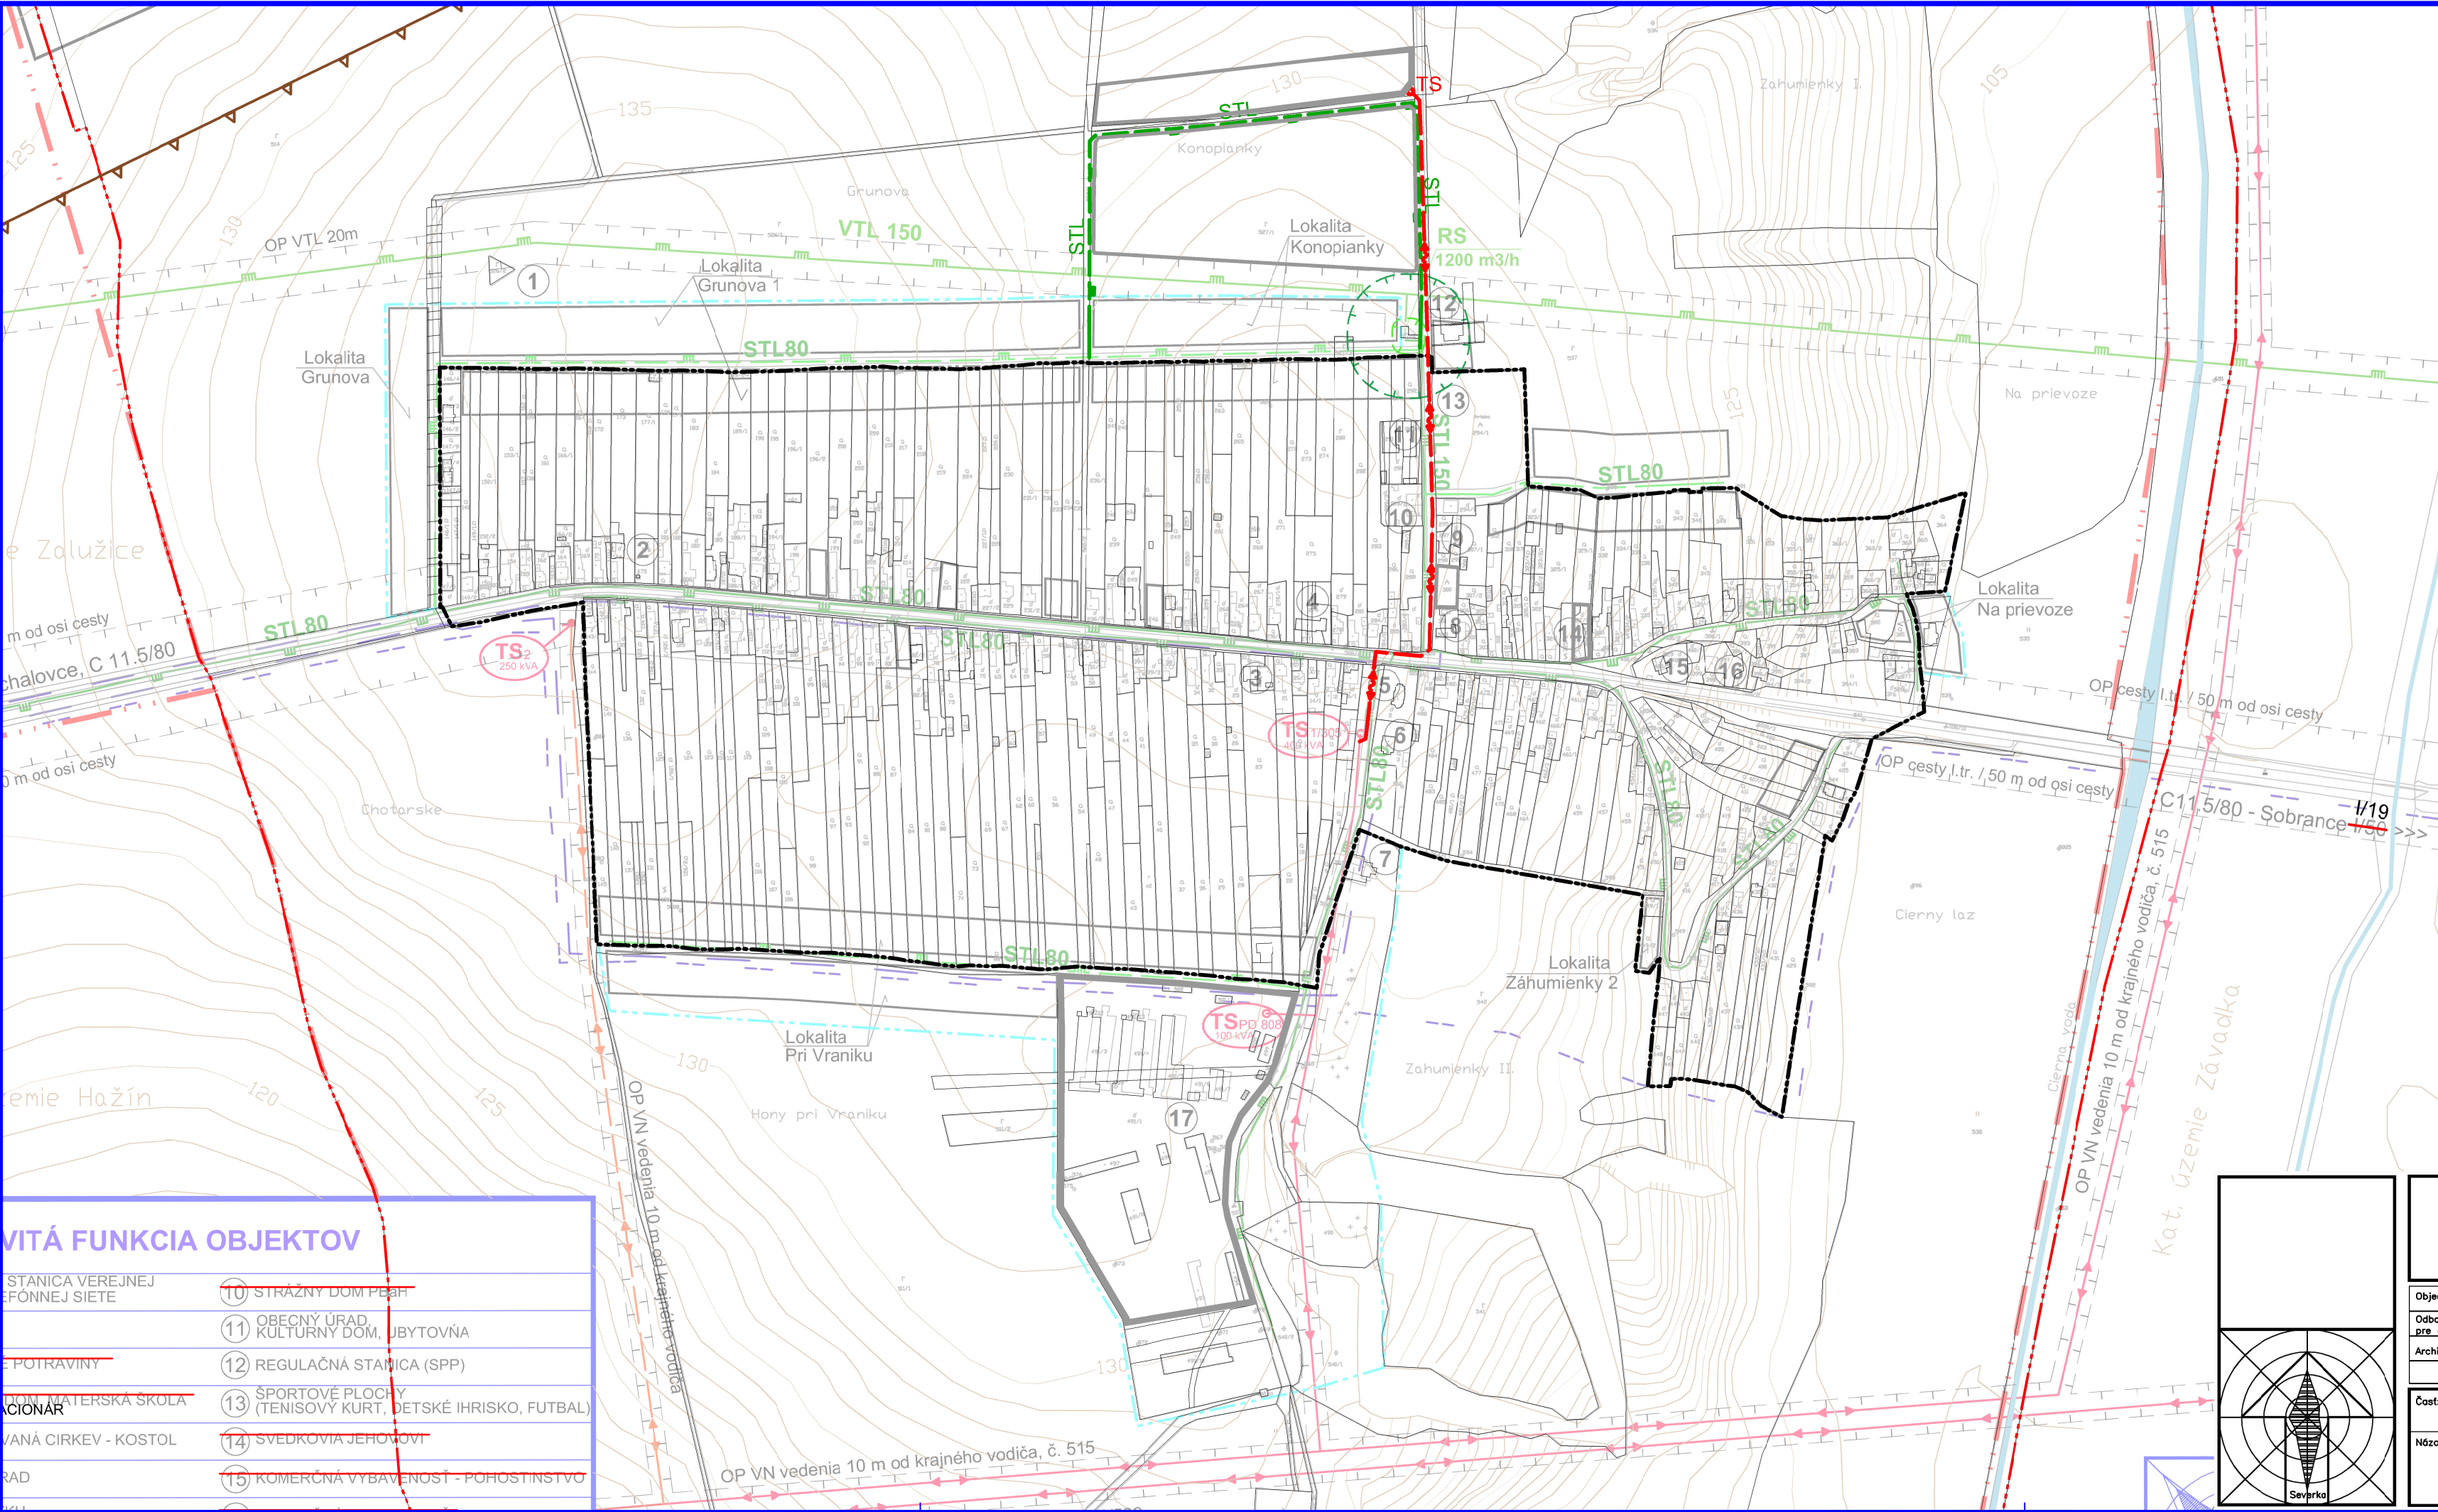

VITÁ FUNKCIA OBJEKTŮ

STANICA VEREJNEJ TELEFONNEJ SIETE	10 STRÁŽNY DOM PEŠIA
POTRAVINY	11 OBEČNÝ ÚRAD, KULTÚRNY DOM, BYTOVNÁ
ŠKOLNÝ MATERSKÁ ŠKOLA KONCIER	12 REGULAČNÁ STANICA (SPP)
MANÁ CIRKEV - KOSTOL	13 ŠPORTOVÉ PLOCHY (TENISOVÝ KÚRT, DETSKÉ IHRISKO, FUTBAL)
GRAD	14 SVEDKOVIA JEHOVOVI
15	15 KOMERČNÁ VYBAVENOSŤ - POHOSTINSTVO