

REGETOVKA

ÚZEMNÝ PLÁN OBCE ZMENY A DOPLNKY č.1

VÝKRES RIEŠENIA VEREJNÉHO TECHNICKÉHO
VYBAVENIA - ENERGETIKA, TELEKOMUNIKÁCIE


NÁVRH

M 1:2000


REGETOVKA ÚZEMNÝ PLÁN

STAV		NÁVRH	
			Katastrálna hranica
			Hranica zastavaného územia obce
			Navrhované funkčné plochy (bývanie, rekreácia)

STAV		NÁVRH	TECHNICKÁ INFRAŠTRUKTÚRA
			Káblové vedenie 22kV
			Vzdušné vedenie 22kV
			Transformačná stanica
			Zrušenie
			Označenie lokality (Zmeny a doplnky č.1)

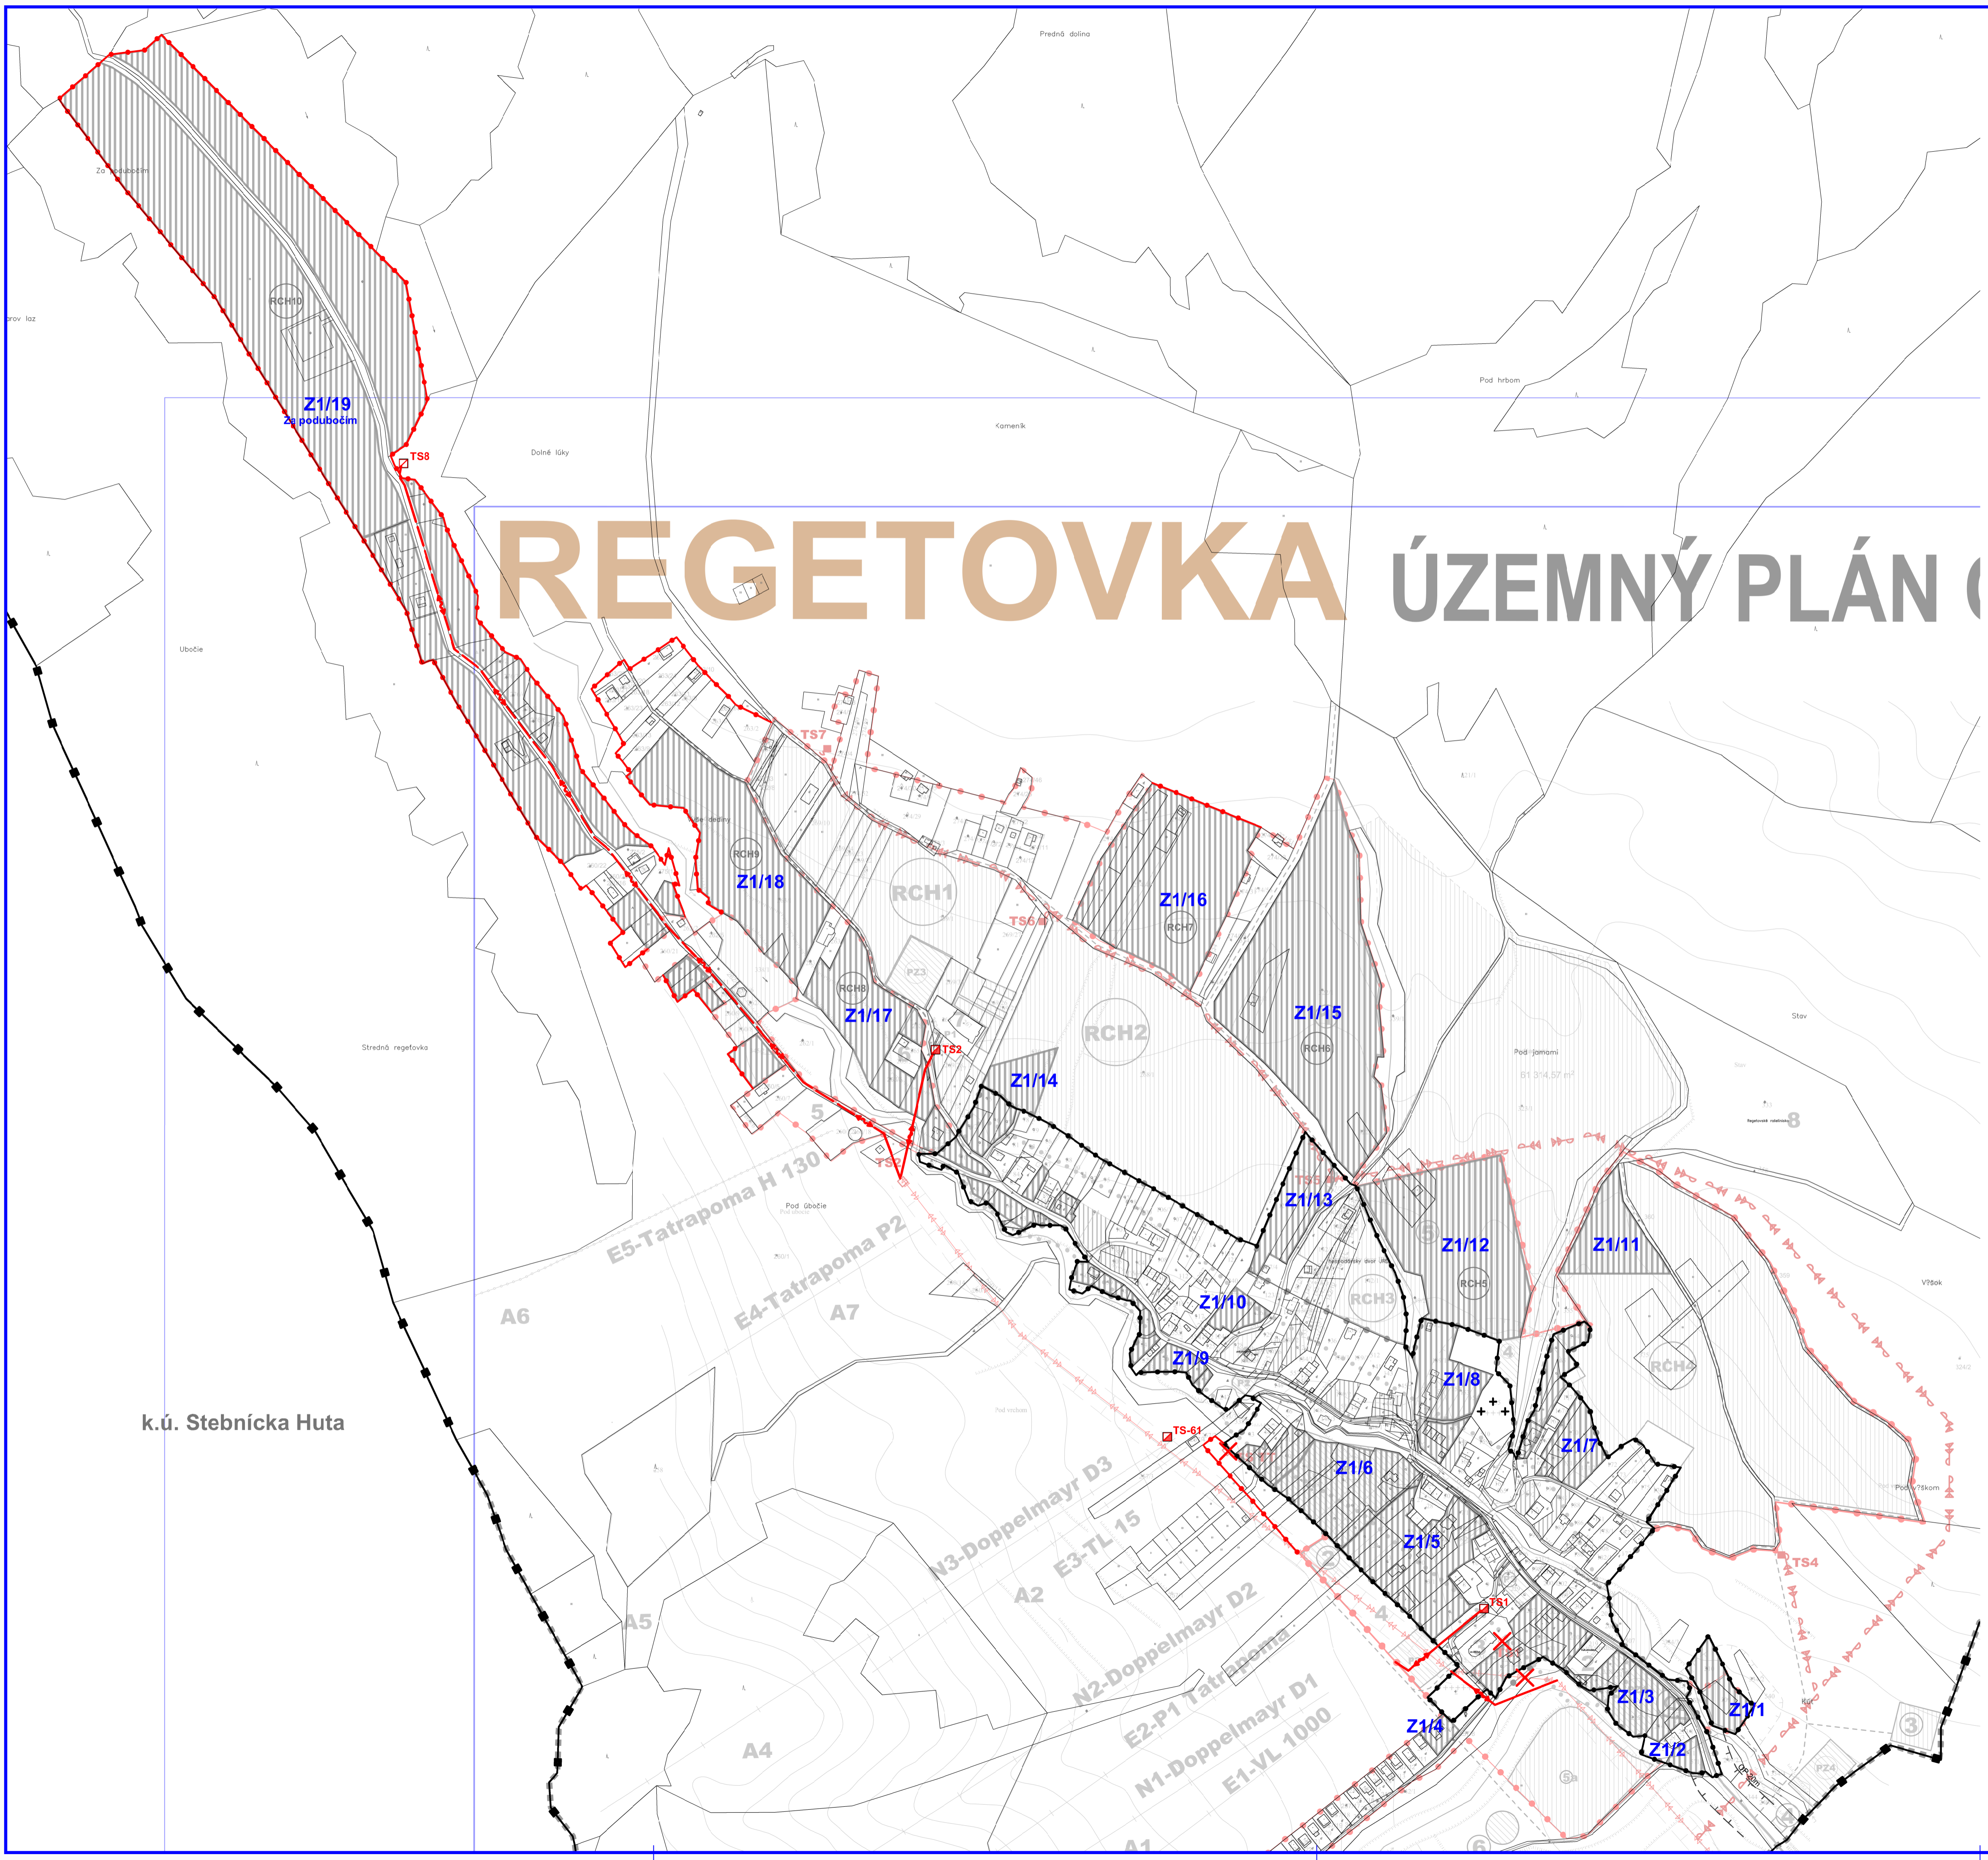

k.ú. Stebnícka Huta

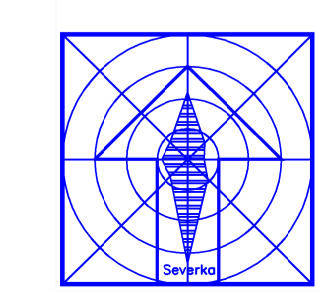

ÚZEMNÝ PLÁN OBCE REGETOVKA ZMENY A DOPLNKY č.1		
Otvoriteľ: Obec Regetovka	Ing. Iveta ŠABÁKOVÁ	BOŠKOV s.r.o.
Oborná spôsobilosť podľa zák. č. 362/2017 Z.z. (SPO)	Ing. arch. Marianna BOŠKOVÁ	Bystrica, 026 01 Humenné www.boškov.sk
Architekt: JRP		
Časť: NÁVRH	Zak. číslo: RE2021_1	Datum: 01.2022
Návrh vypracov: VÝKRES RIEŠENIA VEREJNÉHO TECHNICKÉHO VYBAVENIA - ENERGETIKA, TELEKOMUNIKÁCIE	Mierka: 1:2000	Čís. výkresu: 05