


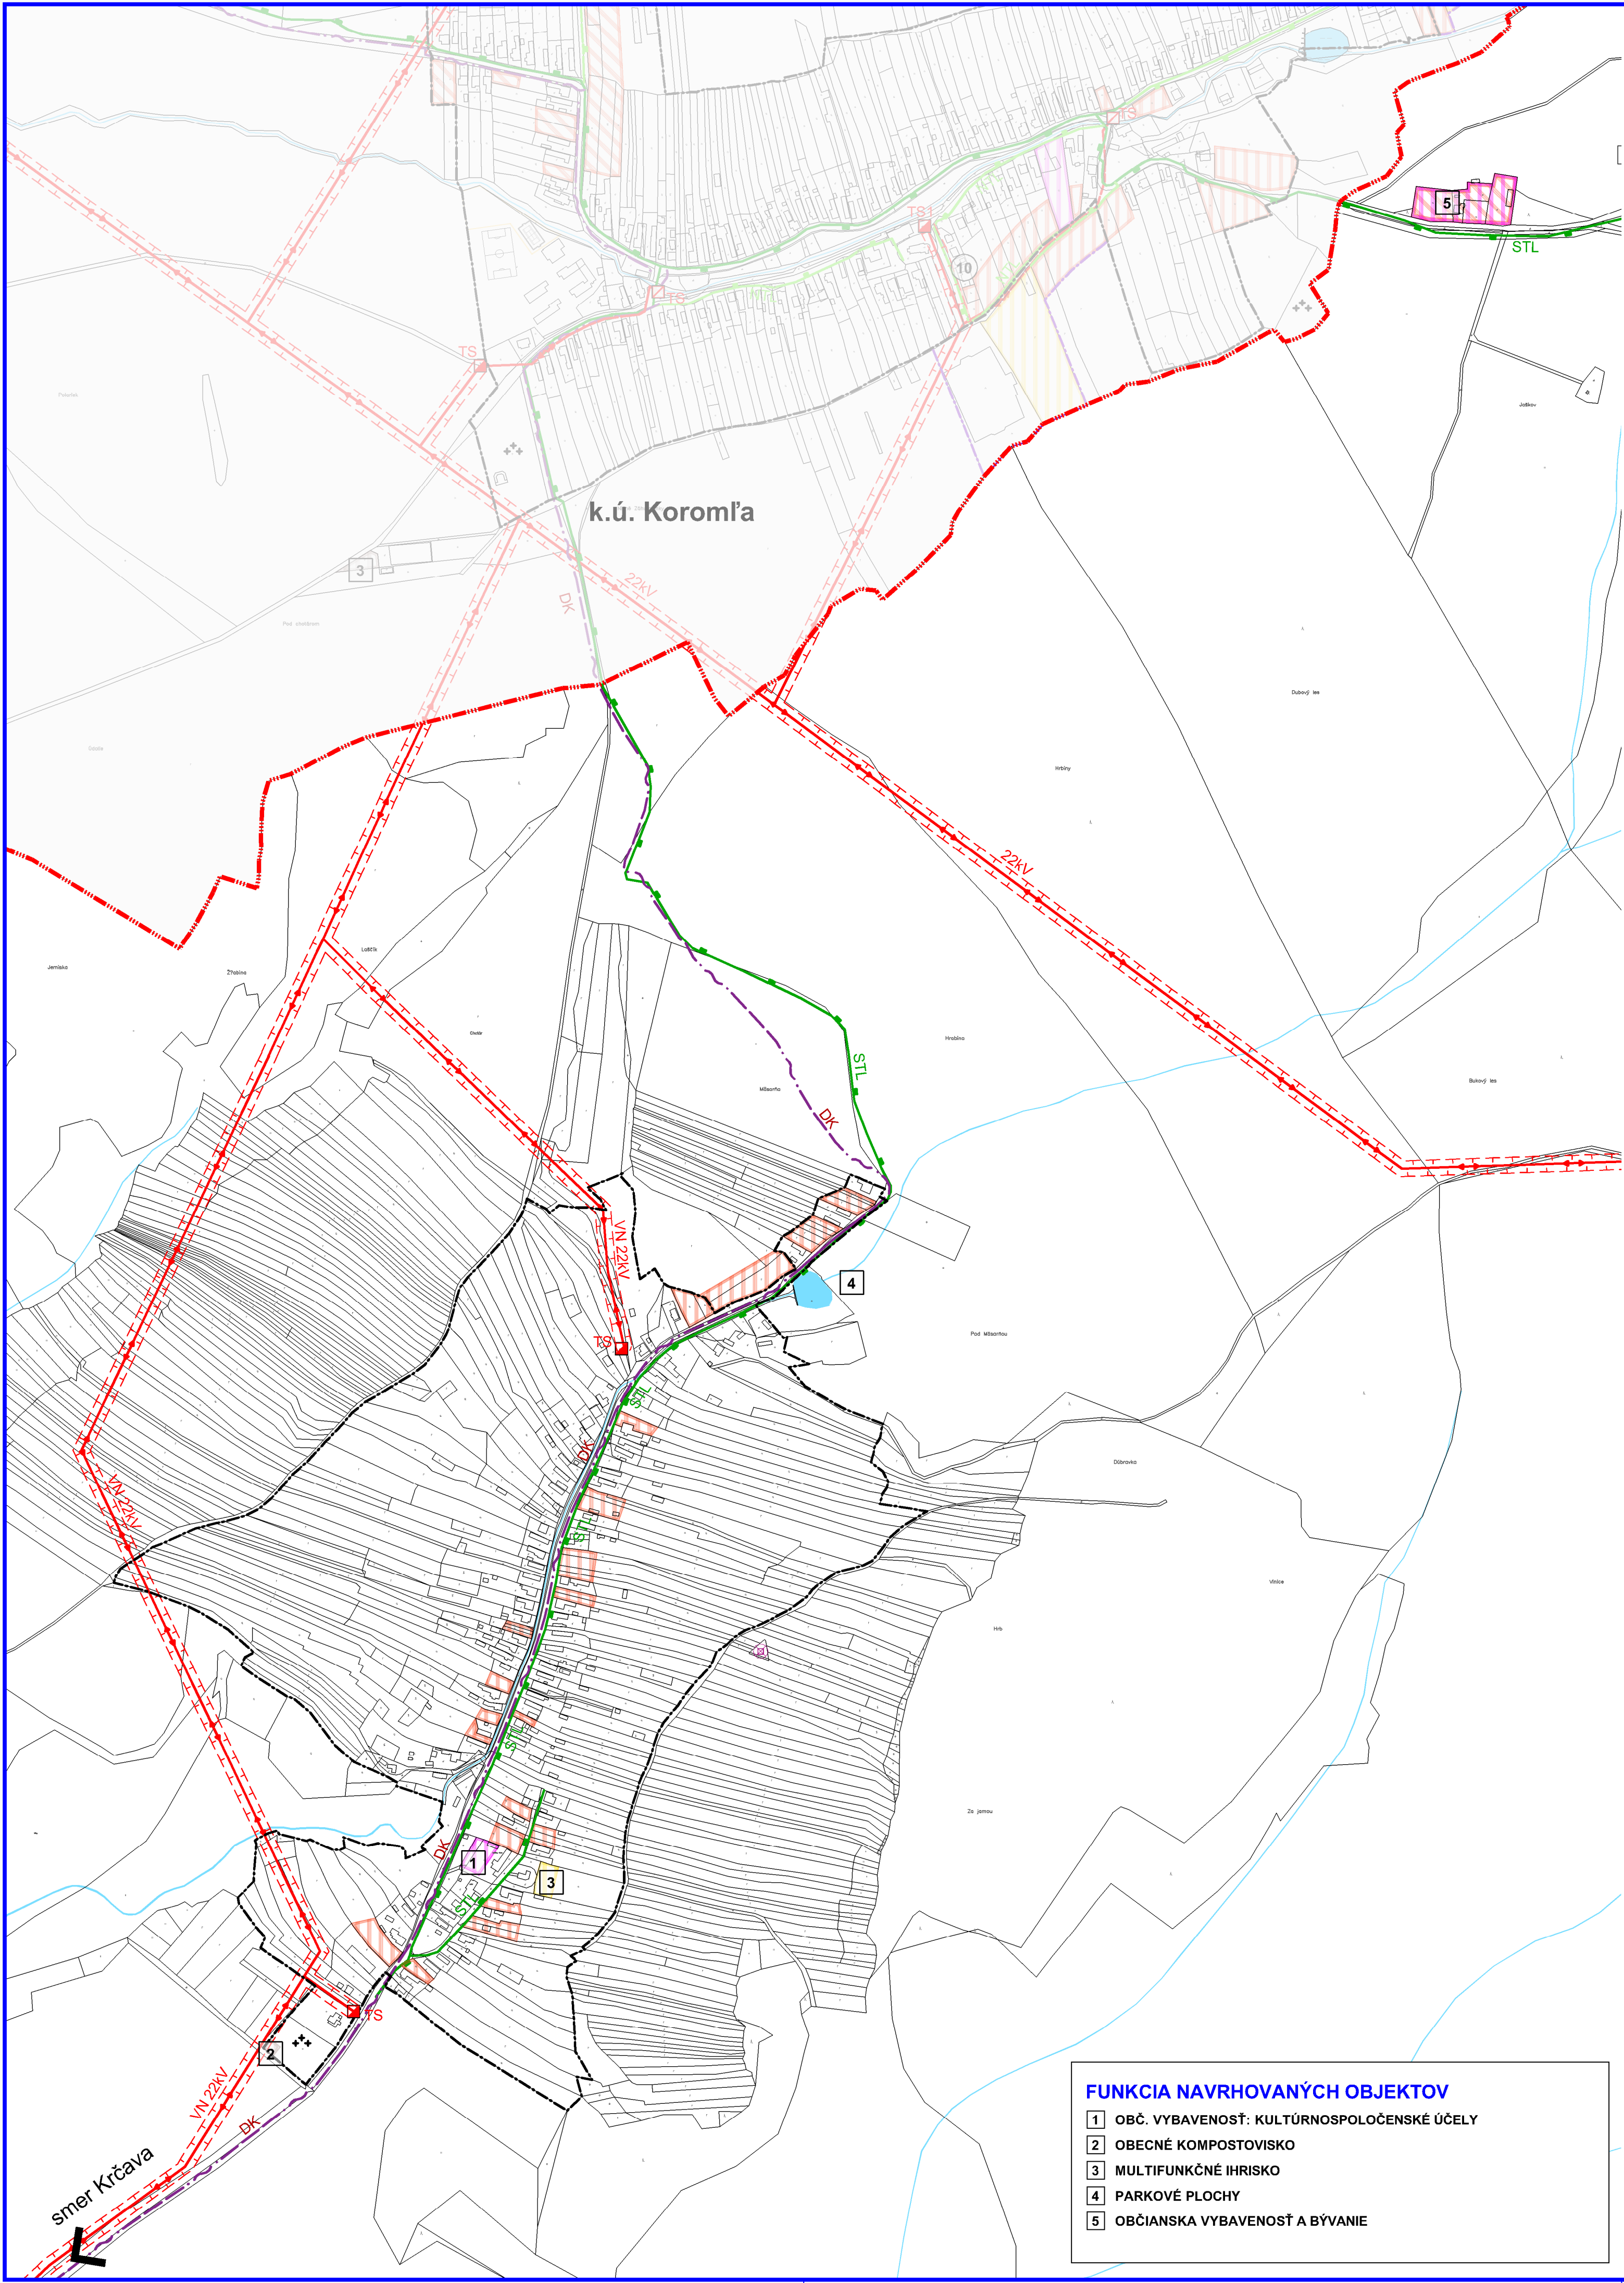

Spoločný územný plán obcí
KOROMĽA, HUSÁK, VYŠNÉ NEMECKÉ
HUSÁK

VEREJNÉ TECHNICKÉ VYBAVENIE:
ENERGETIKA, SPOJE

NÁVRH
1:5000



LEGENDA

STAV	NÁVRH	
HRANICE		
		Územnosprávna hranica obce
		Hranica zastavaného územia k 1.1.1990
		Ochranné pásmo cesty
		OP vedenia elektrickej energie
FUNKČNÉ PLOCHY		
		Vodné toky a plochy
		Plochy rodinných domov
		Plochy občianskej vybavenosti
		Plochy a zariadenia pre šport
		Plochy výroby, skladova skládok odpadov
TECHNICKÁ INFRAŠTRUKTÚRA		
		Vzdušné vedenie el. energie VN 22kV
		Transformačná stanica
		STL plynovod
		Diaľkový optický kábel
		Telekomunikačný vykryváč


ZOZNAM VEREJNOPROSPEŠNÝCH STAVIEB V ZMYSLE §12, odst.6, pís. l. a odst.7, pís. b., vyhl. č.55/2001 Z.z.
VPS-1 STAVBY PRE OBČIANSKU VYBAVENOSŤ:
VPS-1.1. REKONŠTRUKCIA KULTÚRNEHO DOMU - REVITALIZÁCIA CENTRÁLNEJ ČASTI OBCE (pri OcÚ a KD) - lok. 1
VPS-1.2. PLOCHY PRE ŠPORTOVISKÁ A IHRISKÁ - lok. 3
VPS-1.3. ÚPRAVA PLOCH VEREJNEJ ZELENÉ PRI VODNEJ PLOCHE - lok. 4
VPS-2 STAVBY PRE DOPRAVU:
VPS-2.1. REKONŠTRUKCIA A ŠÍRKOVÉ USPORIADANIE CESTY III/3804 VRÁTANE DOPRAVNÝCH ZARIADENÍ, CESTNÝCH MOSTOV A NÁJAZDOV
VPS-2.2. REKONŠTRUKCIA OBSLUŽNÝCH A PRÍSTUPOVÝCH KOMUNIKÁCIÍ A DOPRAVNÝCH ZARIADENÍ, MOSTOV A NÁJAZDOV, ODVODNENIE PARKOVACÍCH PLOCH
VPS-2.3. KOMUNIKAČNÉ PREPOJENIE OBČÍ KOROMĽA A HUSÁK (vo funkčnej triede C3)
VPS-2.4. PEŠIE PLOCHY A KOMUNIKÁCIE, TURISTICKÉ A CYKLISTICKÉ TRASY
VPS-2.5. VÝSTAVBA A ROZŠÍRENIE ZASTAVOVACÍCH PRUHOV PRE AUTOBUSOVÚ DOPRAVU
VPS-3 STAVBY PRE VODNÉ HOSPODÁRSTVO:
VPS-3.1. STAVBY ZÁSBOVACÍCH VODOVOD, POTRUBÍ A TECH. ZARIADENÍ PRE ZÁSOB. VODOU
VPS-4 STAVBY PRE ENERGETICKÉ ZARIADENIA, TELEKOMUNIKÁCIE, ROZVODY PLYNU:
VPS-4.1. STAVBY TRÁS VN A NN ELEKTRICKEJ SIETE A 22kV KÁBLOVÝCH ELEKTR. VEDENÍ
VPS-4.2. STAVBY TELEKOMUNIKAČNEJ KÁBLOVEJ SIETE A SÚVISIACICH ZARIADENÍ
VPS-4.3. STAVBY PRE PRENOS TERESTRIÁLNEHO A KÁBLOVÉHO SIGNÁLU, STAVBY SIETÍ INFORMAČNEJ SÚSTAVY
VPS-4.4. STAVBY ROZŠÍRENIA STL ROZVODOV PLYNU
VPS-5 STAVBY V OBLASTI OCHRANY A TVORBY ŽIVOTNÉHO PROSTREDIA:
VPS-5.1. ROZŠÍRENIE REGIONÁLNEJ SKLADKY ODPADOV HUSÁK (Regulatív 6.3, vyplývajúci zo záväznej časti ZaD 2014 ÚPN VÚC KK)
VPS-5.2. PLOCHA PRE OBEČNÉ KOMPOSTOVIŠKO - 2

ZOZNAM REGULATÍVOV
R1: CENTRÁLNA ZÓNA OBCE
R2: OBČIANSKA VYBAVENOSŤ
R3: OBYTNÉ ÚZEMIE - RODINNÉ DOMY
R4: ODDYCHOVÁ ZELEŇ, ŠPORT A REKREÁCIA
R5: DOPRAVA A TECHNICKÁ VYBAVENOSŤ
R6: SKLADY, ODPADOVÉ HOSPODÁRSTVO A VÝROBA

Názov ÚPD: **SPOLOČNÝ ÚZEMNÝ PLÁN OBČÍ KOROMĽA, HUSÁK, VYŠNÉ NEMECKÉ**
Obec HUSÁK
Schvaľujúci orgán: Obecne zastupiteľstvo obce Husák
Číslo uznesenia: Dátum schválenia:
Číslo VZN: Dátum schválenia: Účinnosť VZN:

..... Ing. Michal GORÁK pečať
starosta obce Husák

FUNKCIA NAVRHOVANÝCH OBJEKTOV
1 OBČ. VYBAVENOSŤ: KULTÚRNO-SPOLOČENSKÉ ÚČELY
2 OBEČNÉ KOMPOSTOVIŠKO
3 MULTIFUNKČNÉ IHRISKO
4 PARKOVÉ PLOCHY
5 OBČIANSKA VYBAVENOSŤ A BÝVANIE

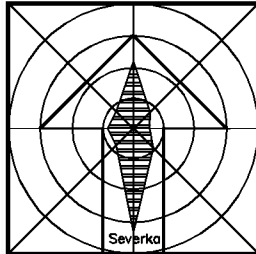

Spoločný územný plán obcí KOROMĽA, HUSÁK, VYŠNÉ NEMECKÉ		
Obce Koromľa, Husák, V.Nemecké	ArchAteliér Michalovce, Kpt.Nálepku 6/20, www.archateliér.sk	
Ing. Iveta ŠABANOVÁ Ing. arch. Marianna BOŠKOVÁ		
Čoť:	NÁVRH	Zak. číslo: 105-2015/10/77 Dátum: 07. 2017
Názov výkresu:	VEREJNÉ TECHNICKÉ VYBAVENIE: ENERGETIKA, SPOJE	Mierka: 1:5000 Čís. výkresu: 05/Hu