SPOLOČNÝ ÚZEMNÝ PLÁN OBCÍ TIBAVA, VOJNATINA, KOLIBABOVCE

VOJNATINA

VEREJNÉ TECHNICKÉ VYBAVENIE
ENERGETIKA, SPOJE

NÁVRH
1:5000

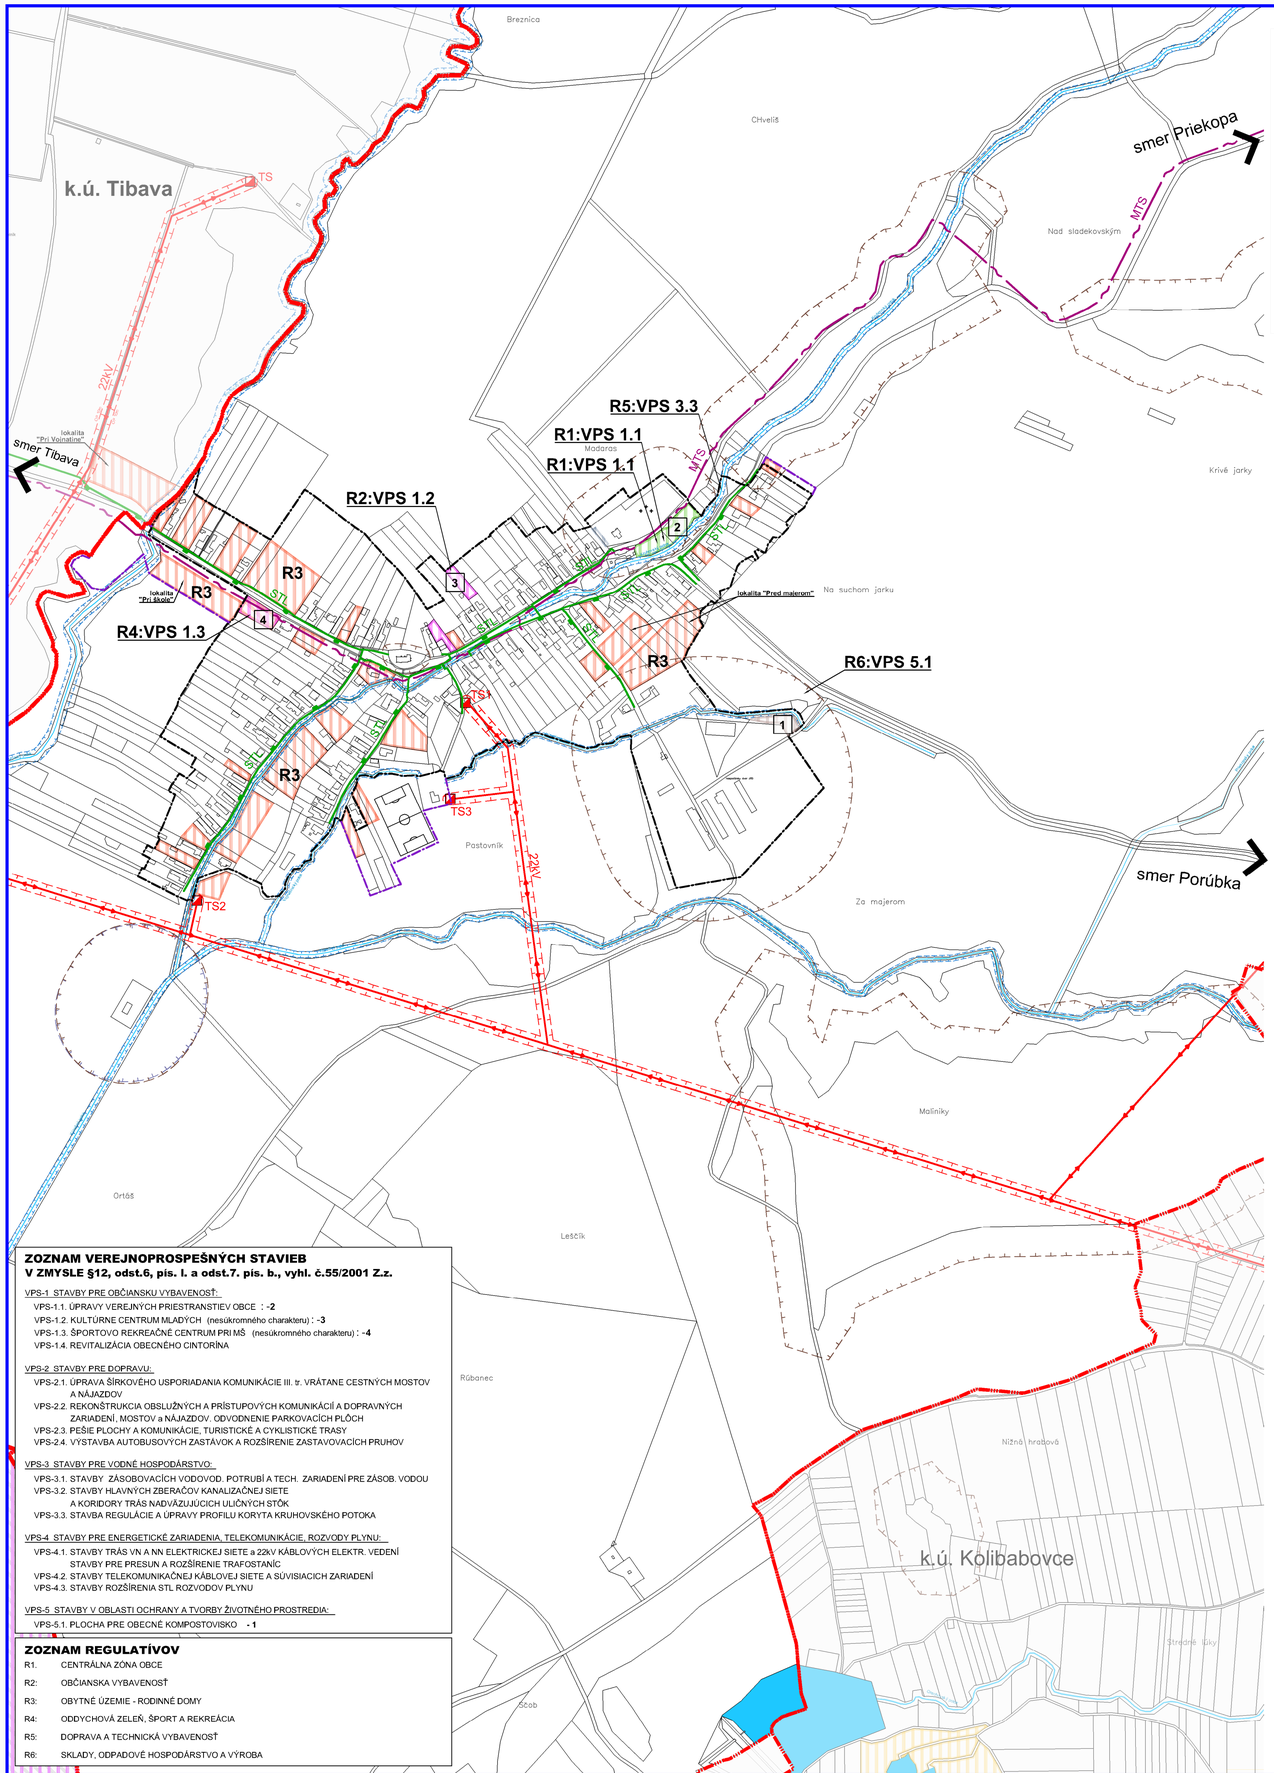

LEGENDA

STAV	NÁVRH	HRANICE
		Územnosprávna hranica obce
		Hranica zastavaného územia
		Hranica navrhovaného zastavaného územia podľa stavebného zákona
		OP vedenia elektrickej energie
		Pásmo hygienickej ochrany, bezpečnost. ochr. pásmo
		FUNKČNÉ PLOCHY
		Verejná zeleň
		Vodné toky a plochy
		Plochy rodinných domov
		Plochy občianskej vybavenosti
		TECHNICKÁ INFRAŠTRUKTÚRA
		Vzdušné vedenie el. energie VN 22kV
		Transformačná stanica
		STL plynovod
		NTL plynovod
		Regulačná stanica
		Miestny komunikačný kábel

FUNKCIA NAVRHOVANÝCH OBJEKTOV

1. OBECNÉ KOMPOSTOVISKO
2. PARK
3. KULTÚRNE CENTRUM
4. REKREAČNO-ŠPORTOVÉ CENTRUM PRI MŠ

ZOZNAM VEREJNOPROSPEŠNÝCH STAVIEB
V ZMYSLE §12, odst.6, pís. l. a odst.7. pís. b., vyhl. č.55/2001 Z.z.

VPS-1 STAVBY PRE OBČIANSKU VYBAVENOSŤ:
- VPS-1.1. ÚPRAVY VEREJNÝCH PRIESTRANSTIEV OBCE : **-2**
- VPS-1.2. KULTÚRNE CENTRUM MLADÝCH (nesúkromného charakteru) : **-3**
- VPS-1.3. ŠPORTOVO REKREAČNÉ CENTRUM PRI MŠ (nesúkromného charakteru) : **-4**
- VPS-1.4. REVITALIZÁCIA OBECNÉHO CINTORÍNA

VPS-2 STAVBY PRE DOPRAVU:
- VPS-2.1. ÚPRAVA ŠÍRKOVÉHO USPORIADANIA KOMUNIKÁCIE III. tr. VRÁTANE CESTNÝCH MOSTOV A NÁJAZDOV
- VPS-2.2. REKONŠTRUKCIA OBSLUŽNÝCH A PRÍSTUPOVÝCH KOMUNIKÁCIÍ A DOPRAVNÝCH ZARIADENÍ, MOSTOV a NÁJAZDOV, ODVODNENIE PARKOVACÍCH PLÔCH
- VPS-2.3. PEŠIE PLOCHY A KOMUNIKÁCIE, TURISTICKÉ A CYKLISTICKÉ TRASY
- VPS-2.4. VÝSTAVBA AUTOBUSOVÝCH ZASTÁVOK A ROZŠÍRENIE ZASTAVOVACÍCH PRUHOV

VPS-3 STAVBY PRE VODNÉ HOSPODÁRSTVO:
- VPS-3.1. STAVBY ZÁSOBOVACÍCH VODOVOD. POTRUBÍ A TECH. ZARIADENÍ PRE ZÁSOB. VODOU
- VPS-3.2. STAVBY HLAVNÝCH ZBERAČOV KANALIZAČNEJ SIETE A KORIDORY TRÁS NADVÄZUJÚCICH ULIČNÝCH STÔK
- VPS-3.3. STAVBA REGULÁCIE A ÚPRAVY PROFILU KORYTA KRUHOVSKÉHO POTOKA

VPS-4 STAVBY PRE ENERGETICKÉ ZARIADENIA, TELEKOMUNIKÁCIE, ROZVODY PLYNU:
- VPS-4.1. STAVBY TRÁS VN A NN ELEKTRICKEJ SIETE a 22kV KÁBLOVÝCH ELEKTR. VEDENÍ STAVBY PRE PRESUN A ROZŠÍRENIE TRAFOSTANÍC
- VPS-4.2. STAVBY TELEKOMUNIKAČNEJ KÁBLOVEJ SIETE A SÚVISIACICH ZARIADENÍ
- VPS-4.3. STAVBY ROZŠÍRENIA STL ROZVODOV PLYNU

VPS-5 STAVBY V OBLASTI OCHRANY A TVORBY ŽIVOTNÉHO PROSTREDIA:
- VPS-5.1. PLOCHA PRE OBECNÉ KOMPOSTOVISKO **- 1**

ZOZNAM REGULATÍVOV

R1:	CENTRÁLNA ZÓNA OBCE
R2:	OBČIANSKA VYBAVENOSŤ
R3:	OBYTNÉ ÚZEMIE - RODINNÉ DOMY
R4:	ODDYCHOVÁ ZELEŇ, ŠPORT A REKREÁCIA
R5:	DOPRAVA A TECHNICKÁ VYBAVENOSŤ
R6:	SKLADY, ODPADOVÉ HOSPODÁRSTVO A VÝROBA

Názov ÚPD: SPOLOČNÝ ÚZEMNÝ PLÁN OBCÍ TIBAVA, VOJNATINA, KOLIBABOVCE
Obec VOJNATINA

Schvaľujúci orgán: Obecné zastupiteľstvo obce Vojnatina
Číslo uznesenia: ..... Dátum schválenia: .....
Číslo VZN: ..... Dátum schválenia: ..... Účinnosť VZN: .....

.....
Silvia IHNÁTOVÁ
starostka obce Vojnatina

pečiatka

SPOLOČNÝ ÚZEMNÝ PLÁN OBCÍ TIBAVA, VOJNATINA, KOLIBABOVCE
OBEC VOJNATINA

Obstarávateľ:	Obce Tibava, Vojnatina, Kolibabovce	ArchAteliér Michalovce, Kpt.Nálepku č.20 www.boskov.sk
Odborne spôsobilá osoba pre obstarávanie ÚPD:	Ing. Iveta SABAKOVÁ	
Architekt ÚPD:	Ing. arch. Marianna BOŠKOVÁ	
Časť:	NÁVRH	Zák. číslo: 108-2015/12/80
		Dátum: 07.2017
	VEREJNÉ TECHNICKÉ VYBAVENIE: ENERGETIKA, SPOJE	Mierka: 1:5000
		Čís. výkresu: **05/Vo**