


ÚZEMNÝ PLÁN OBCE HORŇA

VEREJNÉ TECHNICKÉ VYBAVENIE VODNÉ HOSPODÁRSTVO

NÁVRH M 1:2000



Názov ÚPD: ÚZEMNÝ PLÁN OBCE HORŇA
 Schvaľujúci orgán: Obecné zastupiteľstvo obce Horňa
 Číslo uznesenia: _____
 Dátum uznesenia: _____
 Ján PŠAK, starosta obce Horňa, pečatka

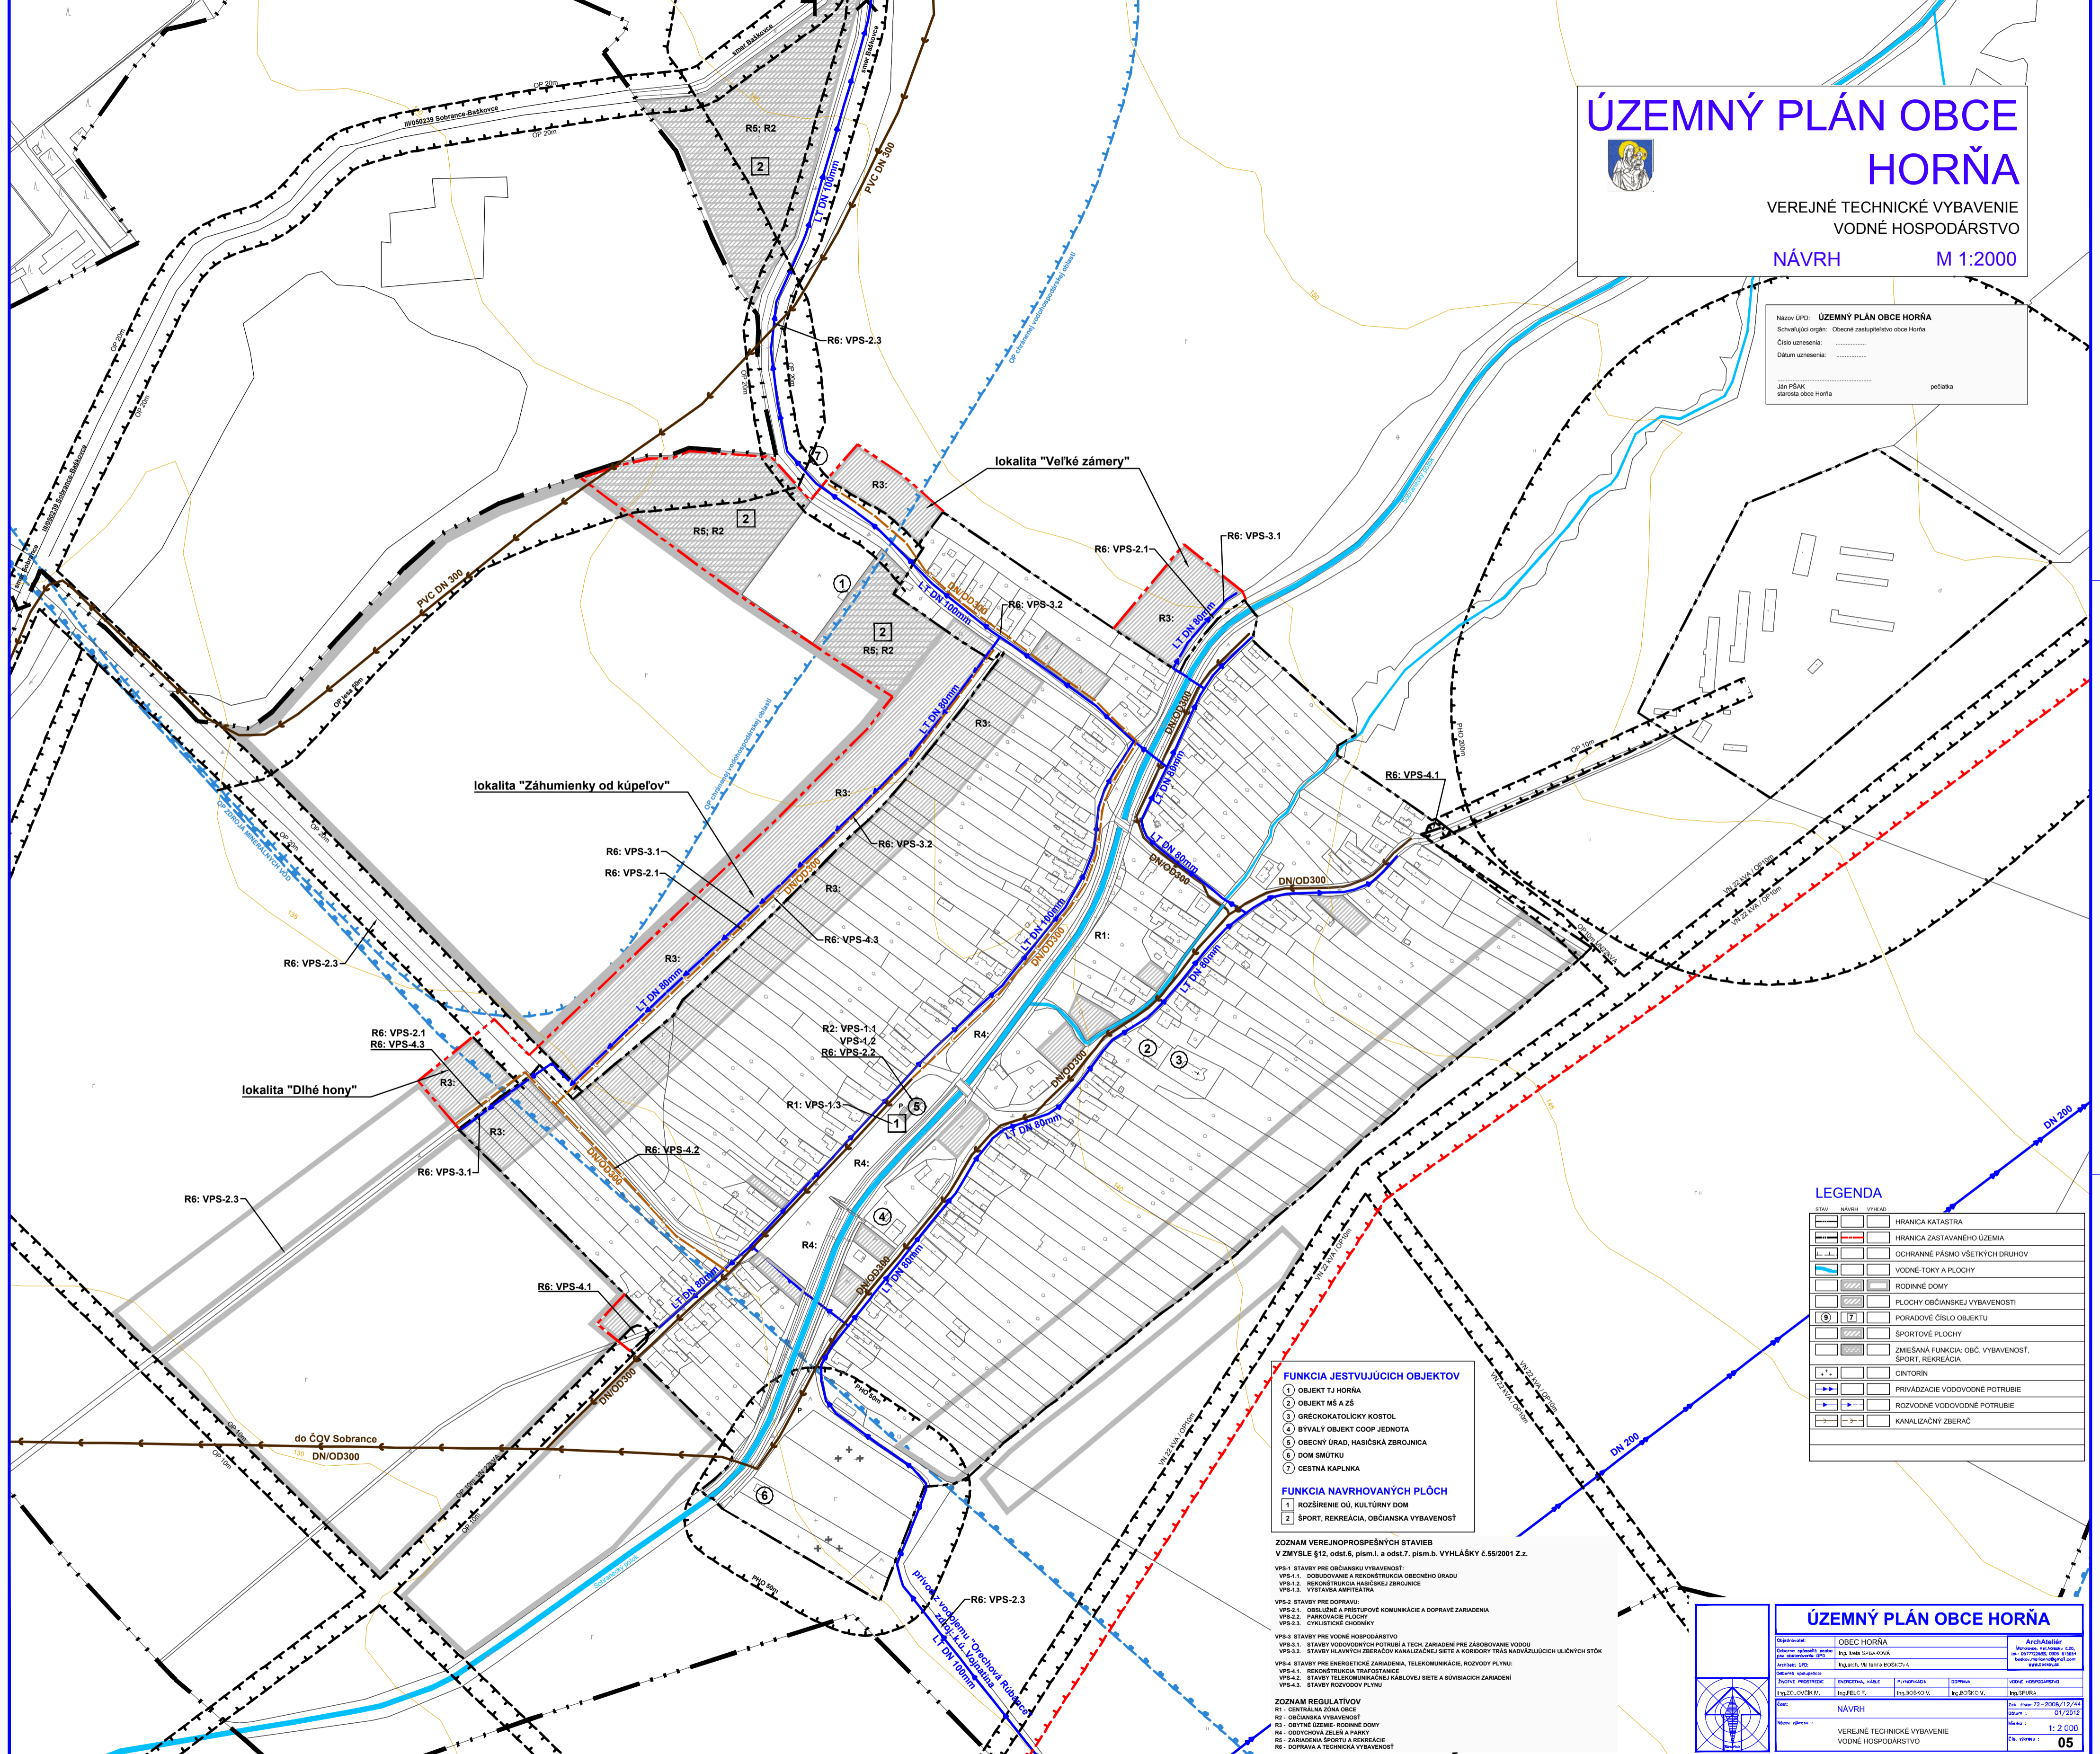

LEGENDA

[Symbol]	[Symbol]	[Symbol]	HRANICA KATASTRA
[Symbol]	[Symbol]	[Symbol]	HRANICA ZASTAVANÉHO ÚZEMIA
[Symbol]	[Symbol]	[Symbol]	OCHRANNÉ PÁSMO VŠETKYCH DRUHOV
[Symbol]	[Symbol]	[Symbol]	VODNÉ TOKY A PLOCHY
[Symbol]	[Symbol]	[Symbol]	RODINNÉ DOMY
[Symbol]	[Symbol]	[Symbol]	PLOCHY OBČANSKEJ VYBAVENOSTI
[Symbol]	[Symbol]	[Symbol]	PORADOVÉ ČÍSLO OBJEKTU
[Symbol]	[Symbol]	[Symbol]	ŠPORTOVÉ PLOCHY
[Symbol]	[Symbol]	[Symbol]	ZMIEŠANÁ FUNKCIA: OBČ. VYBAVENOST, ŠPORT, REKREÁCIA
[Symbol]	[Symbol]	[Symbol]	CINTORÍN
[Symbol]	[Symbol]	[Symbol]	PRIVÁDZACIE VODOVODNÉ POTRUBIE
[Symbol]	[Symbol]	[Symbol]	ROZVODNÉ VODOVODNÉ POTRUBIE
[Symbol]	[Symbol]	[Symbol]	KANALIZAČNÝ ZBERAČ

FUNKCIA JESTVUJÚCICH OBJEKTOV

- 1 OBJEKT TJ HORŇA
- 2 OBJEKT MŠ A ZŠ
- 3 GRÉCKOKATOLICKÝ KOSTOL
- 4 BYVALÝ OBJEKT COOP JEDNOTA
- 5 OBECNÝ ÚRAD, HASIČSKÁ ZBRANICA
- 6 DOM SMŤUKU
- 7 CESTNÁ KAPLNKA

FUNKCIA NAVRHOVANÝCH PLOCH

- 1 ROZŠÍRENIE OÚ, KULTÚRNY DOM
- 2 ŠPORT, REKREÁCIA, OBČANSKA VYBAVENOSŤ

ZOZNAM VEREJNODOPROSPESNÝCH STAVIEB V ZMYSLE §12, odš.6, písm.l a odš.7, písm.b. VYHLÁŠKY č.55/2001 Z.z.

- VPS-1 STAVBY PRE OBČANSKÚ VYBAVENOSŤ:
 VPS-1.1 DOBUDOVANIE A REKONŠTRUKCIA OBECNEHO ÚRADU
 VPS-1.2 REKONŠTRUKCIA HASIČSKÉJ ZBRANICE
 VPS-1.3 VÝSTAVA AMFITEÁTRA
- VPS-2 STAVBY PRE DOPRAVU:
- VPS-3 STAVBY PRE VODNÉ HOSPODÁRSTVO:
 VPS-3.1 STAVBY VODOVODNÝCH POTRUBÍ A TECH. ZARIADENÍ PRE ZÁSOBOVANIE VODOU
 VPS-3.2 STAVBY HLAVNÝCH ZBERAČŮ KANALIZAČNEJ SÍTE A KORIDORY TRÁS NADVAZUJÚCICH ULIČNÝCH SŤOK
 VPS-4 STAVBY PRE ENERGETICKÉ ZARIADENIA, TELEKOMUNIKÁCIE, ROZVOJ PŬHU:
 VPS-4.1 REKONŠTRUKCIA TRAFODIŠTANICE
 VPS-4.2 STAVBY TELEKOMUNIKAČNEJ KÁBLovej SÍTE A SOUVIAZAJÚCICH ZARIADENÍ
 VPS-4.3 STAVBY ROZVOJOV PŬHU

ZOZNAM REGULATÍV

- R1 - CENTRÁLNA ZÓNA OBCE
- R2 - OBČANSKA VYBAVENOSŤ
- R3 - OBYTNÉ ÚZEMIE: RODINNÉ DOMY
- R5 - ZARIADENIA ŠPORTU A REKREÁCIE
- R6 - DOPRAVA A TECHNICKÁ VYBAVENOSŤ

ÚZEMNÝ PLÁN OBCE HORŇA


M 1:2000

05