


# ÚZEMNÝ PLÁN OBCE VINNÉ

VEREJNÉ TECHNICKÉ VYBAVENIE:  
ENERGETIKA A SPOJE

NÁVRH

M 1:5000

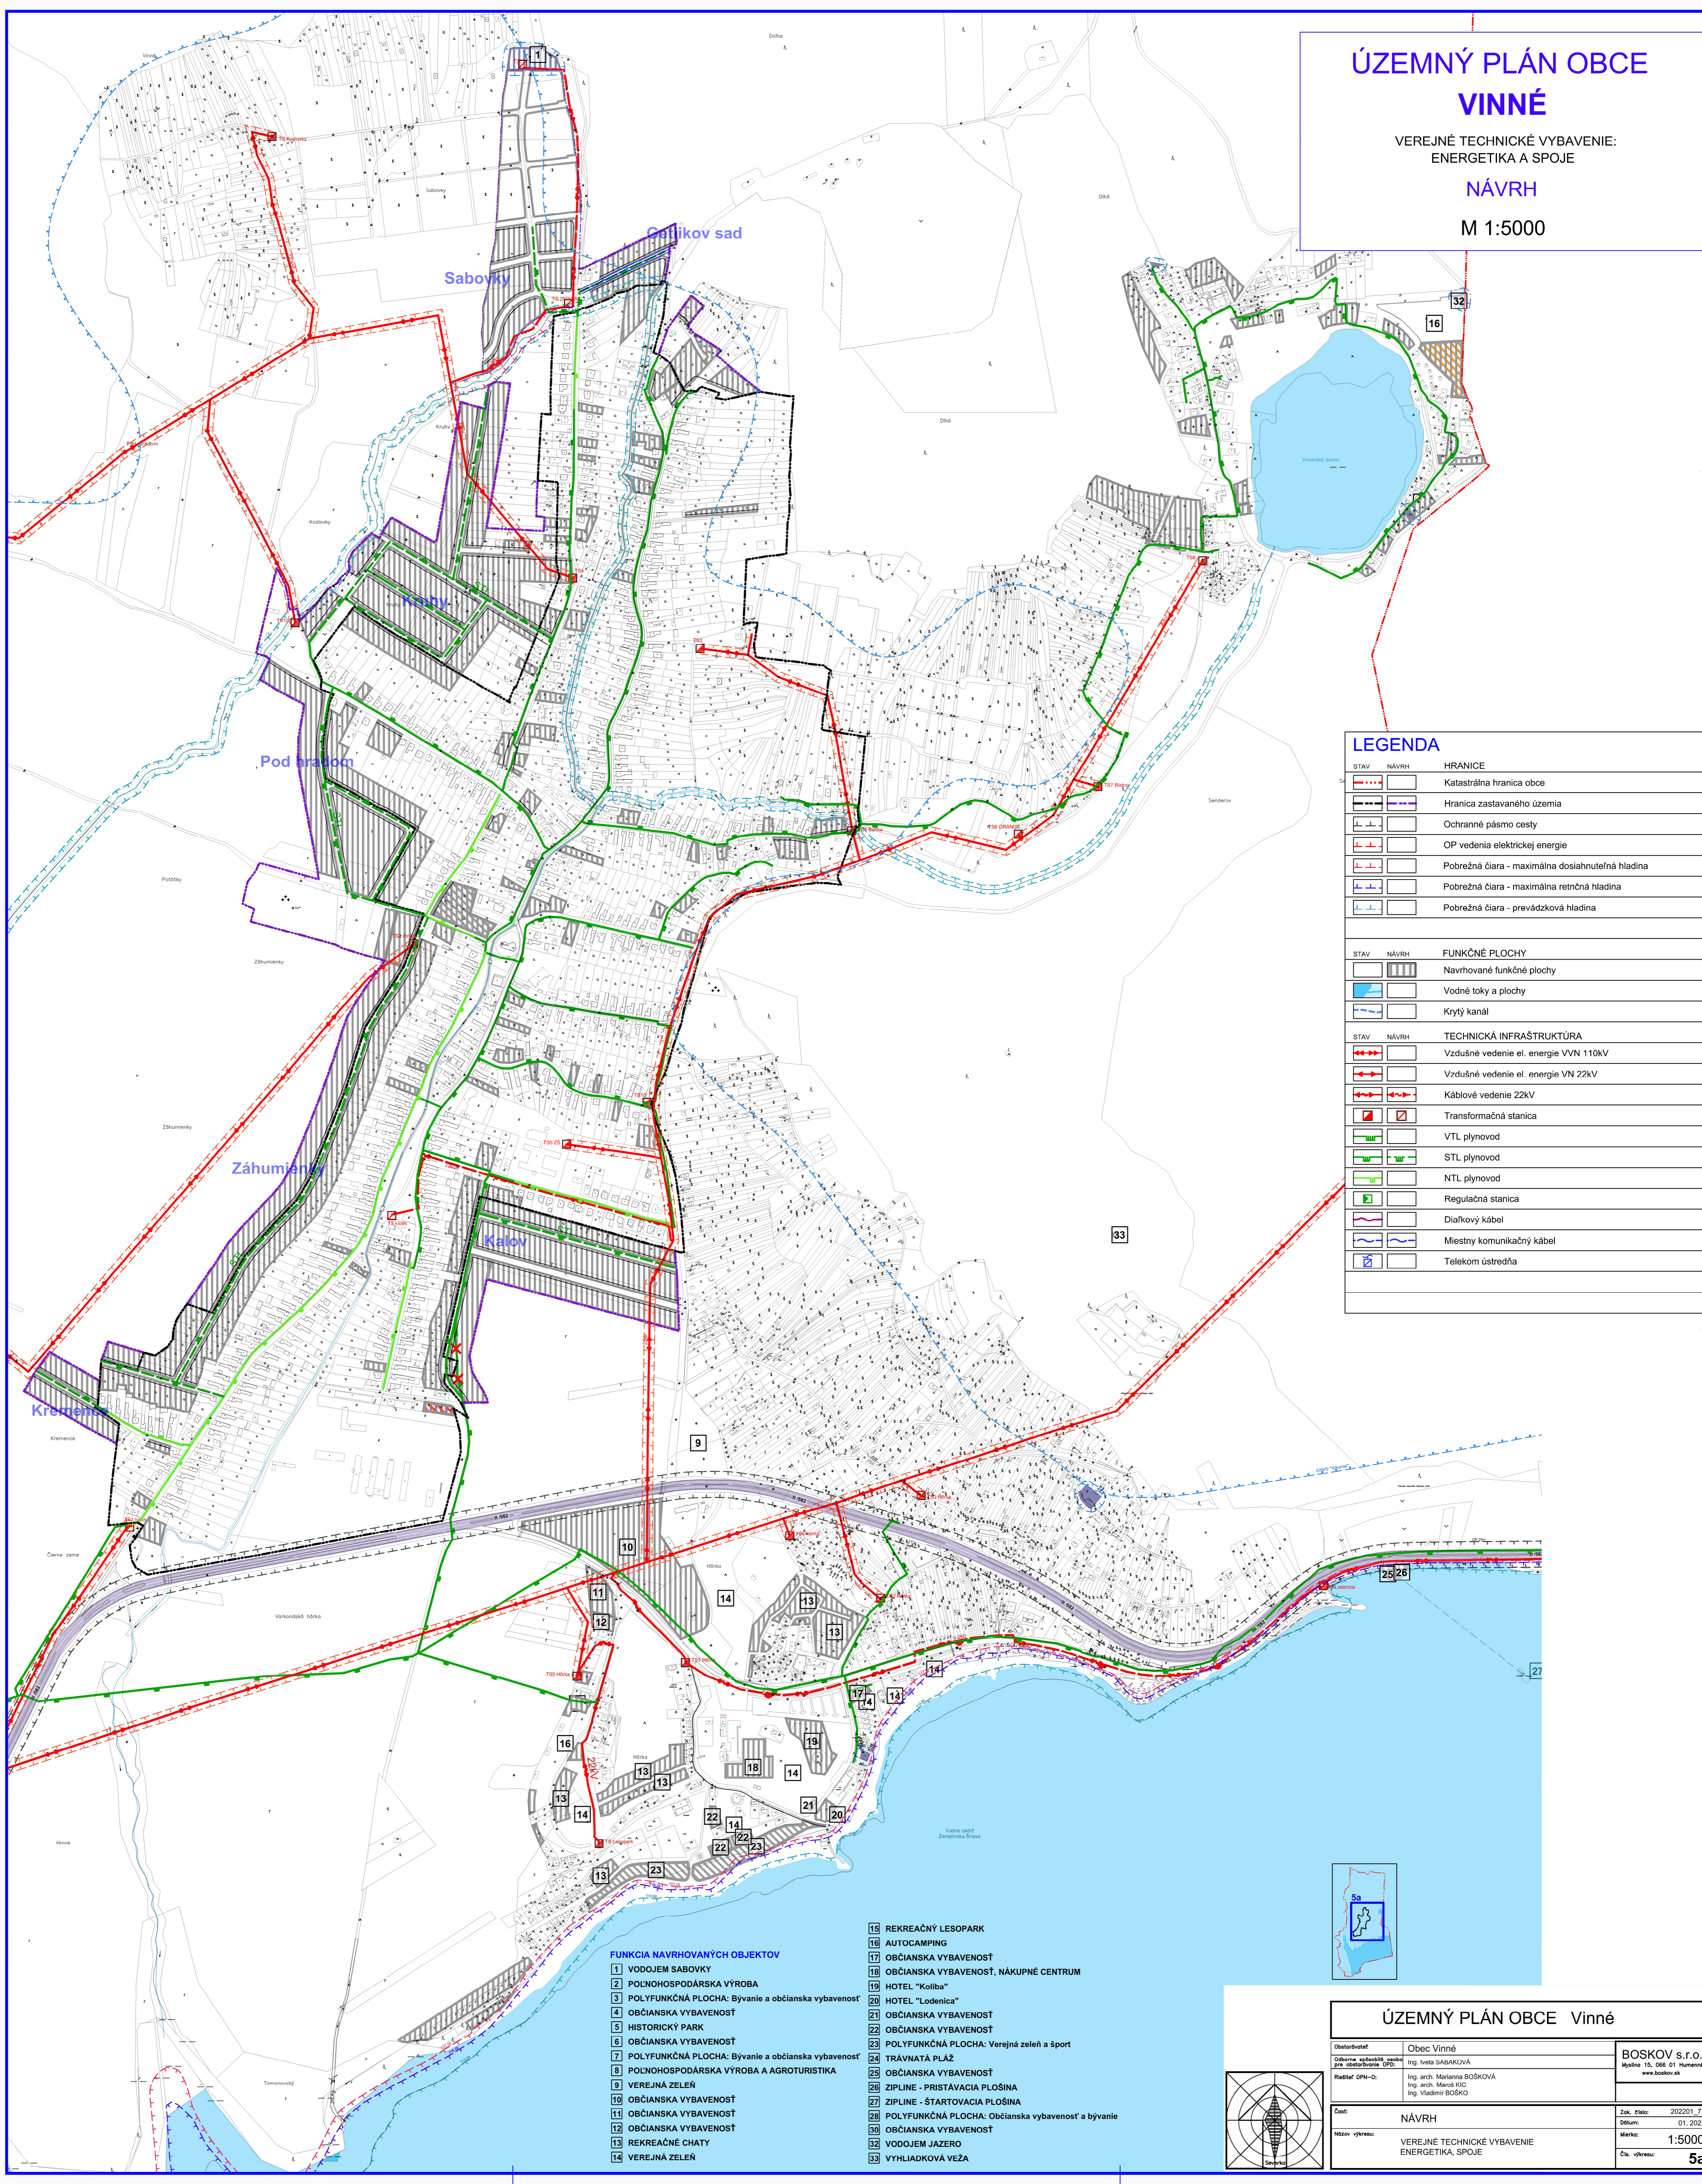

## LEGENDA

STAV	NÁVRH	HRANICE
		Katastrálna hranica obce
		Hranica zastavaného územia
		Ochranné pásmo cesty
		OP vedenia elektrickej energie
		Pobrežná čiara - maximálna dosiahnuteľná hladina
		Pobrežná čiara - maximálna retčná hladina
		Pobrežná čiara - prevádzková hladina
STAV	NÁVRH	FUNKČNÉ PLOCHY
		Navrhované funkčné plochy
		Vodné toky a plochy
		Krytý kanál
STAV	NÁVRH	TECHNICKÁ INFRAŠTRUKTÚRA
		Vzdušné vedenie el. energie VVN 110kV
		Vzdušné vedenie el. energie VN 22kV
		Káblové vedenie 22kV
		Transformačná stanica
		VTL plynovod
		STL plynovod
		NTL plynovod
		Regulačná stanica
		Diarkový kábel
		Miestny komunikačný kábel
		Telekom ústredňa

### FUNKCIA NAVRHOVANÝCH OBJEKTŮV

- |  |   |
|--|---|
| 1 VODOJEM SABOVKY                                    | 15 REKREAČNÝ LESOPARK                                 |
| 2 POLNOHOSPODÁRSKA VÝROBA                            | 16 AUTOCAMPING  |
| 3 POLYFUNKČNÁ PLOCHA: Bývanie a občianska vybavenosť | 17 OBČIANSKA VYBAVENOSŤ                               |
| 4 OBČIANSKA VYBAVENOSŤ                               | 18 OBČIANSKA VYBAVENOSŤ, NÁKUPNÉ CENTRUM              |
| 5 HISTORICKÝ PARK                                    | 19 HOTEL "Koliba"                                     |
| 6 OBČIANSKA VYBAVENOSŤ                               | 20 HOTEL "Lodenica"                                   |
| 7 POLYFUNKČNÁ PLOCHA: Bývanie a občianska vybavenosť | 21 OBČIANSKA VYBAVENOSŤ                               |
| 8 POLNOHOSPODÁRSKA VÝROBA A AGROTURISTIKA            | 22 OBČIANSKA VYBAVENOSŤ                               |
| 9 VEREJNÁ ZELEN                                      | 23 POLYFUNKČNÁ PLOCHA: Verejná zelená a šport         |
| 10 OBČIANSKA VYBAVENOSŤ                              | 24 TRÁVNATÁ PLÁŽ                                      |
| 11 OBČIANSKA VYBAVENOSŤ                              | 25 OBČIANSKA VYBAVENOSŤ                               |
| 12 OBČIANSKA VYBAVENOSŤ                              | 26 ZIPLINE - PRISTAVACIA PLOŠINA                      |
| 13 REKREAČNÉ CHATY                                   | 27 ZIPLINE - ŠTARTOVACIA PLOŠINA                      |
| 14 VEREJNÁ ZELEN                                     | 28 POLYFUNKČNÁ PLOCHA: Občianska vybavenosť a bývanie |
|  | 29 OBČIANSKA VYBAVENOSŤ                               |
|  | 30 OBČIANSKA VYBAVENOSŤ                               |
|  | 31 VODOJEM JAZERO                                     |
|  | 32 VYHLADKOVÁ VEŽA                                    |



## ÚZEMNÝ PLÁN OBCE Vinné

Obstarovateľ:	Obec Vinné	BOSKOV s.r.o.
Obdobie, spôsob, spôsob riešenia úpravy:	Ing. Iveta SABAROVÁ	Mýtno 15, 666 01 Humenné www.boskov.sk
Riaditeľ ÚPN-D:	Ing. arch. Mariana BOSKOVÁ Ing. arch. Marek KUC Ing. Vladimír BOSKO	
Číslo:	NÁVRH	Zak. číslo: 202201_73
Názov výkresu:	VEREJNÉ TECHNICKÉ VYBAVENIE ENERGETIKA, SPOJE	Datum: 01. 2025
		Mierka: 1:5000
		Čís. výkresu: 5a

