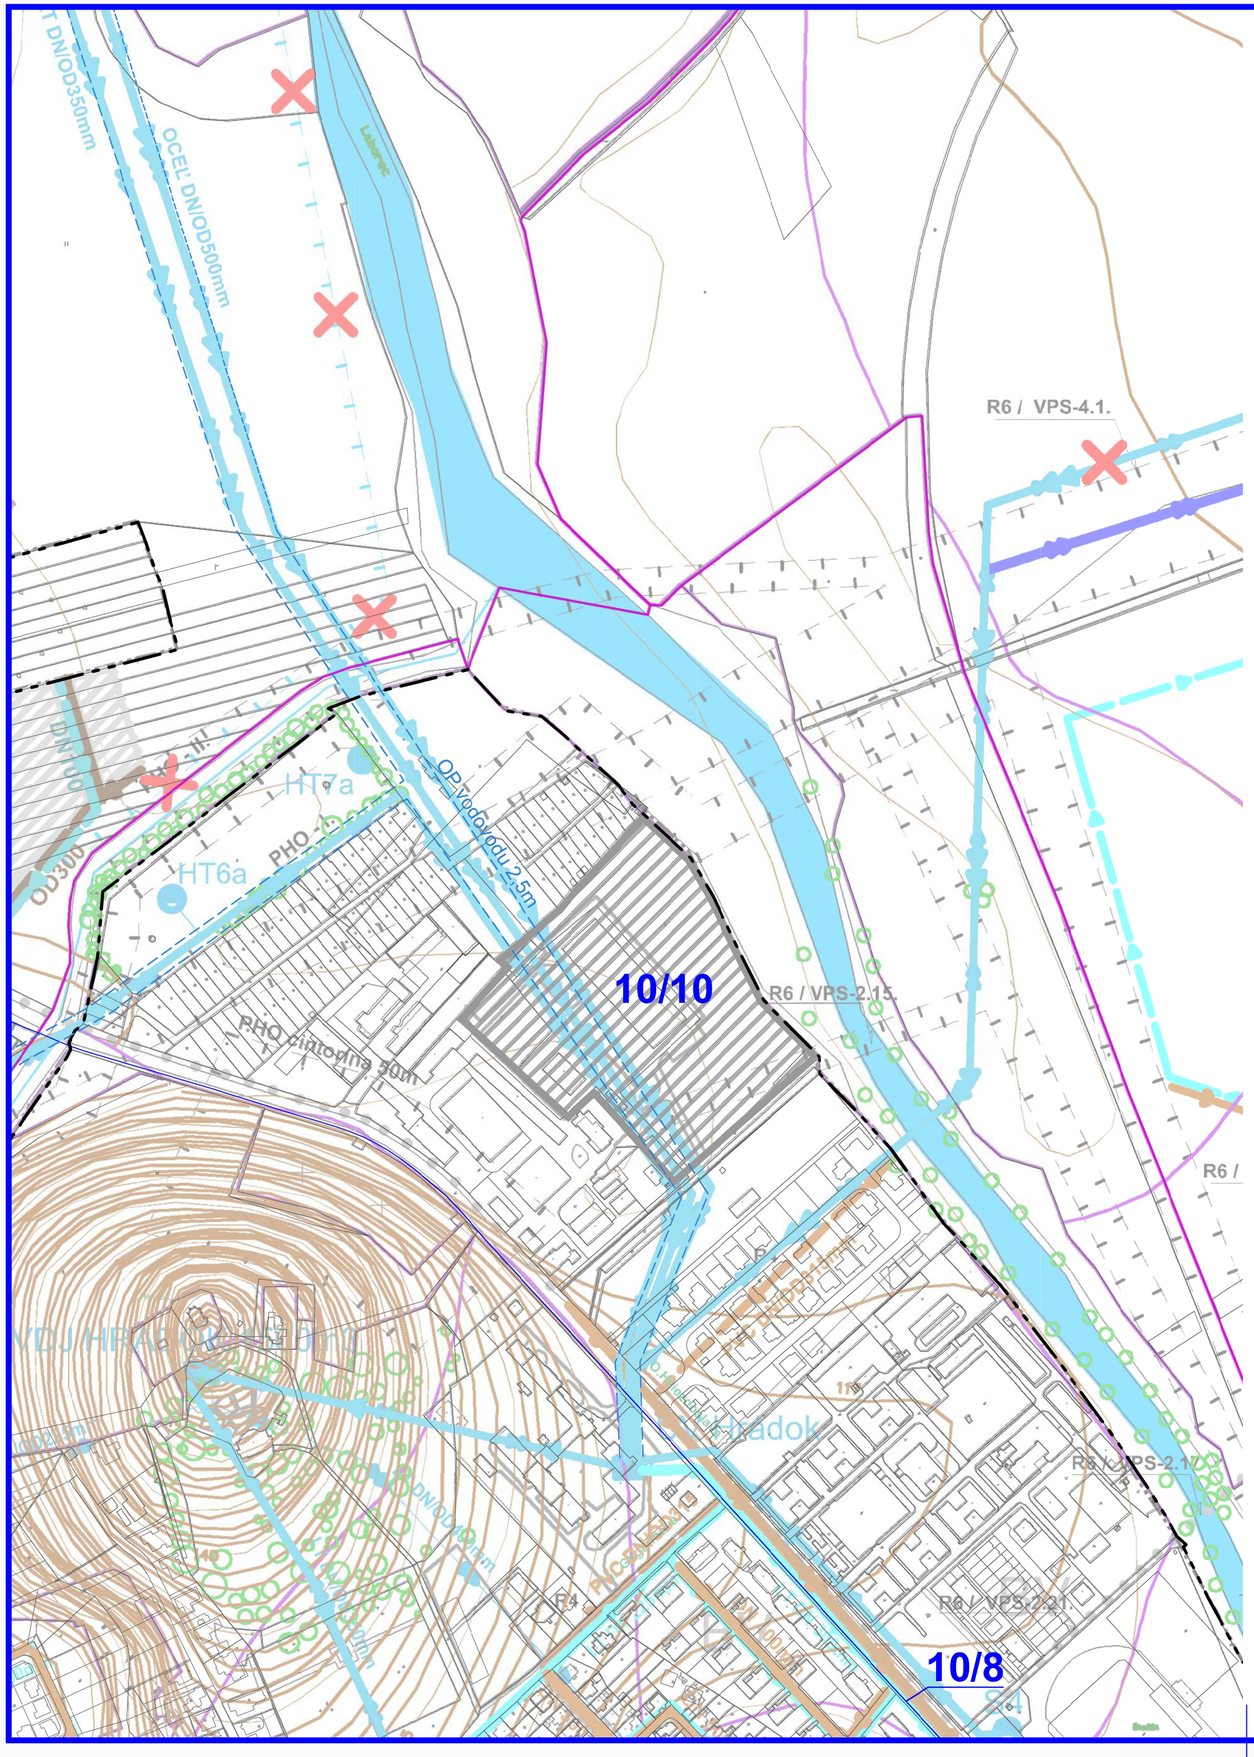

ZMENY A DOPLNKY č. 10

ÚZEMNÝ PLÁN MESTA MICHALOVCE

VEREJNÉ TECHNICKÉ VYBAVENIE:
VODNÉ HOSPODÁRSTVO

NÁVRH

LEGENDA ZaD č.10

STAV	NÁVRH	
		Plochy rodinných domov
		Ochranné pásmo vodovodu
	x/Z10	Označenie lokality ZaD č.10

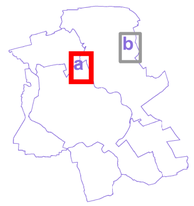

ÚPN-O, ZaD č.10

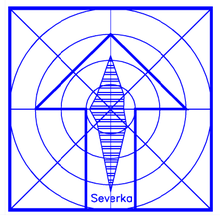

ZMENY A DOPLNKY č. 10
ÚZEMNÝ PLÁN MESTA MICHALOVCE

Obstarávateľ:	MESTO MICHALOVCE
Odborne spôsobilá osoba pre obstarávanie ÚPD:	Ing. Helena FRANCÚZOVÁ
Spracovateľ ÚPD:	Ing. arch. Marianna BOŠKOVÁ
Grafika:	Ing. Vladimír BOŠKO

BOSKOV s.r.o.
Myslina 15, 066 01 Humenné
www.boskov.sk

Časť:	NÁVRH	Zak. číslo:	201810_37
		Dátum:	11. 2024
Názov výkresu:	VEREJNÉ TECHNICKÉ VYBAVENIE: VODNÉ HOSPODÁRSTVO	Mierka:	1 : 5000
		Čís. výkresu:	5a