

ZMENY A DOPLNKY č.4

SPOLČNÝ ÚZEMNÝ PLÁN OBCÍ
KAMENICA n.C. a KAMIENKA
KAMENICA NAD CIROCHOU

NÁVRH TECHNICKEJ INFRAŠTRUKTÚRY
VODNÉ HOSPODÁRSTVO

NÁVRH

M 1:2000

LEGENDA



STAV	NÁVRH	
		Ochranné pásma všetkých druhov
		Plochy bývania a občianskej vybavenosti
TECHNICKÁ INFRAŠTRUKTÚRA		
		Rozvodné potrubie
		Kanalizačný zberač

ZOZNAM VEREJNOPROSPEŠNÝCH STAVIEB (VPS):
V ZMYSLE §12, odst.6, písm.l. a odst.7. písm.b. VYHLÁŠKY č.55/2001 Z.z.

VPS-3 STAVBY PRE VODNÉ HOSPODÁRSTVO
VPS-3.2 STAVBY VODOVODNÝCH POTRUBÍ A TECH. ZARIADENÍ PRE ZÁSOB. VODOU
VPS-3.3 STAVBY HLAVNÝCH ZBERAČOV KANALIZAČNEJ SIETE
A KORIDORY TRÁS NADVÄZUJÚCICH ULIČNÝCH STOK

ZOZNAM REGULATÍVOV

R2 - Plochy občianskej vybavenosti
R2/A - Plochy občianskej vybavenosti a bývania
R3 - Obytné územie: Plochy rodinných domov (R3/A), Plochy bytových domov (R3/B)
R6 - Plochy dopravy a technickej vybavenosti
R8 - Plochy bývania a občianskej vybavenosti

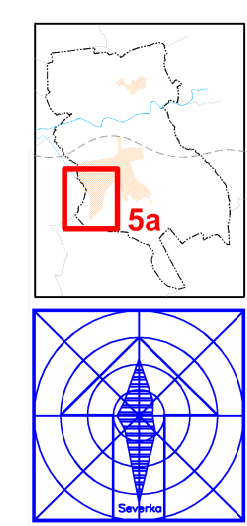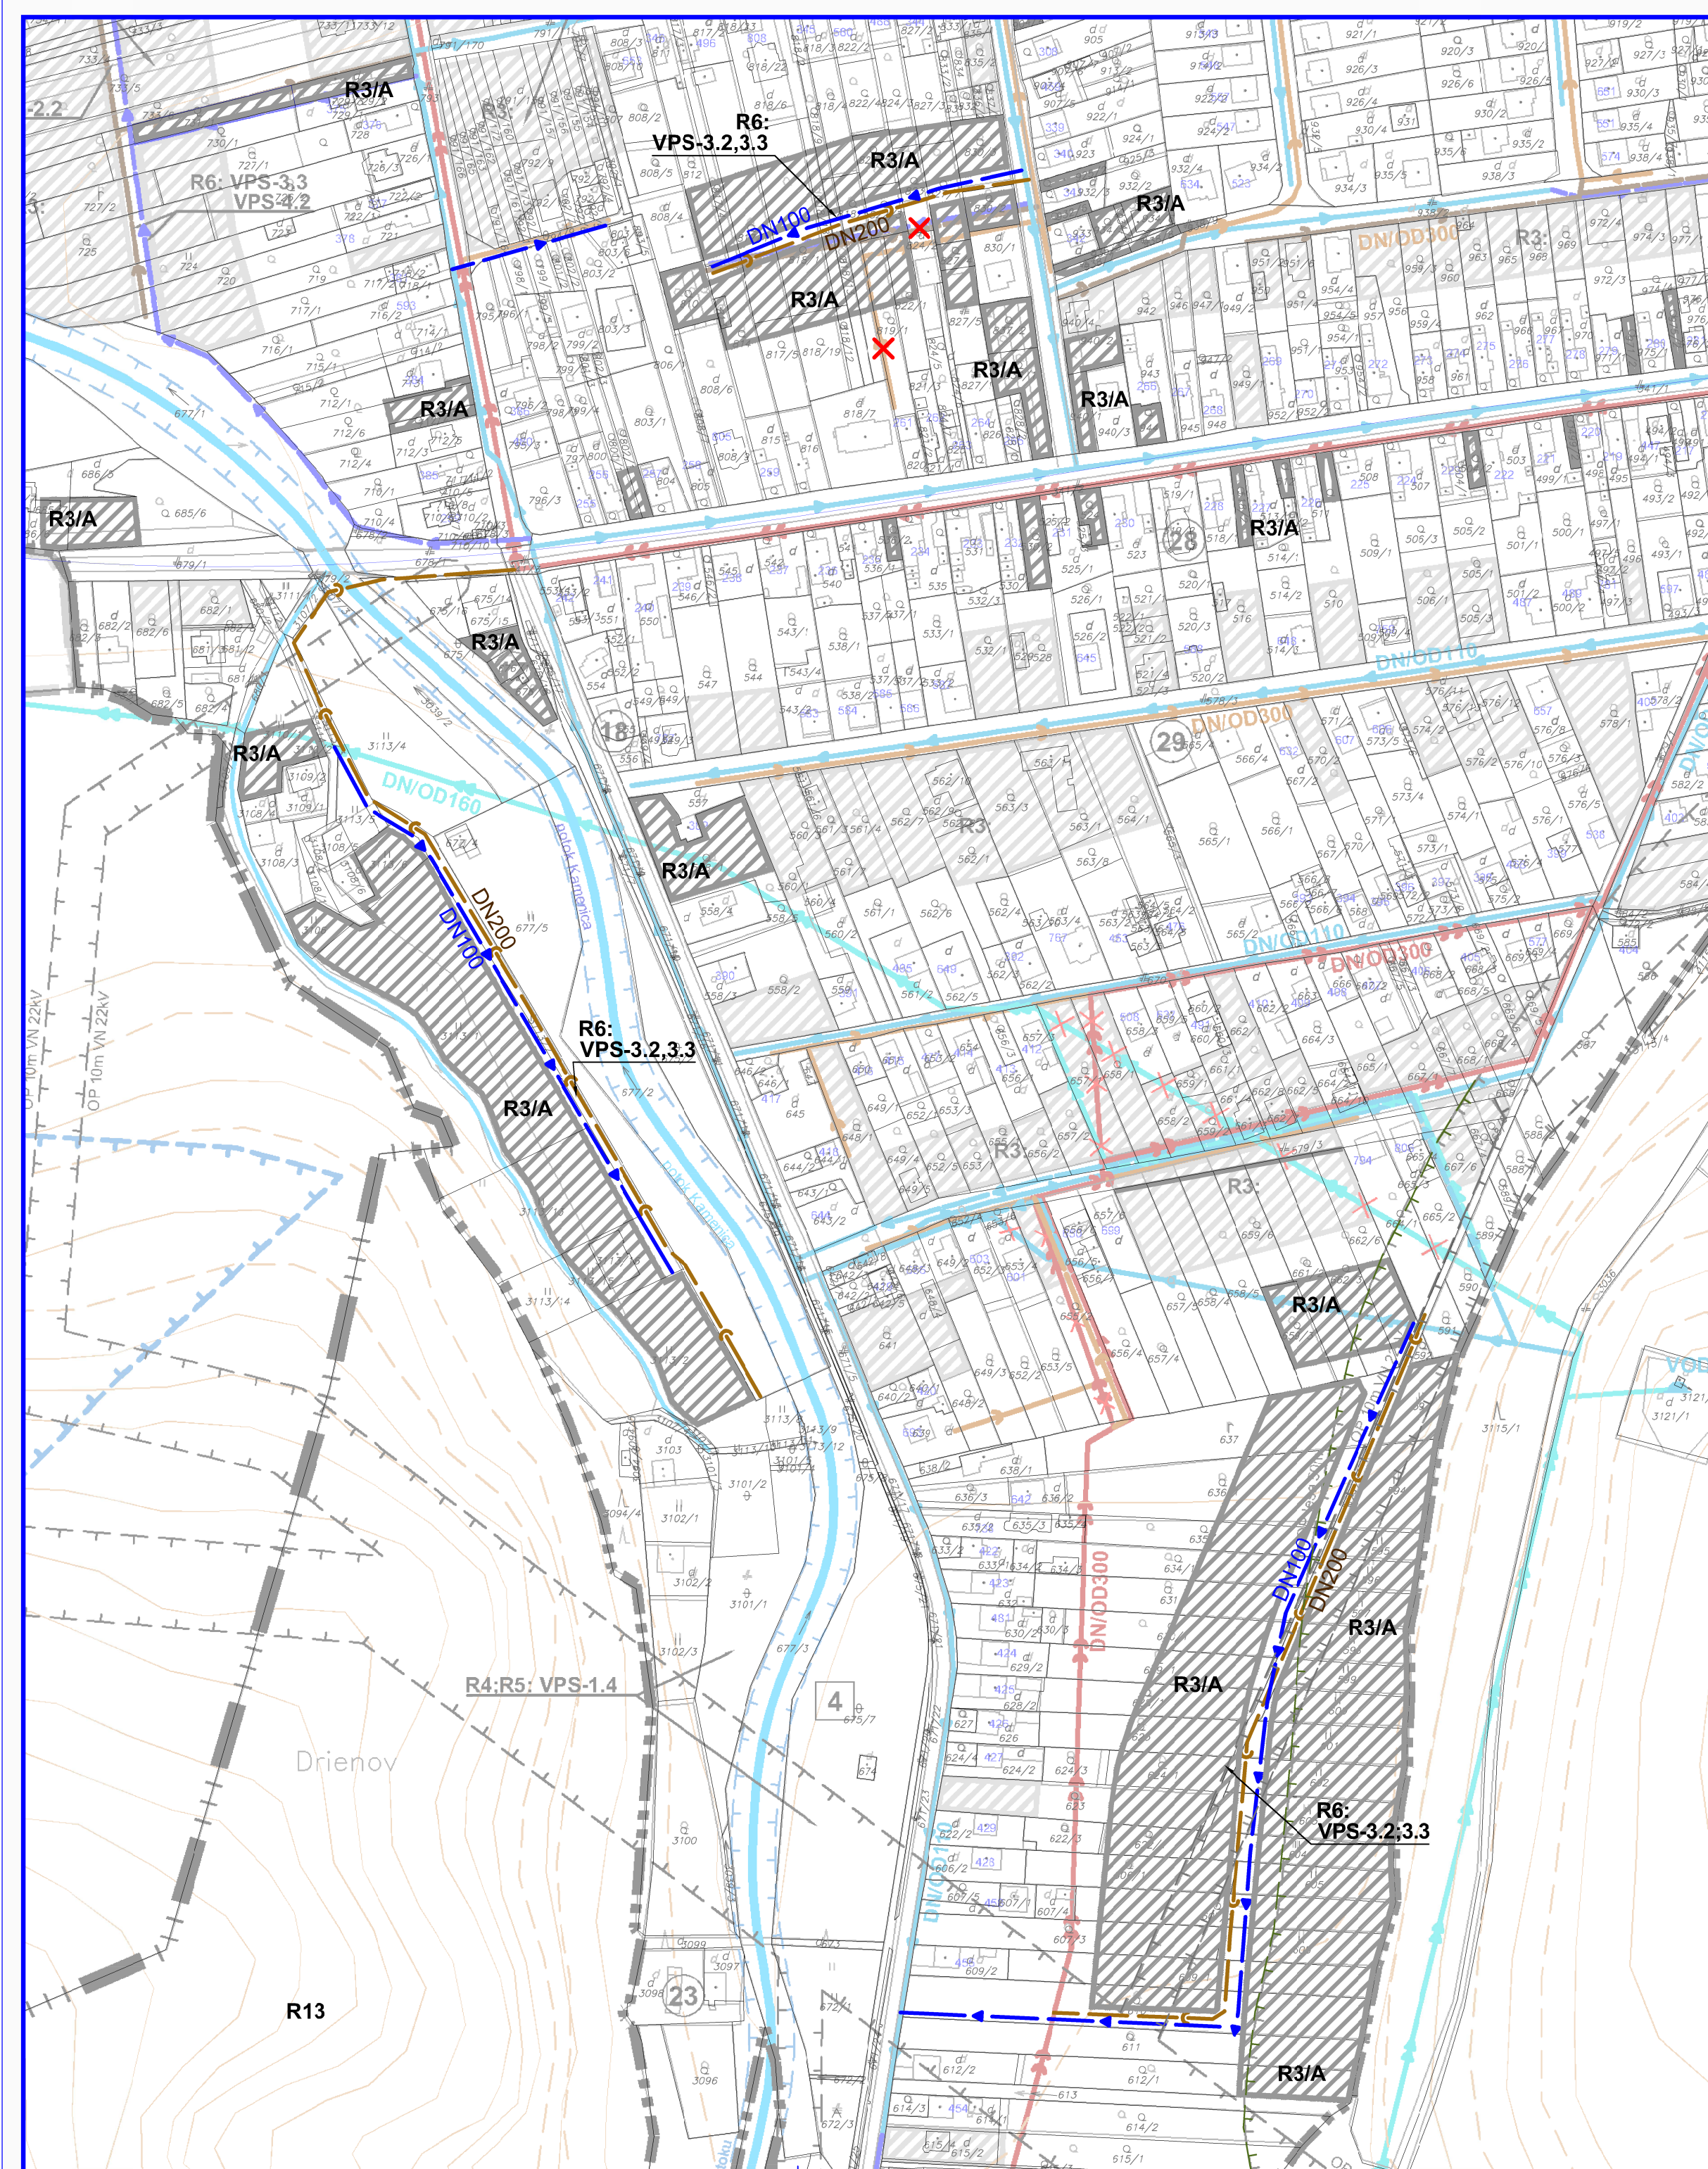

SPOLČNÝ ÚZEMNÝ PLÁN OBCÍ KAMENICA n.C. a KAMIENKA
ZMENY A DOPLNKY č.4
OBEC KAMENICA NAD CIROCHOU

Obstarávateľ:	Obec Kamienka nad Cirochou	BOSKOV s.r.o.
Doborné odborné osoby pre obstarávanie OPZ:	Ing. Iveta SABAKOVÁ	Mýslina č.15, 06601 Humenné www.boskov.sk
Architekt OPZ:	Ing. arch. Marianna BOŠKOVÁ	
Časť:	NÁVRH	Zak. číslo: 202102_80 Dátum: 08. 2022
	NÁVRH TECHNICKEJ INFRAŠTRUKTÚRY VODNÉ HOSPODÁRSTVO	Mierka: 1:2000 Čís. výkresu: 5a /Z4