

ZMENY A DOPLNKY č. 1

SPOLOČNÝ ÚZEMNÝ PLÁN OBCÍ STREDA n. Bodrogom a KLIN n. Bodrogom

STREDA n. Bodrogom


VEREJNÉ TECHNICKÉ VYBAVENIE:
VODNÉ HOSPODÁRSTVO

NÁVRH

1:5000

LEGENDA ZaD č.1

STAV	NÁVRH	
		Hranica zastavaného územia k 1.1.1990
		Návrh rozšírenia hranice zastavaného územia
STAV	NÁVRH	FUNKČNÉ PLOCHY
		Plochy rodinných domov
		Plochy bytových domov
		Plochy občianskej vybavenosti
STAV	NÁVRH	TECHNICKÁ INFRAŠTRUKTÚRA
		Rozvodné vodovodné potrubie
		Kanalizačný zberač
		Označenie lokality / Streda n.B. ZaD č.1

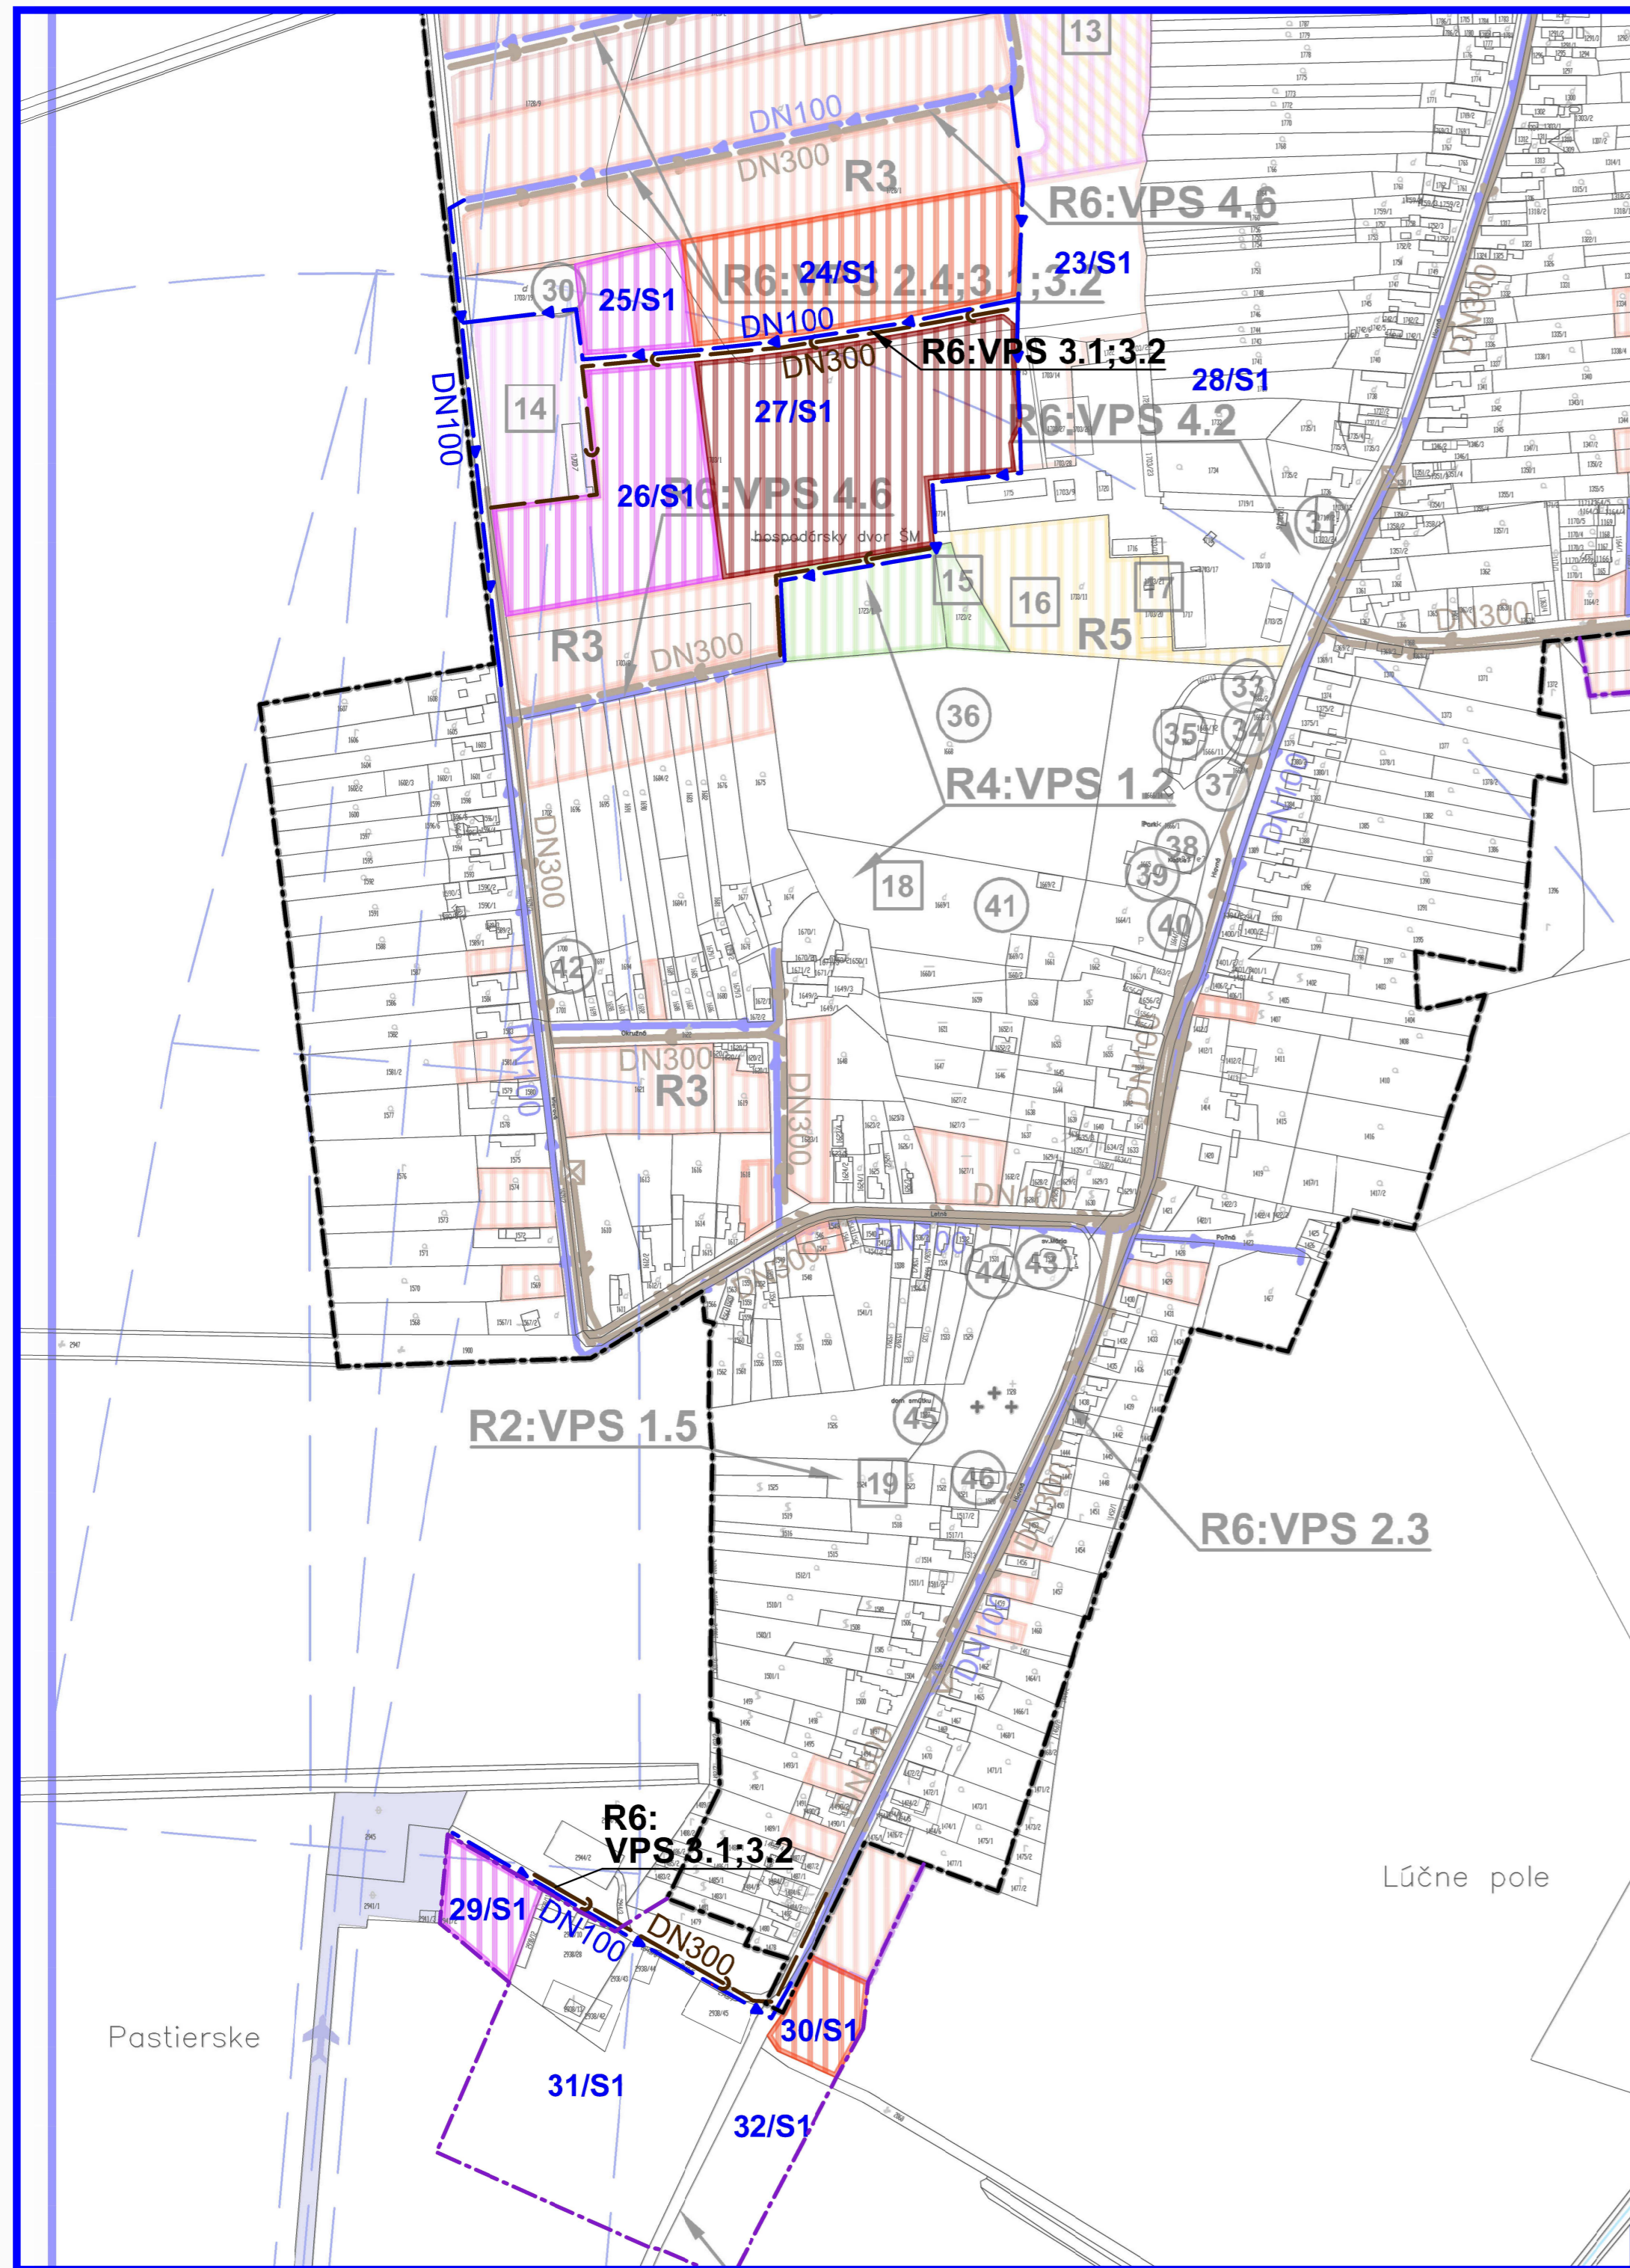

ZMENY A DOPLNKY č.1

SPOLOČNÝ ÚZEMNÝ PLÁN OBCÍ Streda nad Bodrogom a Klin nad Bodrogom

Obstarávateľ:	Obce Streda nad Bodrogom a Klin nad Bodrogom	BOSKOV s.r.o. Myslina č.15, HUMENNÉ www.boskov.sk
Odborne spôsobilá osoba pre obstarávanie ÚPD:	Ing. Iveta SABAKOVÁ	
Architekt ÚPD:	Ing. arch. Marianna BOŠKOVÁ	
Časť:	NÁVRH	Zak. číslo: 104-2015/09/76 Dátum: 11.2024
Názov výkresu:	VEREJNÉ TECHNICKÉ VYBAVENIE VODNÉ HOSPODÁRSTVO	Mierka: 1:5000 Čís. výkresu: 5b/S

