


# SPOLOČNÝ ÚZEMNÝ PLÁN OBCÍ Lastomír, Slepokovce, Krásnovce, Šamudovce



## Krásnovce

VEREJNÉ TECHNICKÉ VYBAVENIE  
ENERGETIKA, SPOJE

ČISTOPIS  
1:2000

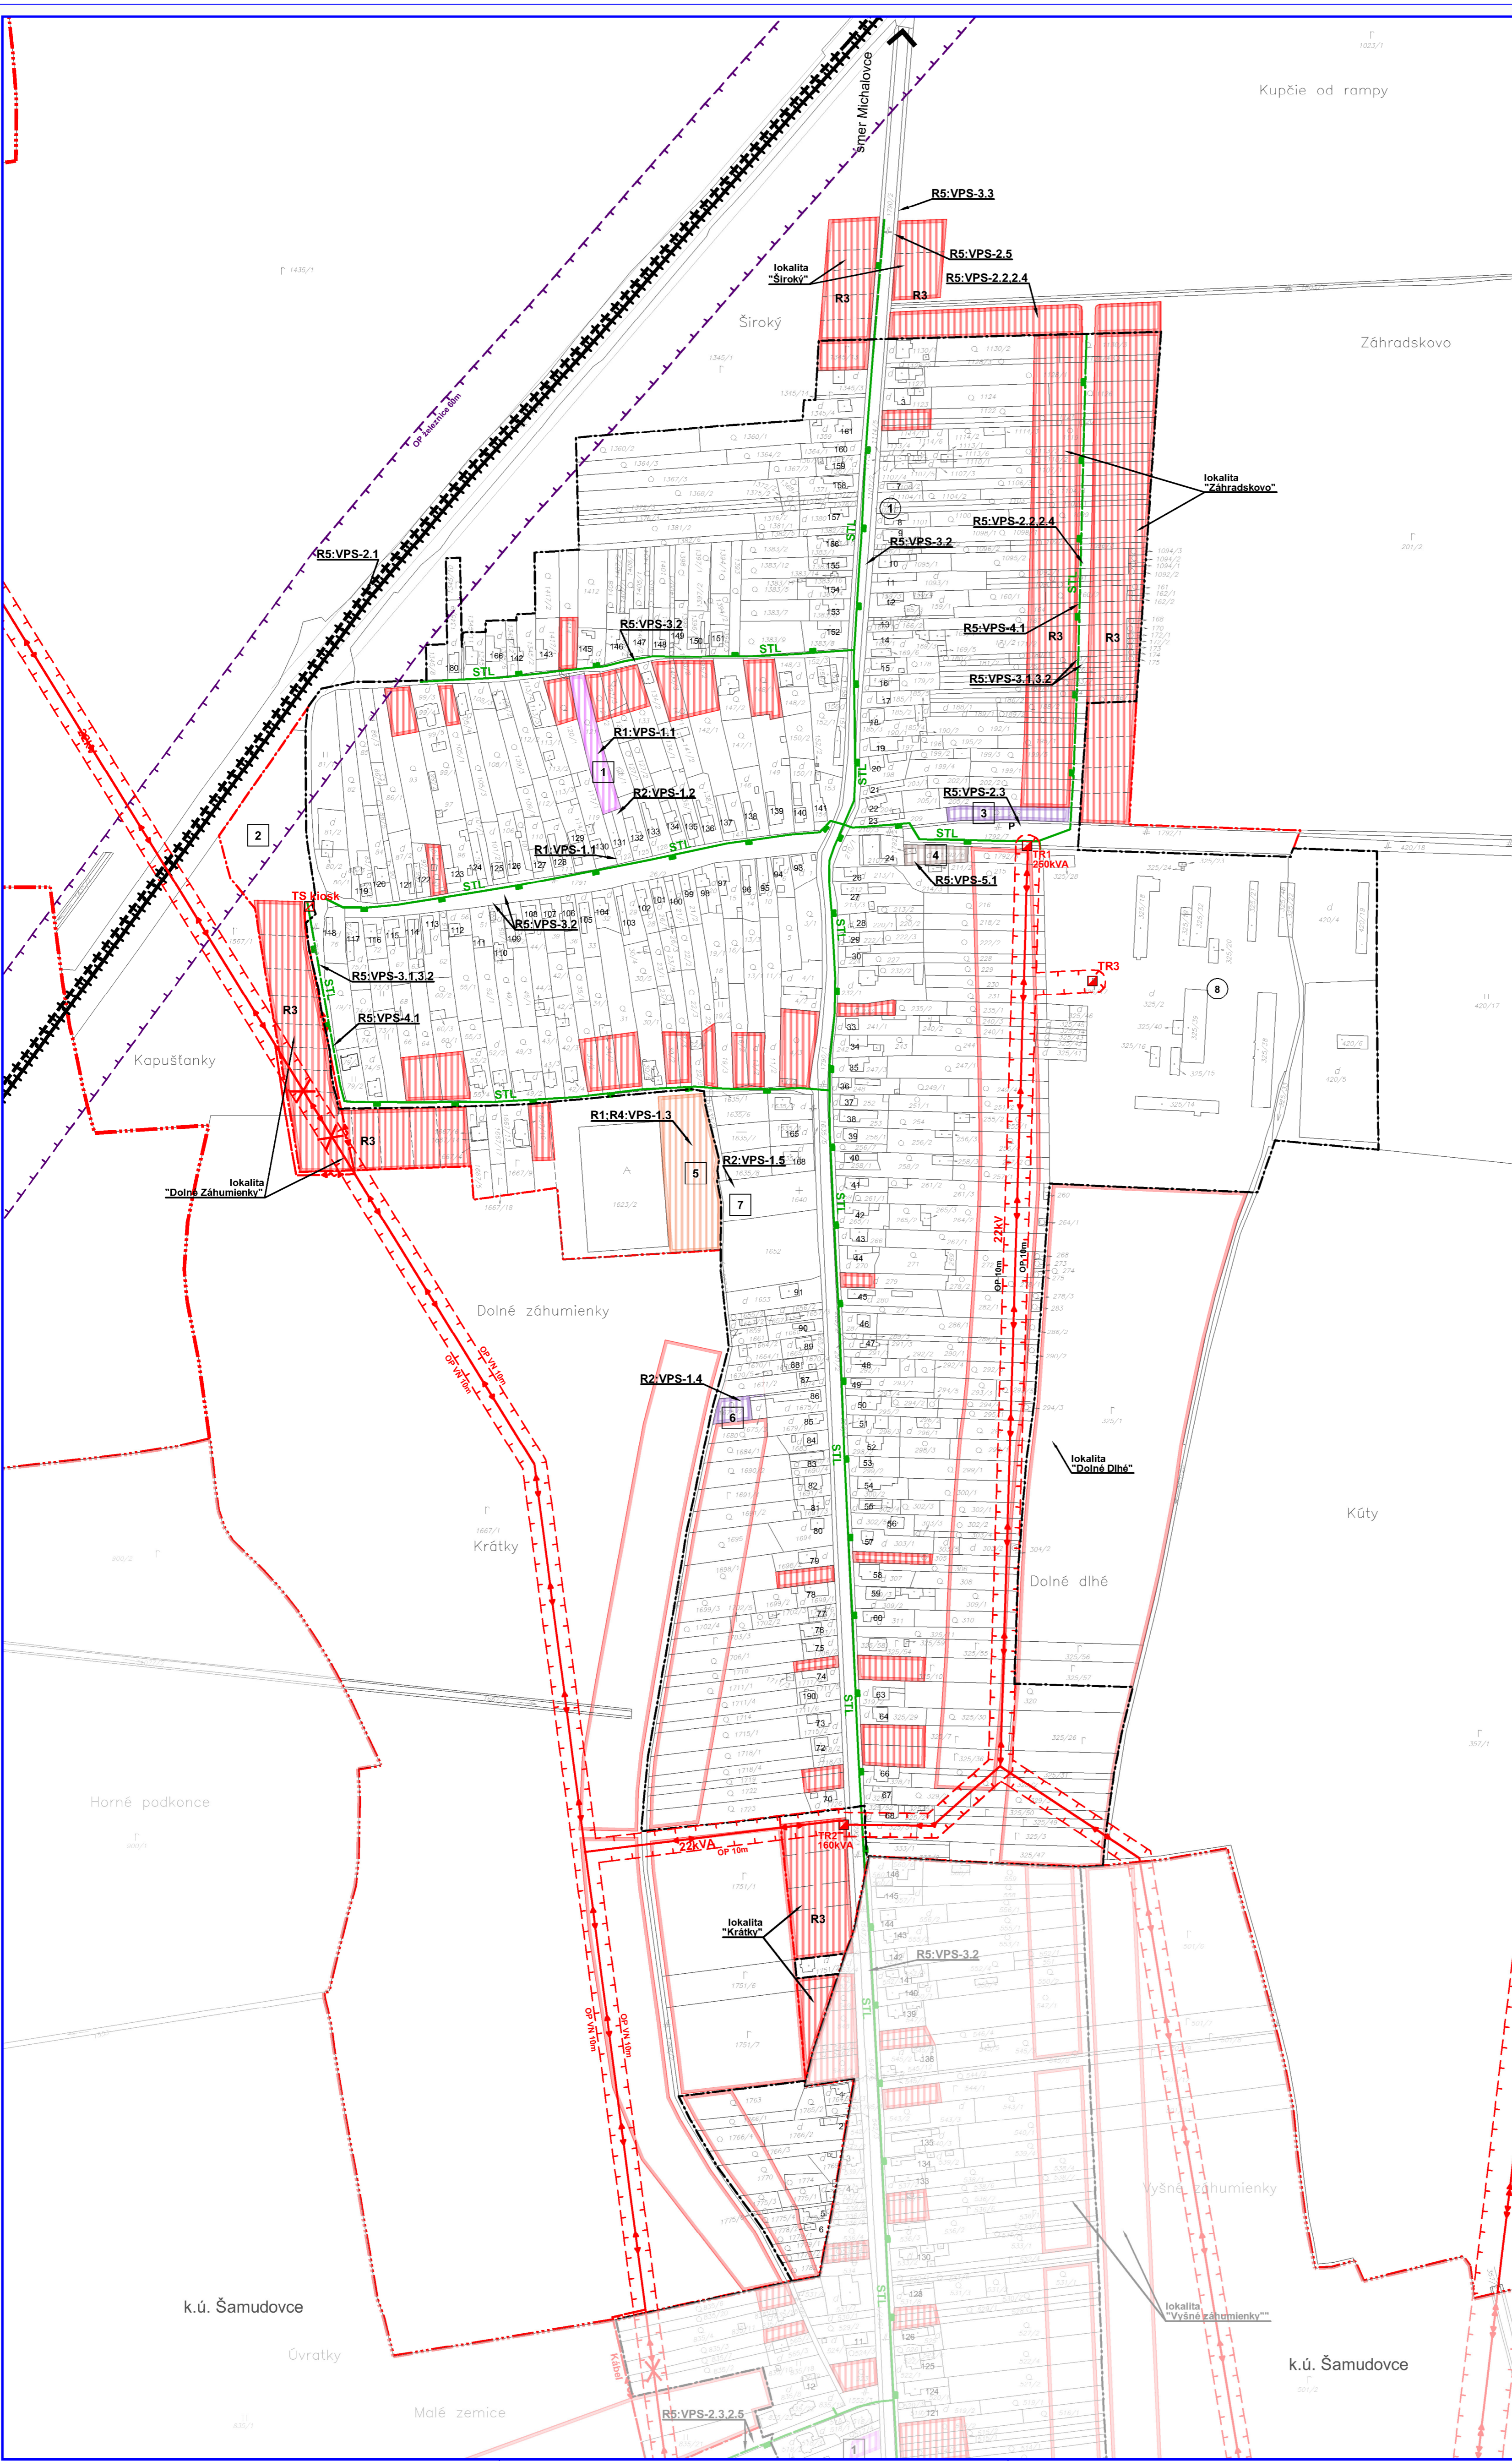

### LEGENDA

STAV	NAVRH	VÝKON	PR. PR.	PR. PR.

### ZOZNAM VEREJNÝCH PROSPESNÝCH STAVIEB V ZHODNUTÍ S ČL. 52, OĎSLE 6, PR. 1. A OĎSLE 7, PR. 1. B, VYHL. Č. 55/2001 Z.z.

STAVBY PRE OBYČIANSKU VYBAVENOSŤ
VPS-11 REVITALIZÁCIA CENTRÁLNEHO PRESTORU OBCI:
a) Priestor pri obchodnej ulici - lokalita - 1
VPS-12 OBYČIANSKY DŮR - REKONŠTRUKČIA BUDOVY A AREÁLU - 1
VPS-13 REKREAČNÁ A ŠPORTOVÁ PLOCHA - 5
VPS-14 MŠ - REKONŠTRUKČIA BUDOVY A AREÁLU - 6
VPS-15 REKONŠTRUKČIA DOMU SMŤURŤU - 7

### ZOZNAM REGULATÍV

R1	CENTRÁLNA ZÓNA OBYVATELSTVA
R2	OBYČIANSKA VYBAVENOSŤ
R3	OBYTNÉ ÚZEMIE - RODINNÉ DOMY
R4	ODDYCHOVÁ ZÓNA, ŠPORT A REKREÁCIA
R5	DOPRAVA A TECHNICKÁ VYBAVENOSŤ
R6	SKLADY, STAVBEVNÝ VOZNEK

### FUNKCIA JESTVUJÚCICH OBJEKTŮ

- 1 KOMERČNÁ VYBAVENOSŤ (MALOOBCHODNÁ PREDAJŇA)
- 2 KOMERČNÁ VYBAVENOSŤ
- 3 OBYČIANSKY ÚRAD
- 4 KOMERČNÁ VYBAVENOSŤ
- 5 DOM SMŤURŤU, OBYČIANSKY CINTORÍN
- 6 MATERSKÁ ŠKOLA
- 7 ŽIDOVSKÝ CINTORÍN
- 8 POĽNOHOSPODÁRSKA VÝROBA

### FUNKCIA NAVRHOVANÝCH OBJEKTŮ

- 1 REKONŠTRUKČIA OBYVATELSTVA A PRÍLEHLÉHO AREÁLU
- 2 VEREJNÁ ZELEN'
- 3 OBYČIANSKA VYBAVENOSŤ
- 4 ZBERNÝ DVOR A KOMPOSTOVISKO
- 5 REKREAČNÉ A ŠPORTOVÉ PLOCHY
- 6 REKONŠTRUKČIA MŠ A PRÍLEHLÉHO AREÁLU
- 7 REKONŠTRUKČIA DOMU SMŤURŤU

Názov ÚPD: **SPOLOČNÝ ÚZEMNÝ PLÁN OBCÍ  
Lastomír, Slepokovce, Krásnovce, Šamudovce  
v rozsahu riešenia k.ú. obce Krásnovce**

Schválujúci orgán: Obecné zastupiteľstvo obce Krásnovce  
Číslo uznesenia: 10/2015, dňom schválenia: 18.11.2015  
Číslo VZN: 4/2015, zo dňa: 18.11.2015, účinnosť: 11.12.2015

MVD: Tibor Kostovčík pečaťka  
starosta obce Krásnovce

SPOLOČNÝ ÚZEMNÝ PLÁN OBCÍ Lastomír, Slepokovce, Krásnovce, Šamudovce			
Oblasť č.:	Obec Lastomír, Slepokovce, Krásnovce, Šamudovce	ROZSAH: 1:10	
Dátum vydania:	18.11.2015	18.11.2015	
Stav:	ČISTOPIS	1:2000	
Právo:	VEREJNÉ TECHNICKÉ VYBAVENIE ENERGETIKA, SPOJE		