



SPOLOČNÝ ÚZEMNÝ PLÁN OBCI
Lastomír, Sliepkovce, Krásnovce, Šamudovce



LASTOMÍR

VEREJNÉ TECHNICKÉ VYBAVENIE:
ENERGETIKA, SPOJE

ČISTOPIS
1:2000

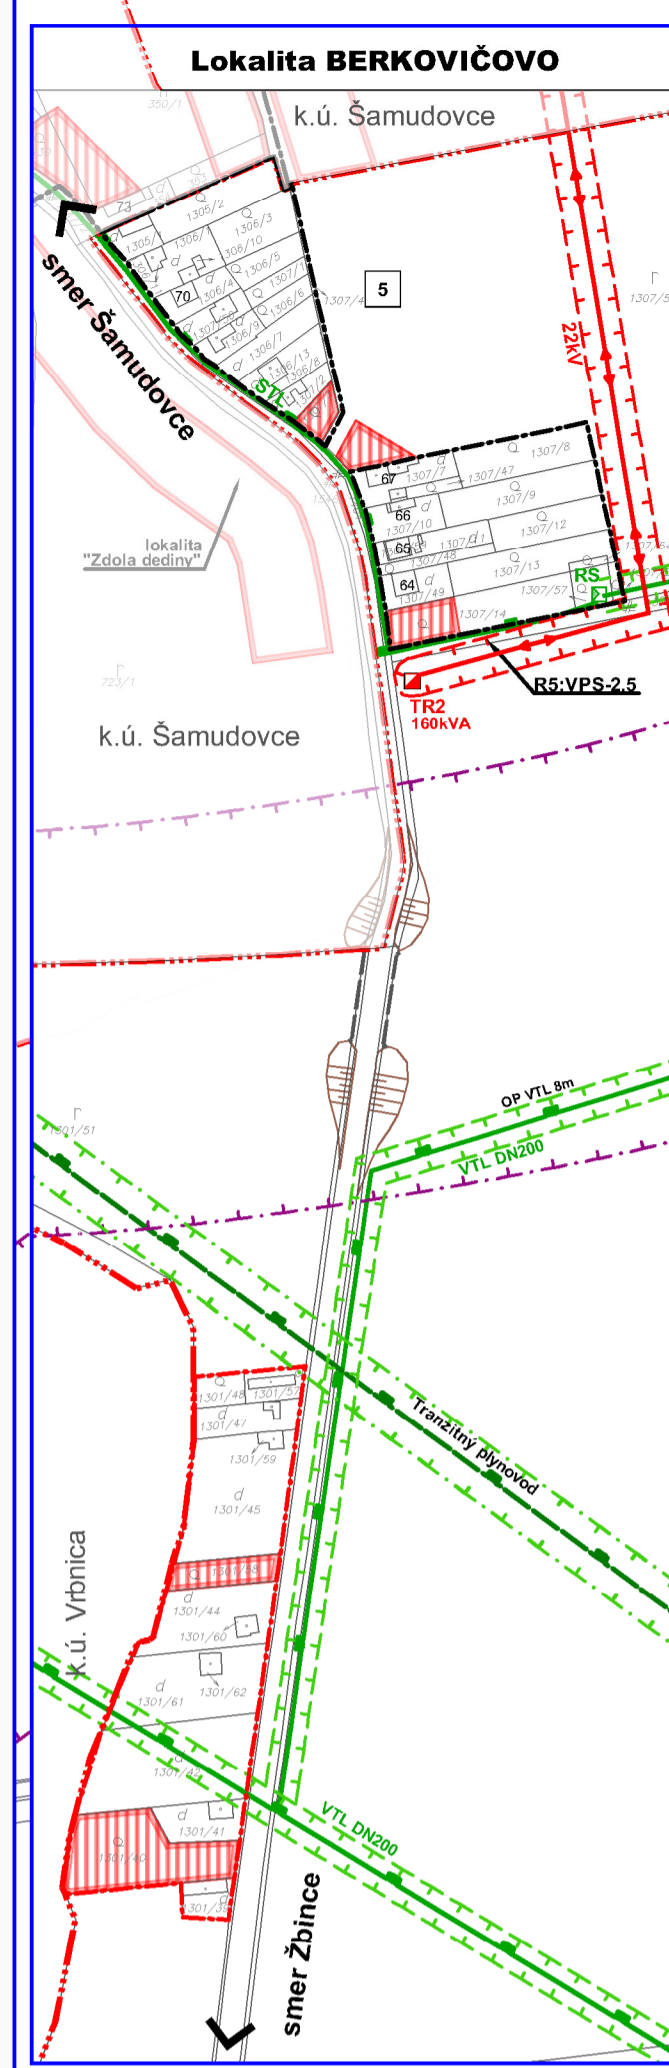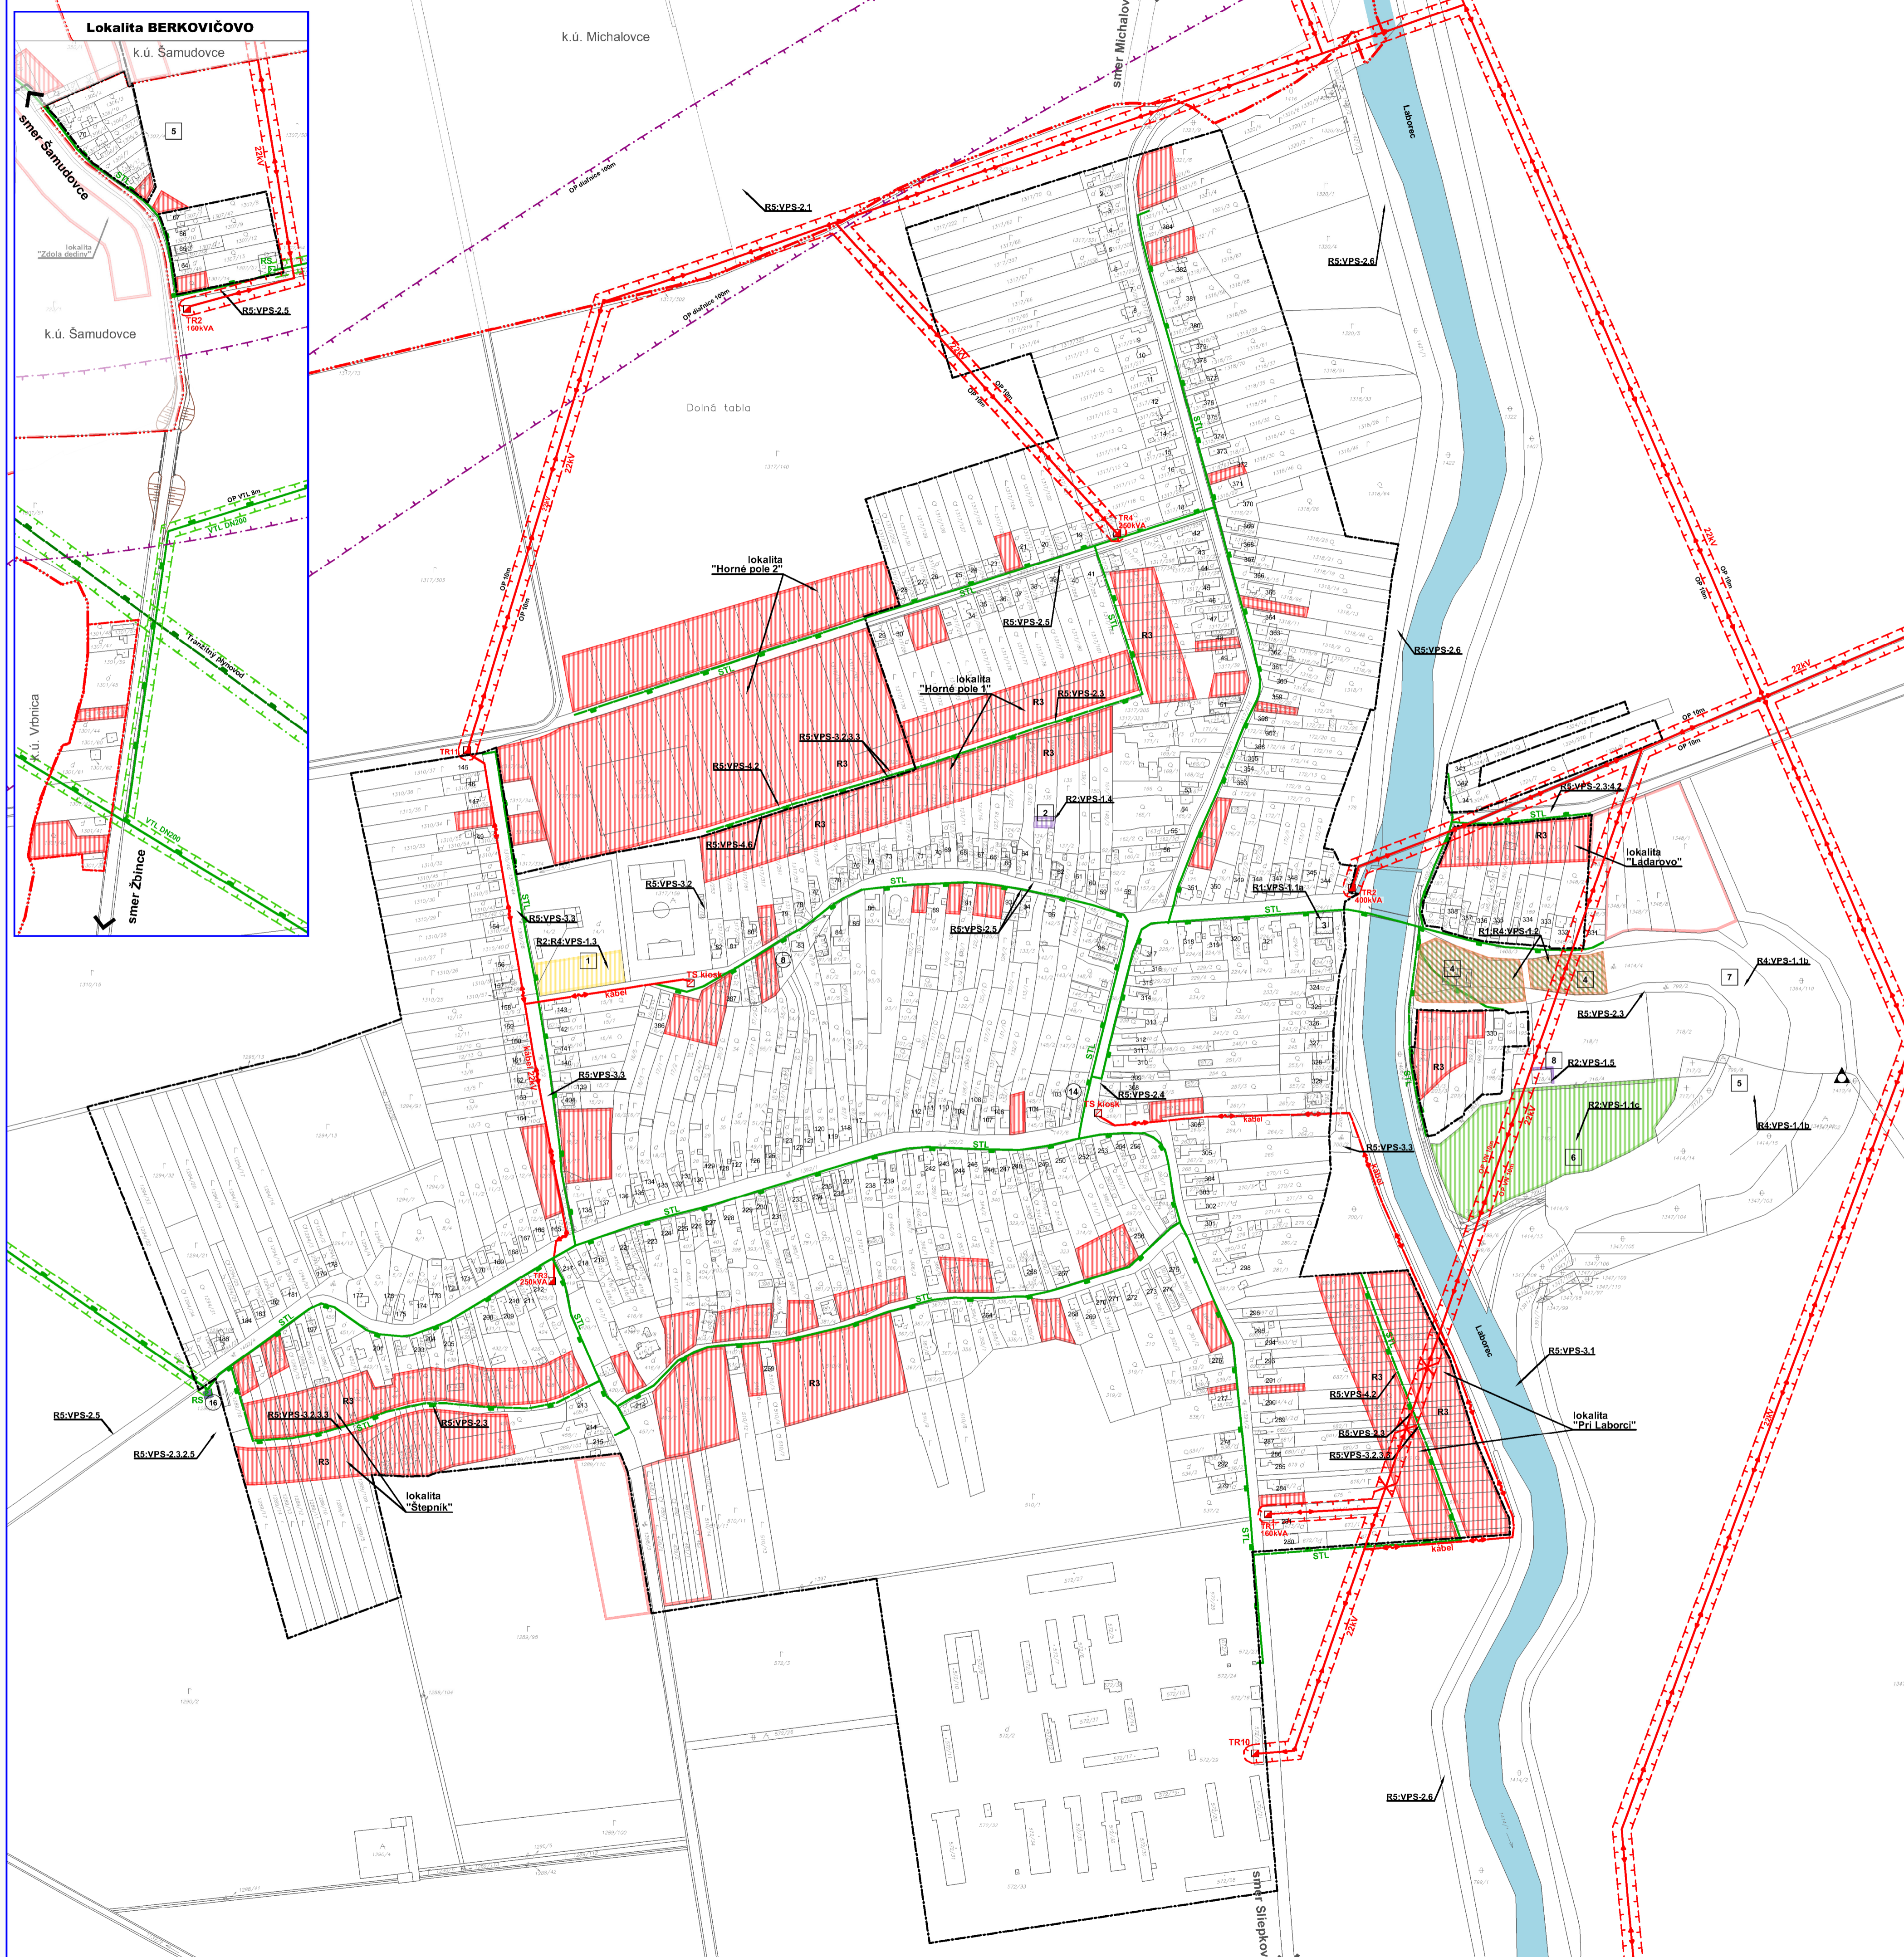

LEGENDA

| | |
|----------|--|
| [Symbol] | Horvica hubeša |
| [Symbol] | Horvica zastavaného uzemia |
| [Symbol] | OP vedenia elektrickej energie |
| [Symbol] | Plánie hygienické odrody |
| [Symbol] | Ochranné pásmo plynomodu |
| [Symbol] | Vodné úchy a plochy |
| [Symbol] | Rozšírené úchy |
| [Symbol] | Plochy záhradnej výbavnosti |
| [Symbol] | Plochy pre šport a rekreáciu |
| [Symbol] | Sportovné a športové plochy - verejná územá |
| [Symbol] | Uzemia na zaparkovanie a distribúciu odpadku |
| [Symbol] | Plocha smetiska |
| [Symbol] | Väčšie vedenie el. energie VN 220V |
| [Symbol] | Káblové vedenie 230V |
| [Symbol] | Návrh na uzatvorenie |
| [Symbol] | Transformačná stanica |
| [Symbol] | STL plynovodu |
| [Symbol] | VTL plynovodu |
| [Symbol] | Regulárna stanica plynu |

FUNKCIA JEŠTUVJÚCICH OBJEKTOV

| | |
|----------|-------------------------------------|
| [Symbol] | FARSKÝ ÚRAD RÍMSKOKATOLICKEJ CIRKVI |
| [Symbol] | GRÉCKOKATOLICKEJ CIRKVI |
| [Symbol] | OBECNÝ GRAD, KULTURNÝ DOM |
| [Symbol] | PRÁVOSLÁVNÝ CHRÁM A FARSKÝ ÚRAD |
| [Symbol] | POŠTA |
| [Symbol] | MATEŠKÁ ŠKOLA |
| [Symbol] | EVANJELICKÝ REFORMOVANÝ KOSTOL |
| [Symbol] | DETSKY DOM "BOGARIK" |
| [Symbol] | ZÁKLADNÁ ŠKOLA |
| [Symbol] | DOMOVÝ ÚRAD |
| [Symbol] | KOMERČNÁ VÝBAVNOSŤ |
| [Symbol] | FARSKÝ ÚRAD REFORMOVANEJ CIRKVI |
| [Symbol] | RÍMSKOKATOLICKEJ KOSTOL |
| [Symbol] | KLUB ŠACHOVÝCH |
| [Symbol] | NOTARIÁT |
| [Symbol] | REGULÁRNA STANICA PLYNU |
| [Symbol] | CISTÁREŇ ODPADOVÝCH VŮD |

FUNKCIA NAVRHOVANÝCH OBJEKTOV

| | |
|----------|---|
| [Symbol] | REKONŠTRUKCIA BUDOVY ZŠ, VACUČELOVE HRISKO |
| [Symbol] | REKONŠTRUKCIA BUDOVY A AREÁLU MŠ |
| [Symbol] | REKONŠTRUKCIA VEREJNEJ ZELENEJ A AREÁLU PRÍČO |
| [Symbol] | REKREAČNO-ŠPORTOVÉ PLOCHY, VEREJNÁ ZELEŇ |
| [Symbol] | BIOPARK |
| [Symbol] | ROZŠÍRENIE A REKONŠTRUKCIA AREÁLU CINTORINA |
| [Symbol] | REKONŠTRUKCIA VEREJNEJ ZELENEJ, PARK |
| [Symbol] | REKONŠTRUKCIA DOMU SMŤURU |

ZOZNAM VEREJNOPROSPESŤNÝCH STAVIEV
V ZMYSLE §12, ods.6, pí. L a ods.7, pí. b, v.Ú. č.55/2001 Z.z.

| | | | |
|----------|-------------------------------------|--------|-------------------------------------|
| VPS 1.1 | REKONŠTRUKCIA CESTNÝCH PESTROVACÍCE | 1.1.1 | REKONŠTRUKCIA CESTNÝCH PESTROVACÍCE |
| VPS 1.2 | REKONŠTRUKCIA CESTNÝCH PESTROVACÍCE | 1.2.1 | REKONŠTRUKCIA CESTNÝCH PESTROVACÍCE |
| VPS 1.3 | REKONŠTRUKCIA CESTNÝCH PESTROVACÍCE | 1.3.1 | REKONŠTRUKCIA CESTNÝCH PESTROVACÍCE |
| VPS 1.4 | REKONŠTRUKCIA CESTNÝCH PESTROVACÍCE | 1.4.1 | REKONŠTRUKCIA CESTNÝCH PESTROVACÍCE |
| VPS 1.5 | REKONŠTRUKCIA CESTNÝCH PESTROVACÍCE | 1.5.1 | REKONŠTRUKCIA CESTNÝCH PESTROVACÍCE |
| VPS 1.6 | REKONŠTRUKCIA CESTNÝCH PESTROVACÍCE | 1.6.1 | REKONŠTRUKCIA CESTNÝCH PESTROVACÍCE |
| VPS 1.7 | REKONŠTRUKCIA CESTNÝCH PESTROVACÍCE | 1.7.1 | REKONŠTRUKCIA CESTNÝCH PESTROVACÍCE |
| VPS 1.8 | REKONŠTRUKCIA CESTNÝCH PESTROVACÍCE | 1.8.1 | REKONŠTRUKCIA CESTNÝCH PESTROVACÍCE |
| VPS 1.9 | REKONŠTRUKCIA CESTNÝCH PESTROVACÍCE | 1.9.1 | REKONŠTRUKCIA CESTNÝCH PESTROVACÍCE |
| VPS 1.10 | REKONŠTRUKCIA CESTNÝCH PESTROVACÍCE | 1.10.1 | REKONŠTRUKCIA CESTNÝCH PESTROVACÍCE |
| VPS 1.11 | REKONŠTRUKCIA CESTNÝCH PESTROVACÍCE | 1.11.1 | REKONŠTRUKCIA CESTNÝCH PESTROVACÍCE |
| VPS 1.12 | REKONŠTRUKCIA CESTNÝCH PESTROVACÍCE | 1.12.1 | REKONŠTRUKCIA CESTNÝCH PESTROVACÍCE |
| VPS 1.50 | REKONŠTRUKCIA CESTNÝCH PESTROVACÍCE | 1.50.1 | REKONŠTRUKCIA CESTNÝCH PESTROVACÍCE |

ZOZNAM REGULATÍV

| | |
|----|-------------------------------|
| RS | CESTNÁ ZNAČKA |
| RO | OBECNÁ VÝBAVNOSŤ |
| RS | OSTREJNÉ ROZMIEŠANIE |
| RO | OSTREJNÉ ROZMIEŠANIE |
| RS | DOPRAVA A TECHNICKÁ VÝBAVNOSŤ |
| RS | SLADKY STAVEBNÝCH VÝROBKOV |

Název ÚPD: **SPOLOČNÝ ÚZEMNÝ PLÁN OBCI**
Lastomír, Sliepkovce, Krásnovce, Šamudovce
v rozsahu riešenia k.ú. obce Lastomír
Schválil: orgán: Obec Lastomír, Sliepkovce, Krásnovce, Šamudovce
Číslo uznesenia: 192/2016, dátum schválenia: 01.02.2016
Číslo VZN: 1/2016, zo dňa: 01.02.2016, účinnosť: 17.02.2016
Lastomír Špis: _____ pečať
starosta obce Lastomír

SPOLOČNÝ ÚZEMNÝ PLÁN OBCI
Lastomír, Sliepkovce, Krásnovce, Šamudovce

| | | | |
|-----------------------------|-------------------|--------|--------|
| ÚPD | 1:2000 | 1:2000 | 1:2000 |
| VEREJNÉ TECHNICKÉ VYBAVENIE | ENERGETIKA, SPOJE | 1:2000 | 08.11 |