ÚZEMNÝ PLÁN MESTA MICHALOVCE

ZMENY A DOPLNKY č.7

VEREJNÉ TECHNICKÉ VYBAVENIE
ENERGETIKA, SPOJE

ČISTOPIS
1:5000

LEGENDA (ZaD č.7)

VEREJNÉ TECHNICKÉ VYBAVENIE - ENERGETIKA A SPOJE

STAV	NÁVRH	
		Navrhované funkčné plochy
		Káblové vedenie 22kV
		Preložka 22kV el. vedenia
	07/x	Označenie lokality (ÚPN Michalovce, ZaD č.7)

ZOZNAM REGULATÍVOV
R6: DOPRAVA A TECHNICKÉ VYBAVENIE

Názov ÚPD: **ÚZEMNÝ PLÁN MESTA MICHALOVCE**
Zmeny a doplnky č.7

Schvaľujúci orgán: Mestské zastupiteľstvo mesta Michalovce
Číslo uznesenia: 49 Dátum schválenia: 27. 8. 2019

.....
Viliam Zahorčák pečiatka
Primátor mesta Michalovce

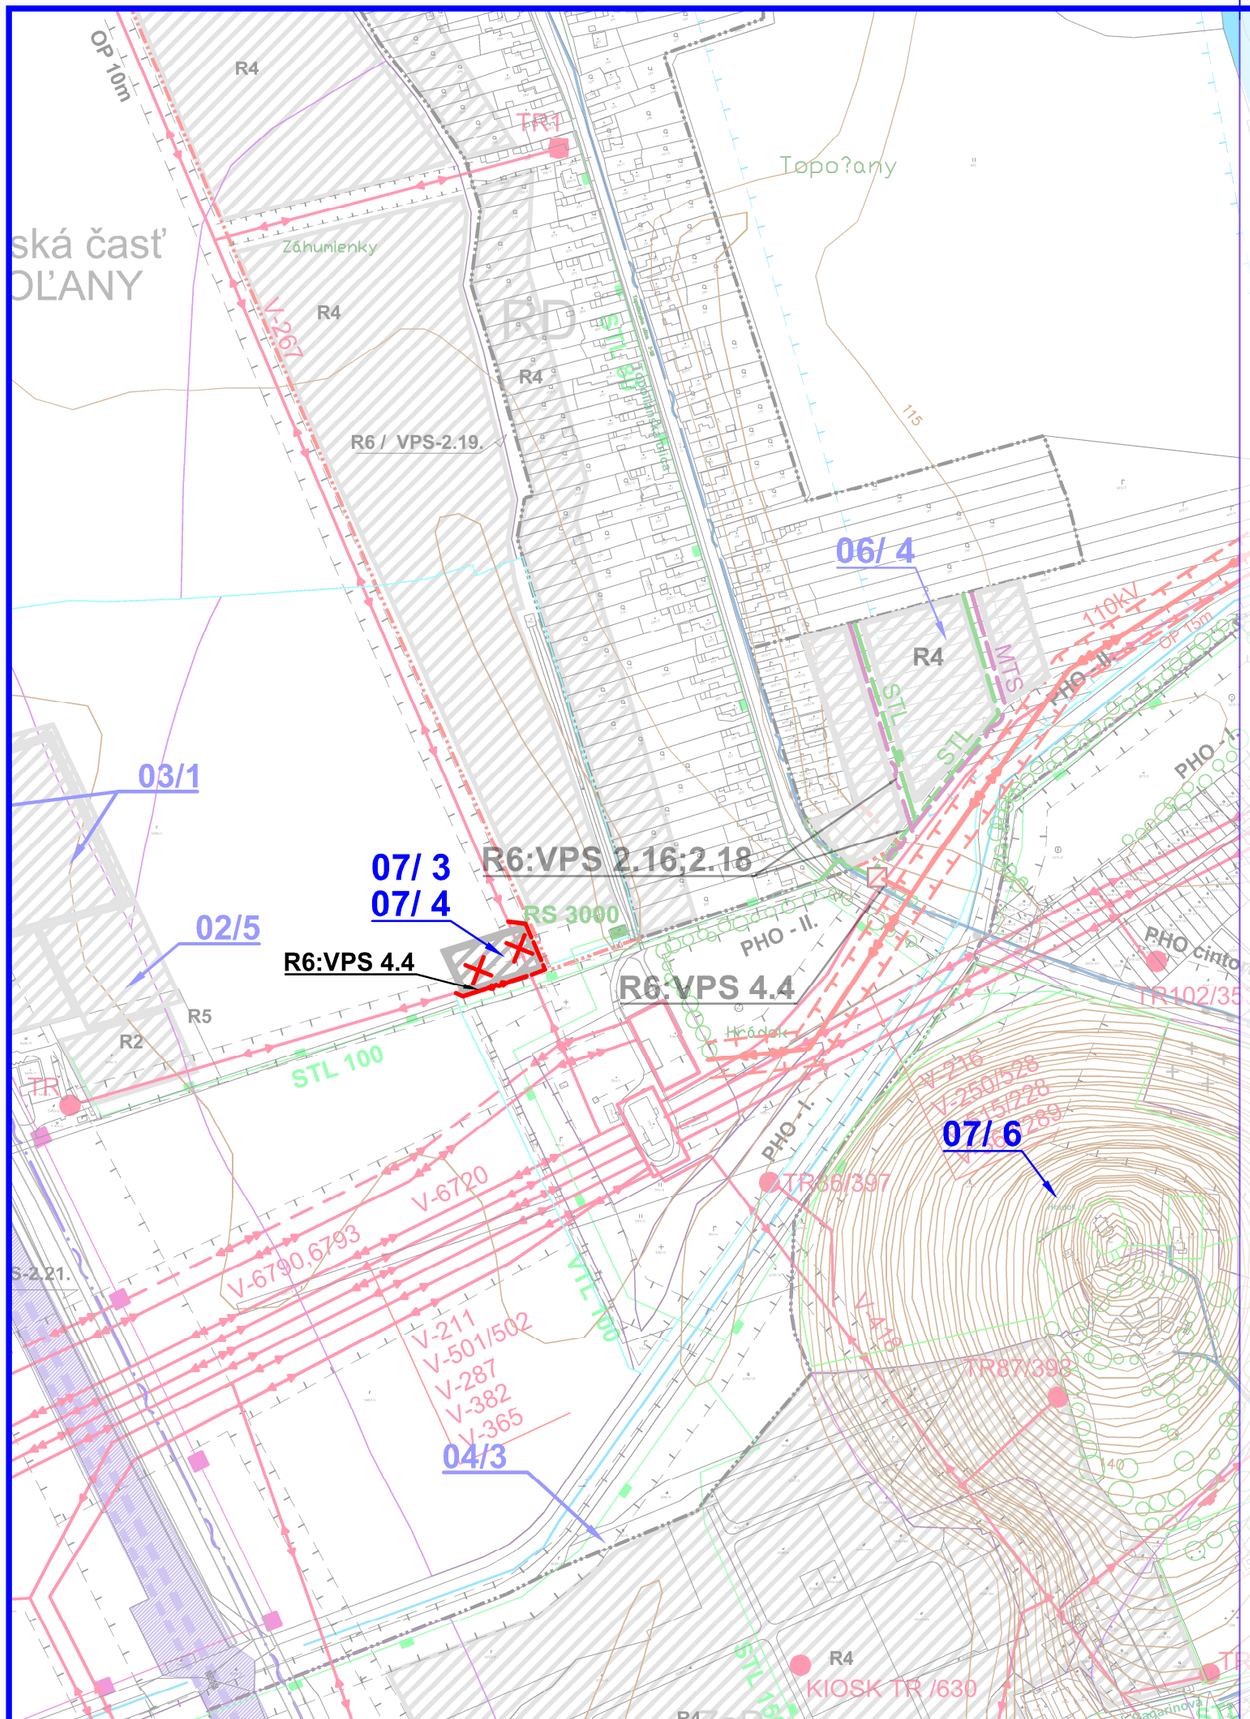

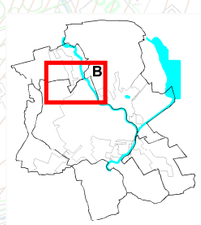

ÚPN-M, ZaD č.7

ÚZEMNÝ PLÁN MESTA MICHALOVCE
ZMENY A DOPLNKY č.7

Obstarávateľ:	Mesto Michalovce
Odborne spôsobilá osoba pre obstarávanie ÚPD:	Ing. Helena FRANCÚZOVÁ
Spracovateľ ÚPD:	Ing. arch. Marianna BOŠKOVÁ

BOSKOV s.r.o.
Myslina 15, 066 01 Humenné
www.boskov.sk

Časť:	ČISTOPIS	Zak. číslo:	201807_36
Názov výkresu:	VEREJNÉ TECHNICKÉ VYBAVENIE ENERGETIKA, SPOJE	Dátum:	05. 2019
		Mierka:	1:5000
		Čís. výkresu:	06/B