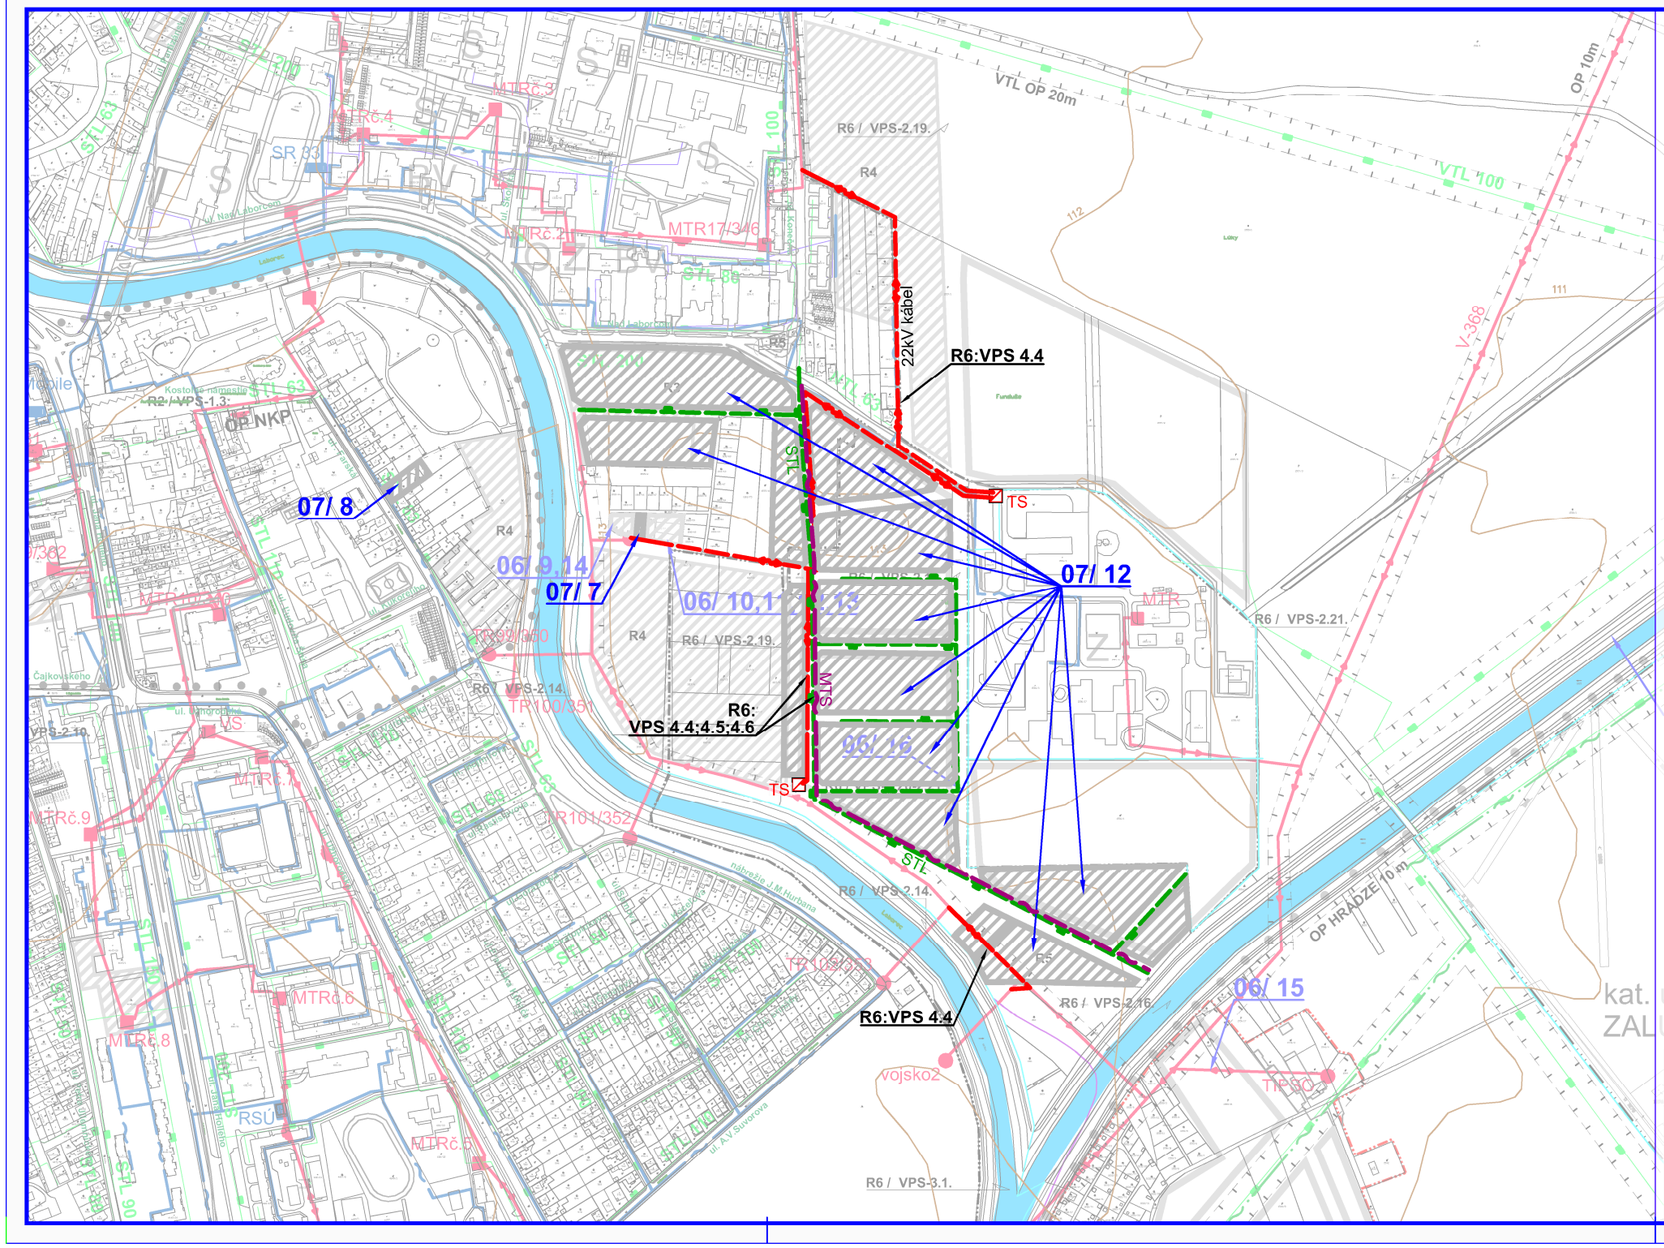

ÚZEMNÝ PLÁN MESTA MICHALOVCE
ZMENY A DOPLNKY č.7

VEREJNÉ TECHNICKÉ VYBAVENIE
ENERGETIKA, SPOJE

ČISTOPIS
1:5000

LEGENDA (ZaD č.7)

VEREJNÉ TECHNICKÉ VYBAVENIE - ENERGETIKA A SPOJE

STAV	NÁVRH	
		Navrhované funkčné plochy
		STL plynovod
		Káblové vedenie 22kV
		Miestny komunikačný kábel
		Transformačná stanica (kiosk)
	07/x	Označenie lokality (ÚPN Michalovce, ZaD č.7)

ZOZNAM REGULATÍVOV

R6: DOPRAVA A TECHNICKÉ VYBAVENIE

Názov ÚPD: **ÚZEMNÝ PLÁN MESTA MICHALOVCE**
Zmeny a doplnky č.7

Schvaľujúci orgán: Mestské zastupiteľstvo mesta Michalovce

Číslo uznesenia: 49 Dátum schválenia: 27. 8. 2019

.....
Viliam Zahorčák
Primátor mesta Michalovce

pečiatka

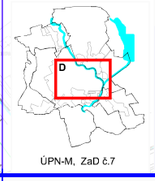

ÚPN-M, ZaD č.7

ÚZEMNÝ PLÁN MESTA MICHALOVCE
ZMENY A DOPLNKY č.7

Obstarávateľ:	Mesto Michalovce	BOSKOV s.r.o. Mysliná 15, 066 01 Humenné www.boskov.sk
Odborne spôsobilá osoba pre obstarávanie ÚPD:	Ing. Helena FRANCÚZOVÁ	
Spracovateľ ÚPD:	Ing. arch. Marianna BOŠKOVÁ	
Časť:	ČISTOPIS	Zák. číslo: 201807_36
Názov výkresu:	VEREJNÉ TECHNICKÉ VYBAVENIE ENERGETIKA, SPOJE	Dátum: 05. 2019
		Mierka: 1:5000
		Čís. výkresu: 06/D