


ÚZEMNÝ PLÁN OBCI STREDA n.BODROGOM a KLIN n.BODROGOM STREDA n.BODROGOM

VEREJNÉ TECHNICKÉ VYBAVENIE:
ENERGETIKA A SPOJE

ČISTOPIS

1:5000

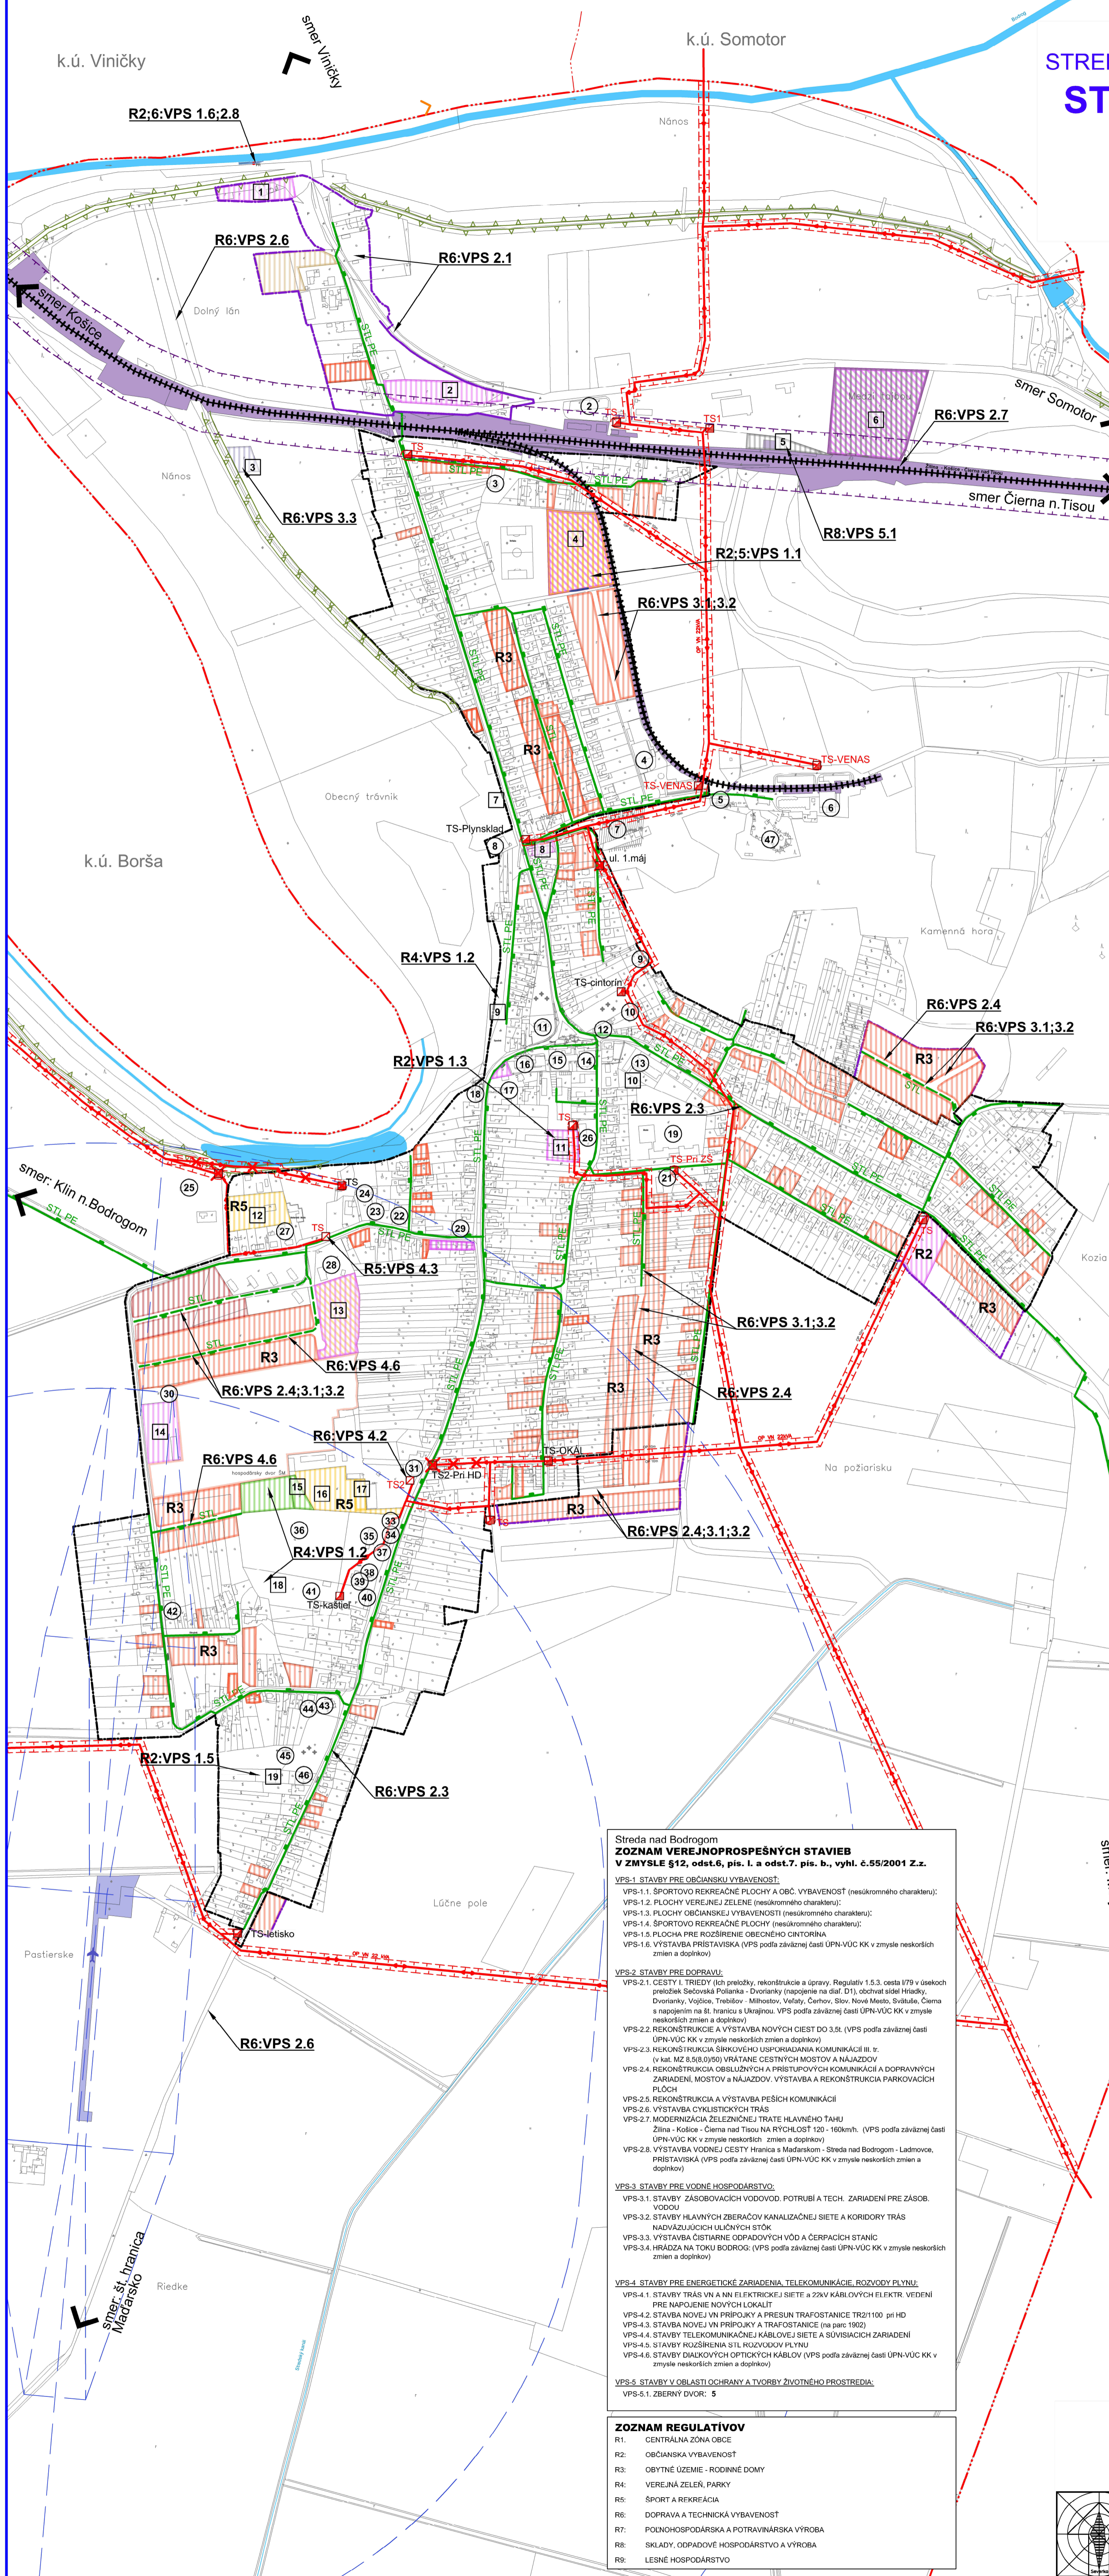

LEGENDA

STAV	NÁVRH	VÝHEĎ	TECHNICKÁ INFRAŠTRUKTÚRA
[Symbol]	[Symbol]	[Symbol]	Vzdušné vedenie el. energie VN 22kV
[Symbol]	[Symbol]	[Symbol]	Kábelové vzdušné vedenie 22kV
[Symbol]	[Symbol]	[Symbol]	Transformačná stanica
[Symbol]	[Symbol]	[Symbol]	Trafostanica navrhovaná na zrušenie
[Symbol]	[Symbol]	[Symbol]	Elektrické vedenie 22kV navrhované na zrušenie
[Symbol]	[Symbol]	[Symbol]	STL plynovod

FUNKCIA JESTVUJÚCICH OBJEKTOV A PLOCH

- AREÁL ŠVP S.P. PBAH
- AUTOMÝVÁRKA A LPG
- SÁLA SVEĐKOV JEHOVOVÝCH
- VENAS A.S. LISOVNÁ OLEJIN
- VEČEJSEY CHATEAU
- SKLAD A PREDAJNÁ POLNOHOSPODÁRSKÝCH PRODUKTOV
- VÝNNE PIVNICE
- PLOCHY ODPAĐOVÉHO HOSPODÁRSTVA
- ŽIDOVSKÝ CINTORÍN
- REFORMOVANÁ KRÉŠT. CIRKEV
- GRÉCKOKATOLICKÝ CHRÁM
- POTRAVINY
- OBCHODY, ZDRAVOTNÉ STREDISKO
- POŠTA, BANKA, POTRAVINY
- KULTÚRNY DOM
- NÁKUPNÉ STREDISKO
- CIRKEVNÁ ŠKOLA A CENTRUM VOL. ČASU
- OBČIANSKA VYBAVENOSŤ, OBCHODY, HOSTINEC
- ZÁKLADNÁ ŠKOLA
- UBYTOVNÁ, LESNÍCKA CHATA
- AREÁL ZÁKLADNEJ ŠKOLY
- PREDAJNIA
- ZDRAVOTNÉ STREDISKO
- DOM DŇOCHDŇOV
- POLOVNÍCKA CHATA
- MATERSKÁ ŠKOLA
- POLÍCIA
- PEKÁREŇ, OBCHOD
- POMNÍK PADLÝM V I. SV. VOJNE
- KOMPOSTOVISKO
- HASIČSKÁ ZBRJOJNICA
- PENZION DAMASKUS
- BAŠTA
- PIVNICA
- RESTAURÁCIA
- HISTORICKÝ PARK
- HRADBOVÝ MŮR
- OBECNÝ ÚRAD
- KÁŠTEL S AREÁLOM
- BRÁNA OPEVŇENIA II
- BRÁNA OPEVŇENIA I
- PLAVEBNÁ SPOLOČNOSŤ
- RÍMSKOKATOLICKÝ KOSTOL
- RK FARSKÝ ÚRAD
- DOM SMŮTKU
- POHREBNÍCTVO
- VÝNNE PIVNICE

FUNKCIA NAVRHOVANÝCH OBJEKTOV

- OBČIANSKA VYBAVENOSŤ, PRÍSTAVBA, LODENICA
- PLOCHY SLUŽIEB PRE AUTOMOBILOVÝ DOPRAVU
- PLOCHA ČŮV
- REKREACIOPORTOVÉ PLOCHY, OBČIANSKA VYBAVENOSŤ
- ZBERNÝ DVOR
- PLOCHY VÝROBY A OBČIANSKEJ VYBAVENOSTI
- PLOCHY OBČIANSKEJ VYBAVENOSTI
- PLOCHY OBČIANSKEJ VYBAVENOSTI
- PLOCHY VEREJNEJ ZELENE
- PARKOVACIE PLOCHY
- PLOCHY OBČIANSKEJ VYBAVENOSTI
- SPORTOVOREKREACIÉ PLOCHY
- OBČIANSKA VYBAVENOSŤ, ŠPORT, REKREÁCIA
- PLOCHY OBČIANSKEJ VYBAVENOSTI
- PLOCHY VEREJNEJ ZELENE
- SPORTOVOREKREACIÉ PLOCHY, AMFITEATER
- CVIČISKO PRE HASIČOV
- PLOCHY VEREJNEJ ZELENE
- PLOCHA CINTORÍNA

Streda nad Bodrogom
ZOZNAM VEREJNOPROSPEŠNÝCH STAVIEB
V ZMYSLE §12, odst.6, pís. l. a odst.7, pís. b., vyhl. č.55/2001 Z.z.

VPS-1 STAVBY PRE OBČIANSKU VYBAVENOSŤ:
VPS-1.1. ŠPORTOVO REKREACIÉ PLOCHY A OBC. VYBAVENOSŤ (nesúkromného charakteru);
VPS-1.2. PLOCHY VEREJNEJ ZELENE (nesúkromného charakteru);
VPS-1.3. PLOCHY OBČIANSKEJ VYBAVENOSTI (nesúkromného charakteru);
VPS-1.4. ŠPORTOVO REKREACIÉ PLOCHY (nesúkromného charakteru);
VPS-1.5. PLOCHA PRE ROZŠÍRENIE OBECNEHO CINTORÍNA
VPS-1.6. VÝSTAVBA PRÍSTAVKA (VPS podľa záväznej časti ÚPN-VÚC KK v zmysle neskorších zmien a doplnkov)

VPS-2 STAVBY PRE DOPRAVU:
VPS-2.1. CESTY I. TRIEDY (ich preložky, rekonštrukcia a opravy, Regutáv 1.5.3. cesta I/79 v úseku prielozek Sečovská Polianka - Dvoriansky (napojenie na diaľ. D11, obchvat sídel Hrádky, Dvoriansky, Vojtko, Trestšov - Mitošov, Vajany, Čachov, Sliv, Nové Mesto, Súdžate, Čierna s napojením na št. hranicu s Ukrajinou. VPS podľa záväznej časti ÚPN-VÚC KK v zmysle neskorších zmien a doplnkov)
VPS-2.2. REKONŠTRUKCIA A VÝSTAVBA NOVÝCH CEST DO 3.0K (VPS podľa záväznej časti ÚPN-VÚC KK v zmysle neskorších zmien a doplnkov)
VPS-2.3. REKONŠTRUKCIA ŠIROKOVEHO USPORIADANIA KOMUNIKÁČIE III. ST. (v kat. MZ 6.58/09/50) VRÁTANE CESTNÝCH MOSTOV A NÁJAZDOV
VPS-2.4. REKONŠTRUKCIA OBILNÝCH A PRÍLTOVÝCH KOMUNIKÁČIE A DOPRAVNÝCH ZARIADENÍ, MOSTOV A NÁJAZDOV, VÝSTAVBA A REKONŠTRUKCIA PARKOVACÍCH PLOCH
VPS-2.5. REKONŠTRUKCIA A VÝSTAVBA PEŠÍCH KOMUNIKÁČIE
VPS-2.6. VÝSTAVBA CYKLISTICKÝCH TRÁS
VPS-2.7. MODERNIZÁCIA ŽELEZNIČNEJ TRATE HLAVNÉHO TAHU
Zlina - Kobice - Čierna nad Tisou NA RYCHLOSŤ 120 - 160km/h. (VPS podľa záväznej časti ÚPN-VÚC KK v zmysle neskorších zmien a doplnkov)
VPS-2.8. VÝSTAVBA VODNEJ CESTY Hranica s Madaraskom - Streda nad Bodrogom - Ladnovec, PRÍSTAVKA (VPS podľa záväznej časti ÚPN-VÚC KK v zmysle neskorších zmien a doplnkov)

VPS-3 STAVBY PRE VODNÉ HOSPODÁRSTVO:
VPS-3.1. STAVBY ZASOBOVACÍCH VODOVOD, POTRUBÍ A TECH. ZARIADENÍ PRE ZASOB. VODOU
VPS-3.2. STAVBY HLAVNÝCH ZBERAČOV KANALIZAČNÉJ SIETE A KORIDOR TRÁS NADVAZUJÚCICH ULIČNÝCH SŤOK
VPS-3.3. VÝSTAVBA ČISTÁRNE ODPAĐOVÝCH VŮD A ČERPAČÍCH STANÍC
VPS-3.4. HRADZA NA TOKU BODROG (VPS podľa záväznej časti ÚPN-VÚC KK v zmysle neskorších zmien a doplnkov)

VPS-4 STAVBY PRE ENERGETICKÉ ZARIADENIA, TELEKOMUNIKÁČIE, ROZVOJ PLYNU:
VPS-4.1. STAVBY TRÁS VN A VN ELEKTRICKEJ SIETE A 22kV KÁBLOVÝCH ELKTR. VEDENÍ PRE NÁPOJENIE NOVÝCH LOKALÍT
VPS-4.2. STAVBA NOVEJ VN PRÍPOJKY A PRESUN TRAFOSTANICE TR21100 pri HD
VPS-4.3. STAVBA NOVEJ VN PRÍPOJKY A TRAFOSTANICE (na parr. 1902)
VPS-4.4. STAVBY TELEKOMUNIKÁČNEJ KÁBLOVÉJ SIETE A SÚVISIACICH ZARIADENÍ
VPS-4.5. STAVBY ROZŠIŘENIA SŤL ROZVODOV PLYNU
VPS-4.6. STAVBY DIAKOVÝCH OPTICKÝCH KÁBLOV (VPS podľa záväznej časti ÚPN-VÚC KK v zmysle neskorších zmien a doplnkov)

VPS-5 STAVBY V OBLASTI OCHRANY A TVORBY ŽIVOTNÉHO PROSTREDIA:
VPS-5.1. ZBERNÝ DVOR: 5

ZOZNAM REGULATÍVOV

R1.	CENTRALNÁ ZÓNA OBCI
R2.	OBČIANSKA VYBAVENOSŤ
R3.	BYTNÉ ÚZEMIE - RODINNÉ DOMY
R4.	VEREJNÁ ZELEŇ - RODINNÉ DOMY
R5.	ŠPORT A REKREÁCIA
R6.	DOPRAVA A TECHNICKÁ VYBAVENOSŤ
R7.	PODNIKOVOPRODÁRSKA A POTRAVINÁRSKA VÝROBA
R8.	SKLADY, ODPAĐOVÉ HOSPODÁRSTVO A VÝROBA
R9.	LESNÉ HOSPODÁRSTVO

Návn ÚPD: SPOLOČNÝ ÚZEMNÝ PLÁN OBCI
Streda nad Bodrogom, Klin nad Bodrogom
Obec STREDA nad Bodrogom
Schválujúci orgán: Obec zastupiteľstvo obce Streda nad Bodrogom
Číslo uznesenia: 290/2017 Dátum schválenia: 07.11.2017

Zašiel MENTO
starosta obce

pečiatka

SPOLOČNÝ ÚZEMNÝ PLÁN OBCI Streda nad Bodrogom a Klin nad Bodrogom STREDA nad BODROGOM	
Obec: Streda nad Bodrogom a Klin nad Bodrogom	Architekt: Ing. arch. MARIANA BOČKOVÁ
Obdobie: 2017-2022	Stav: 10.2017
Číslo: 06/SŤ	Číslo: 06/SŤ