ÚZEMNÝ PLÁN MESTA MICHALOVCE
ZMENY A DOPLNKY č.6

VEREJNÉ TECHNICKÉ VYBAVENIE
ENERGETIKA, SPOJE

ČISTOPIS
1:5000

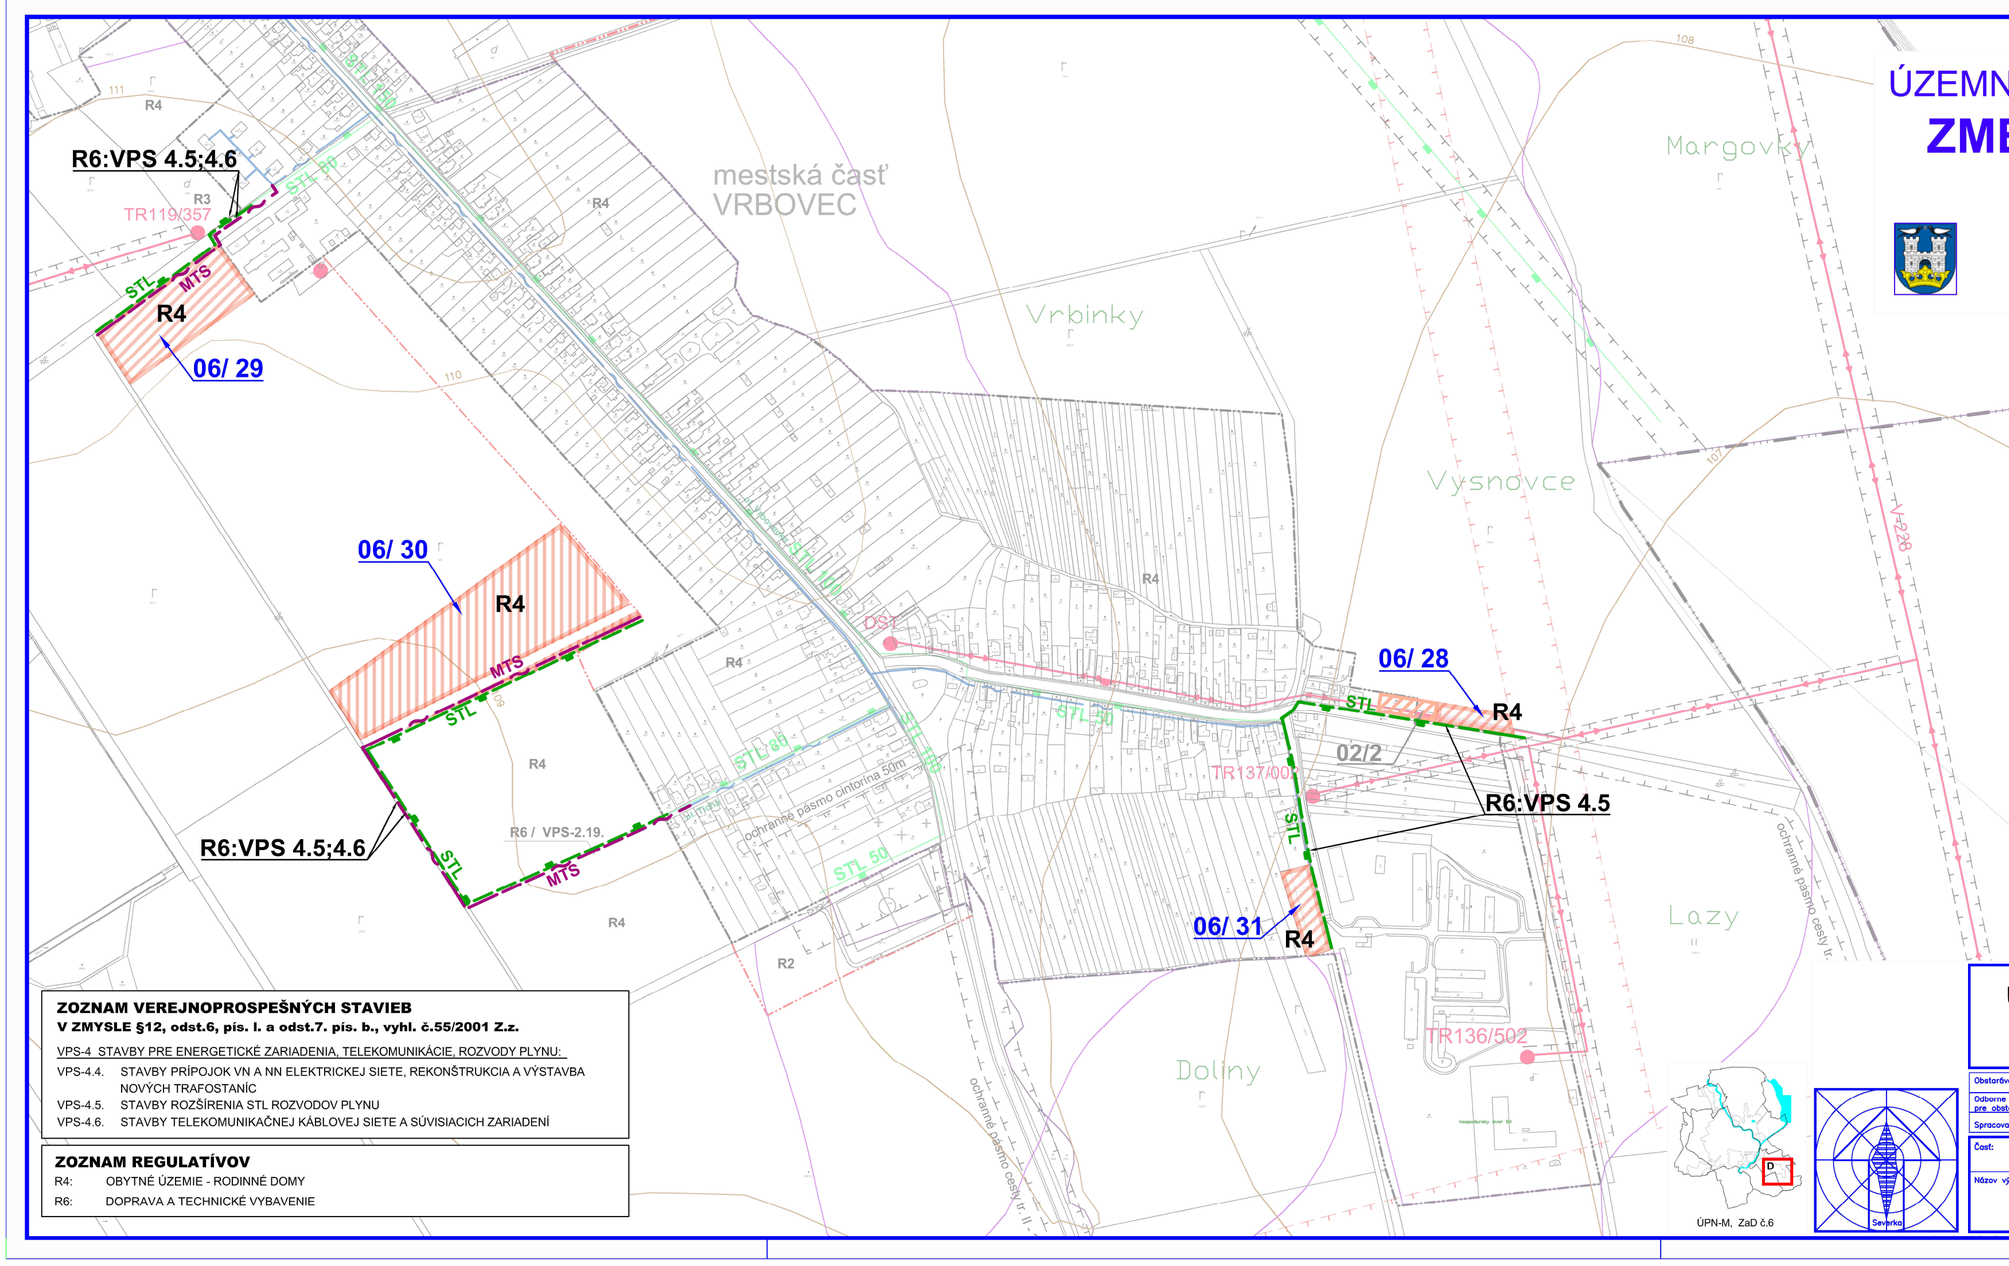

LEGENDA (ZaD č.6)

VEREJNÉ TECHNICKÉ VYBAVENIE - ENERGETIKA A SPOJE

STAV	NÁVRH	
		Plochy rodinných domov
		STL plynovod
		Miestny telekomunikačný kábel
	06/1	Označenie lokality (ÚPN Michalovce, ZaD č.6)

Názov ÚPD: **ÚZEMNÝ PLÁN MESTA MICHALOVCE**
Zmeny a doplnky č.6

Schvaľujúci orgán: Mestské zastupiteľstvo mesta Michalovce
Číslo uznesenia: 388 Dátum schválenia: 24. 4. 2018

.....
Viliam Zahorčák
Primátor mesta Michalovce

pečiatka

ZOZNAM VEREJNOPROSPEŠNÝCH STAVIEB
V ZMYSLE §12, odst.6, pís. l. a odst.7. pís. b., vyhl. č.55/2001 Z.z.

VPS-4 STAVBY PRE ENERGETICKÉ ZARIADENIA, TELEKOMUNIKÁCIE, ROZVODY PLYNU:

VPS-4.4. STAVBY PRÍPOJOK VN A NN ELEKTRICKEJ SIETE, REKONŠTRUKCIA A VÝSTAVBA NOVÝCH TRAFOSTANÍC
VPS-4.5. STAVBY ROZŠÍRENIA STL ROZVODOV PLYNU
VPS-4.6. STAVBY TELEKOMUNIKAČNEJ KÁBLOVEJ SIETE A SÚVISIACICH ZARIADENÍ

ZOZNAM REGULATÍVOV

R4: OBYTNÉ ÚZEMIE - RODINNÉ DOMY
R6: DOPRAVA A TECHNICKÉ VYBAVENIE

ÚPN-M, ZaD č.6

Severka

ÚZEMNÝ PLÁN MESTA MICHALOVCE
ZMENY A DOPLNKY č.6

Obstarávateľ:	Mesto Michalovce	BOSKOV s.r.o. Myslina 15, 066 01 Humenné www.boskov.sk
Odborne spôsobilá osoba pre obstarávanie ÚPD:	Ing. Helena FRANCÚZOVÁ	
Spracovateľ ÚPD:	Ing. arch. Marianna BOŠKOVÁ	
Časť:	ČISTOPIS	Zak. číslo: 201602_23
		Dátum: 11.2017
Názov výkresu:	VEREJNÉ TECHNICKÉ VYBAVENIE ENERGETIKA, SPOJE	Mierka: 1:5000
		Čís. výkresu: 06 /D