

# ÚZEMNÝ PLÁN OBCE TRHOVIŠTE

VEREJNÉ TECHNICKÉ VYBAVENIE ÚZEMIA:  
ENERGETIKA, SPOJE, KÁBLE, PLYN


ČISTOPIS  
1 : 5000

## ZOZNAM VEREJNOPROSPEŠNÝCH STAVIEB V ZMYSLE §12, odst.6, pís. l. a odst.7, pís. b., vyhl. č.55/2001 Z.z.

- VPS-1. STAVBY PRE OBČIANSKU VYBAVENOSŤ (viď vykr. č. 3):  
 VPS-1.1. REKONŠTRUKCIA OBECNEHO ÚRADU A POŠTY  
 VPS-1.2. REKONŠTRUKCIA HASIČSKEJ ZBRANICE  
 VPS-1.3. REKONŠTRUKCIA MATERSKEJ ŠKOLY A REVITALIZÁCIA AREÁLU  
 VPS-1.4. REKONŠTRUKCIA ZÁKLADNEJ ŠKOLY A REVITALIZÁCIA AREÁLU  
 VPS-1.5. REKONŠTRUKCIA A ROZŠÍRENIE ŠPORTOVÉHO AREÁLU (nesúkromného charakteru)  
 VPS-1.6. REKONŠTRUKCIA DOMU SMŮTKU  
 VPS-1.7. REVITALIZÁCIA A ROZŠÍRENIE OBECNEHO CINTORÍNA  
 VPS-1.8. REVITALIZÁCIA VODNEJ PLOCHY OLKA A VEREJNEJ ZELENÉ
- VPS-2. STAVBY PRE DOPRAVU (viď vykr. č. 4):  
 VPS-2.1. DIALNICA D1: Budimír - Michalovce - Záhor (hraničný priechod s Ukrajinou)  
 VPS vyplývajúca zo záväznej časti Zaď ÚPN-VÚC Košického kraja  
 VPS-2.2. REKONŠTRUKCIA A ÚPRAVA CESTY I/19: Košice - Michalovce - Vysné Nemecké (hraničný priechod na Ukrajinu)  
 VPS vyplývajúca zo záväznej časti Zaď ÚPN-VÚC Košického kraja  
 VPS-2.3. REKONŠTRUKCIA A ÚPRAVA CESTY III/54  
 VPS vyplývajúca zo záväznej časti Zaď ÚPN-VÚC Košického kraja  
 VPS-2.4. REKONŠTRUKCIA A VÝSTAVBA OBSLUŽNÝCH, PRÍSTUPOVÝCH A POLNÝCH KOMUNIKÁCIÍ  
 (Vrátane dopravných zariadení, parkovacích plôch, cestných mostov a vjazdov)  
 VPS-2.5. REKONŠTRUKCIA A VÝSTAVBA CHODNÍKOV S MOŽNOSŤOU POUŽITIA PRE CYKLISTOV  
 VPS-2.6. VÝSTAVBA CYKLOTRÁS
- VPS-3. STAVBY PRE VODNÉ HOSPODÁRSTVO (viď vykr. č. 5):  
 VPS-3.1. STAVBY ZÁSOBOVACÍCH VODOVODNÝCH POTRUBÍ (vrátane technických zariadení pre zásobovanie vodou)  
 VPS-3.2. STAVBY HLAVNÝCH ZBERACÍCH KANALIZAČNEJ SIETE (konduky trais nadväzujúcich uličných sít, prečerpávacie stanice)  
 VPS-3.3. REKONŠTRUKCIA, VÝSTAVBA HRÁDZI, ALEBO ÚPRAVA KORYT TOKOV: Na toku Ondava od hranice s Prešovským krajom po sútok s Latoricou.  
 VPS vyplývajúca zo záväznej časti Zaď ÚPN-VÚC Košického kraja
- VPS-4. STAVBY PRE ENERGETICKÉ ZARIADENIA, TELEKOMUNIKÁCIE, ROZVODY PLYNU (viď vykr. č. 6):  
 VPS-4.1. STAVBY ZARIADENÍ PRE ZÁSOBOVANIE ELEKTRICKOU ENERGIOU. 2x400kV ZVN Lemešany-Veľké Kapušany (VPS vyplývajúca zo záväznej časti Zaď ÚPN-VÚC Košického kraja)  
 VPS-4.2. STAVBY TRÁS NN a VN KÁBLOVÝCH ELEKTRICKÝCH VEDENÍ  
 VPS-4.3. STAVBA NOVEJ TRAFOSTANICE  
 VPS-4.4. STAVBY TELEKOMUNIKAČNEJ KÁBLOVEJ SIETE A SÚVISIACICH ZARIADENÍ  
 VPS-4.5. STAVBY ROZŠÍRENIA STL ROZVODOV PLYNU
- VPS-5. STAVBY V OBLASTI OCHRANY A TVORBY ŽIVOTNÉHO PROSTREDIA (viď vykr. č. 3):  
 VPS-5.1. PLOCHA PRE ZBERNÝ DVOR A OBECNÉ KOMPOSTOVISKO

## ZOZNAM REGULATÍVOV

- R1: CENTRUM OBCE  
 R2: PLOCHY OBČIANSKEJ VYBAVENOSTI  
 R3: PLOCHY RODINNÝCH DOMOV  
 R4: PLOCHY BYTOVÝCH DOMOV  
 R5: POLYFUNKČNÉ PLOCHY BÝVANIA A OBČ. VYBAVENOSTI  
 R6: PLOCHY VEREJNEJ ZELENÉ  
 R7: PLOCHA ZELENÉ CINTORÍNA  
 R8: PLOCHY ŠPORTU A REKREÁCIE  
 R9: PLOCHY DOPRAVY  
 R10: PLOCHY TECHNICKÉJ VYBAVENOSTI  
 R11: VODNÁ PLOCHA  
 R12: VOJNÁ POLNOHOSPODÁRSKA KRAJINA: Omá pöda, líky, pasienky, vinice  
 R13: POLYFUNKČNÉ PLOCHY POLNOHOSPODÁRSKEJ VÝROBY A AGROTURISTIKY  
 R14: PLOCHY LEŠOV  
 R15: PLOCHY ODPAĐOVÉHO HOSPODÁRSTVA  
 R16: PLOCHY NEZÁVADNEJ VÝROBY

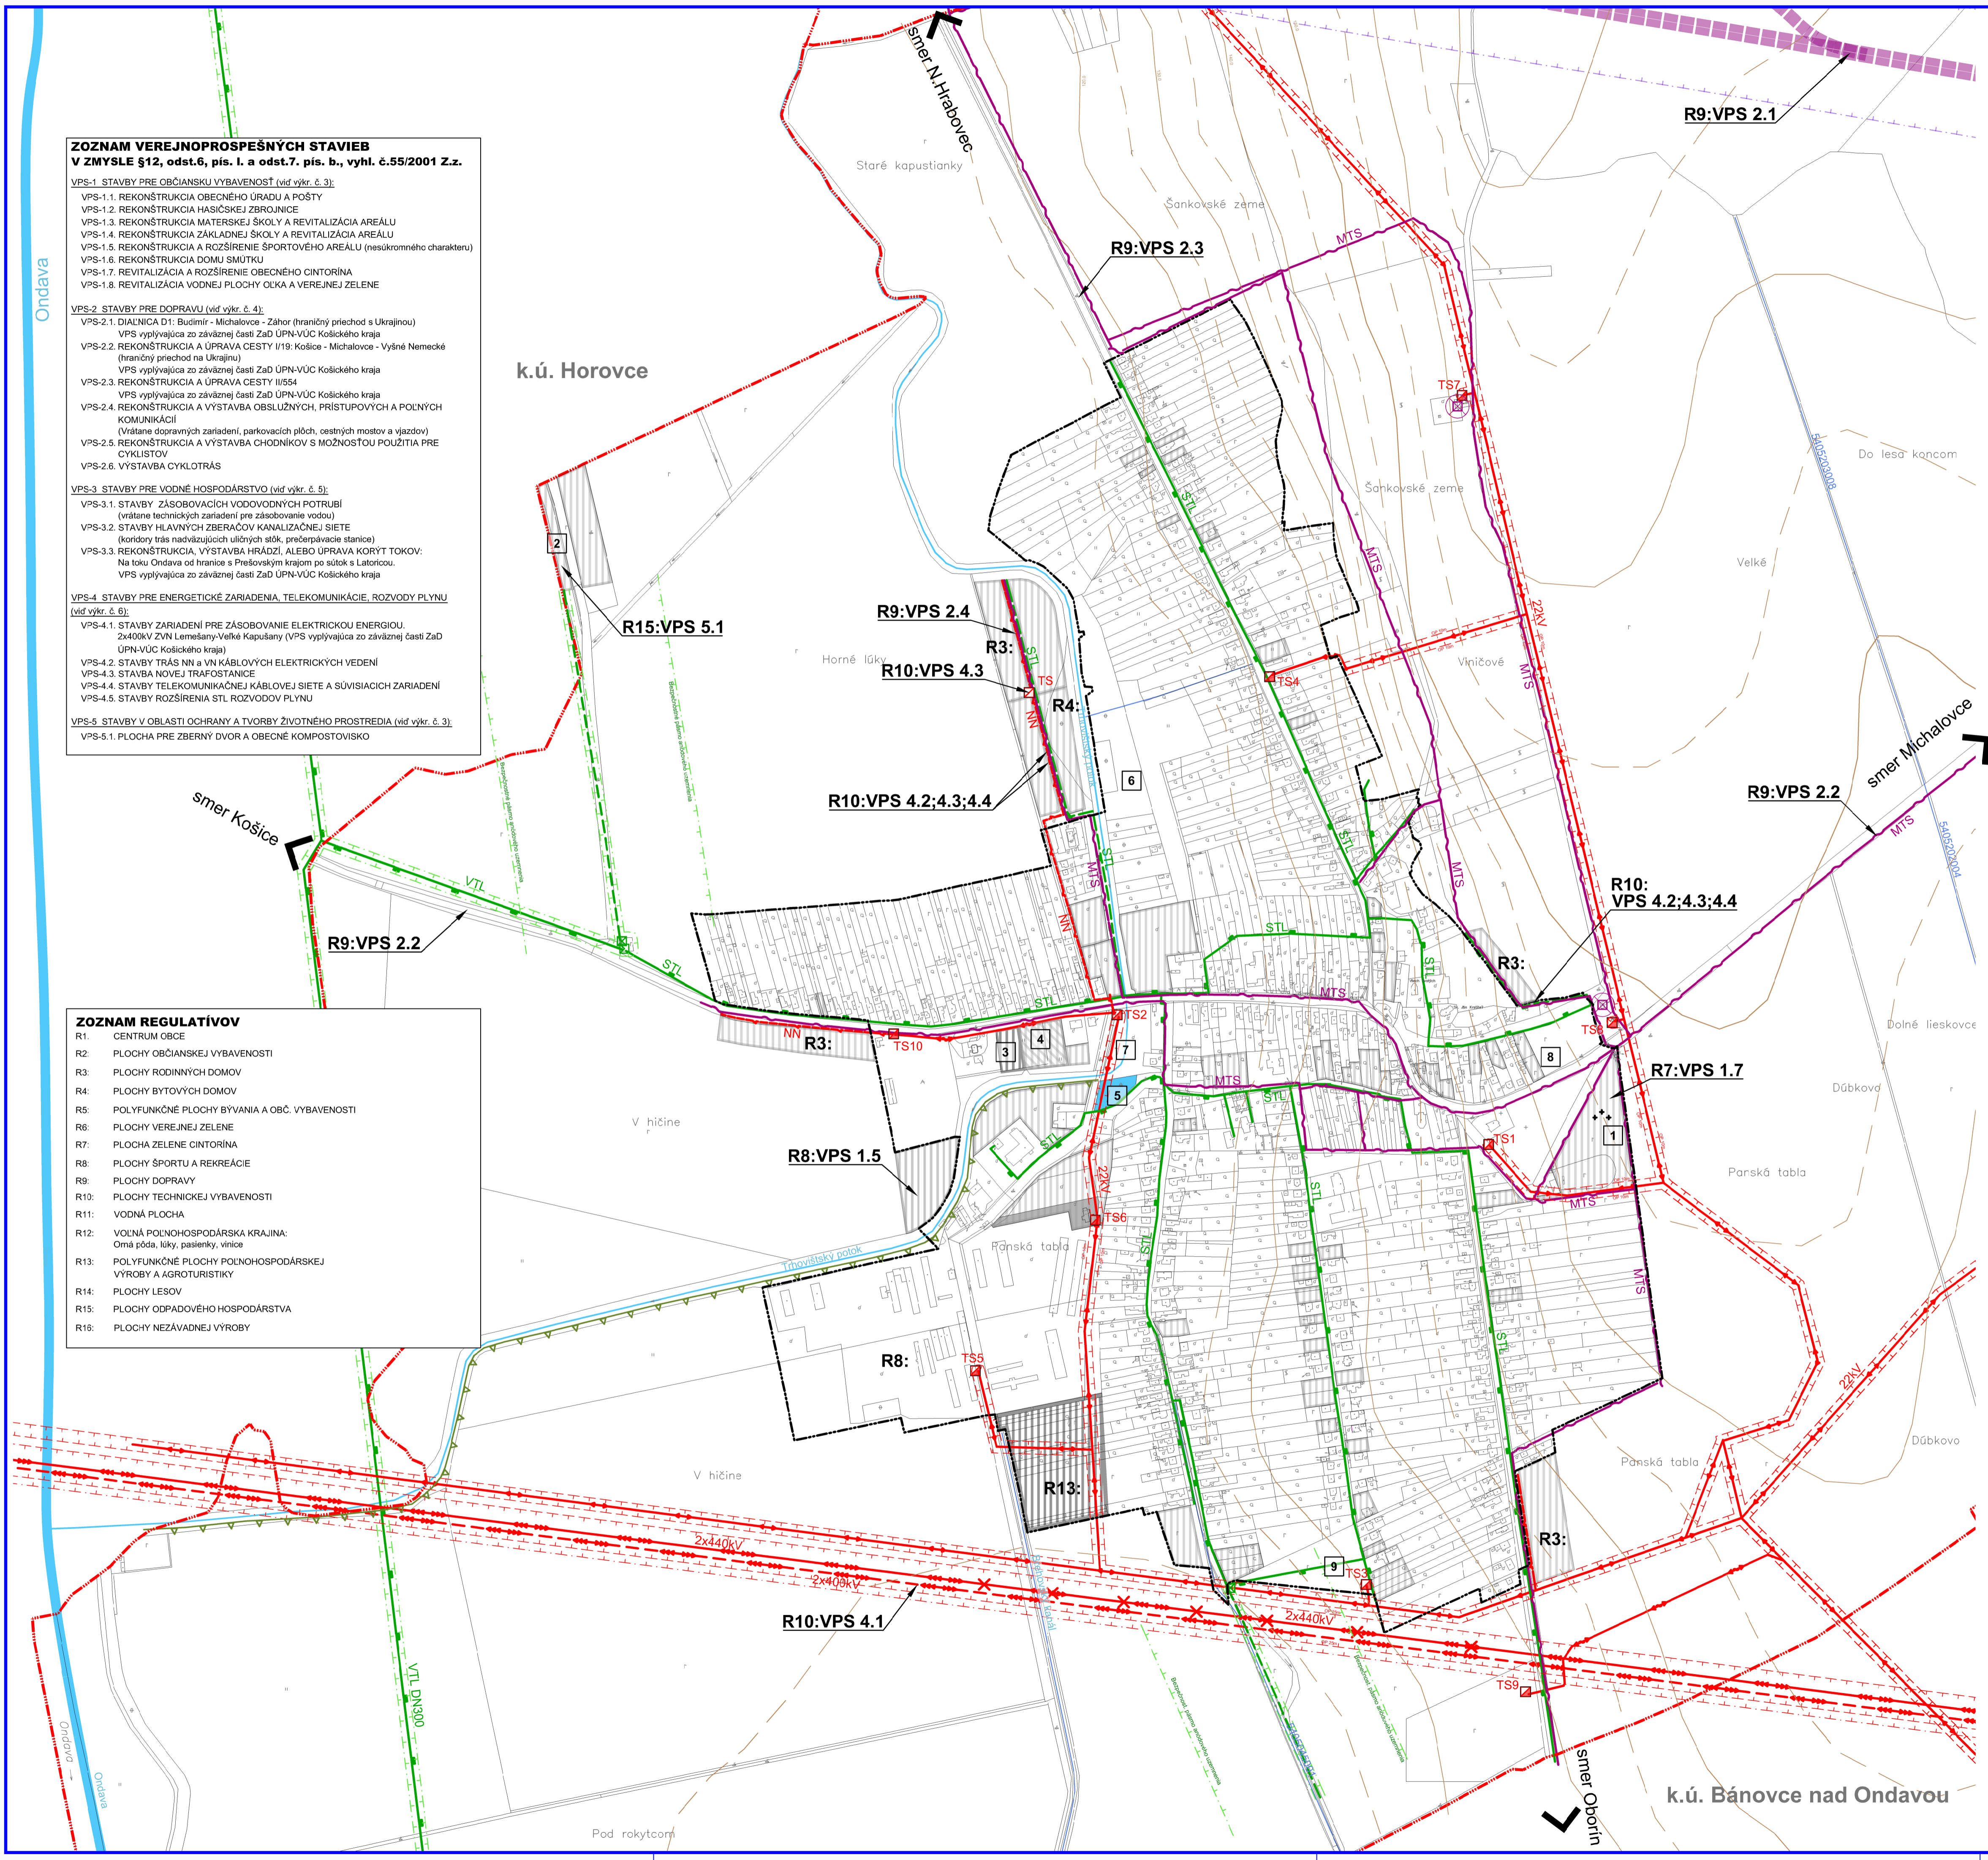

STAV	NÁVRH	HRANICE
		Územnosprávna hranica obce
		Hranica zastavaného územia k 1.1.1990
		Návrh rozšírenia hranice zastavaného územia
		Ochranné pásmo cesty
		OP vedenia elektrickej energie
		OP plynovodu a zariad. rozvodu plynu
STAV	NÁVRH	FUNKČNÉ PLOCHY
		Vodné toky a plochy
		Navrhované polyfunkčné plochy
		Navrhované plochy
STAV	NÁVRH	DOPRAVA
		Dialnice
STAV	NÁVRH	TECHNICKÁ INFRAŠTRUKTÚRA
		Vzdušné vedenie el. energie ZVN 400kV
		Vzdušné vedenie el. energie VVN 110kV
		Vzdušné vedenie el. energie VN 22kV
		Káblové vedenie 22kV
		NN elektrické vedenie
		Transformačná stanica
		VTL plynovod
		STL plynovod
		Zariadenie anódového uzemnenia
		Regulačná stanica plynu
		Zariadenie katódovej ochrany
		Miestny telekomunikačný kábel
		Telekomunikačný vykrývač

- ### FUNKCIA NAVRHOVANÝCH PLŔCH
- ROZŠÍRENIE CINTORÍNA
  - ZBERNÝ DVOR A KOMPOSTOVISKO
  - PLOCHY PRE SLUŽBY MOTORISTOM
  - POLYFUNKČNÉ PLOCHY: Bývanie + obč. vybavenosť
  - REVITALIZÁCIA VODNEJ PLOCHY OLKA
  - PLOCHY VEREJNEJ ZELENÉ: Horné lúky
  - PLOCHY VEREJNEJ ZELENÉ: Pri vodnej ploche Olka
  - PLOCHY VEREJNEJ ZELENÉ: Nad cintorinom
  - PLOCHY VEREJNEJ ZELENÉ: Panská tabla

Názov ÚPD: ÚZEMNÝ PLÁN OBCE TRHOVIŠTE  
 Schvaľujúci orgán: Obecné zastupiteľstvo obce Trhovište  
 Číslo uznesenia: 14 / 2020      Dátum schválenia: 29. 6. 2020  
 Róbert KOBA      pečiatka  
 starosta obce

ÚZEMNÝ PLÁN OBCE TRHOVIŠTE			
Ospravedlnil:	Obec Trhovište	Architekt:	Ing. Jozef SABAKOVÁ
Ospravedlnil:	Ing. Jozef SABAKOVÁ	Architekt (SP):	Ing. arch. Mariana BOŠKOVÁ
Ospravedlnil:	Ing. arch. Mariana BOŠKOVÁ	Ospravedlnil:	Ing. S. KELEMEN, G. PETRANIČOVÁ
Ospravedlnil:	Ing. F. FELC	Ospravedlnil:	Ing. V. BOŠKO
Číslo:	ČISTOPIS	Zak. číslo:	112-2016/11/83
Názov výkresu:	VEREJNÉ TECHNICKÉ VYBAVENIE ENERGETIKA, SPOJE	Dátum:	05.2020
		Mierka:	1:5000
		Číslo výkresu:	06

