


ZMENY A DOPLNKY č. 1

SPOLOČNÝ ÚZEMNÝ PLÁN OBCÍ STREDA n. Bodrogom a KLIN n. Bodrogom KLIN n. Bodrogom

**VEREJNÉ TECHNICKÉ VYBAVENIE:
ENERGETIKA A SPOJE**

NÁVRH


1:5000

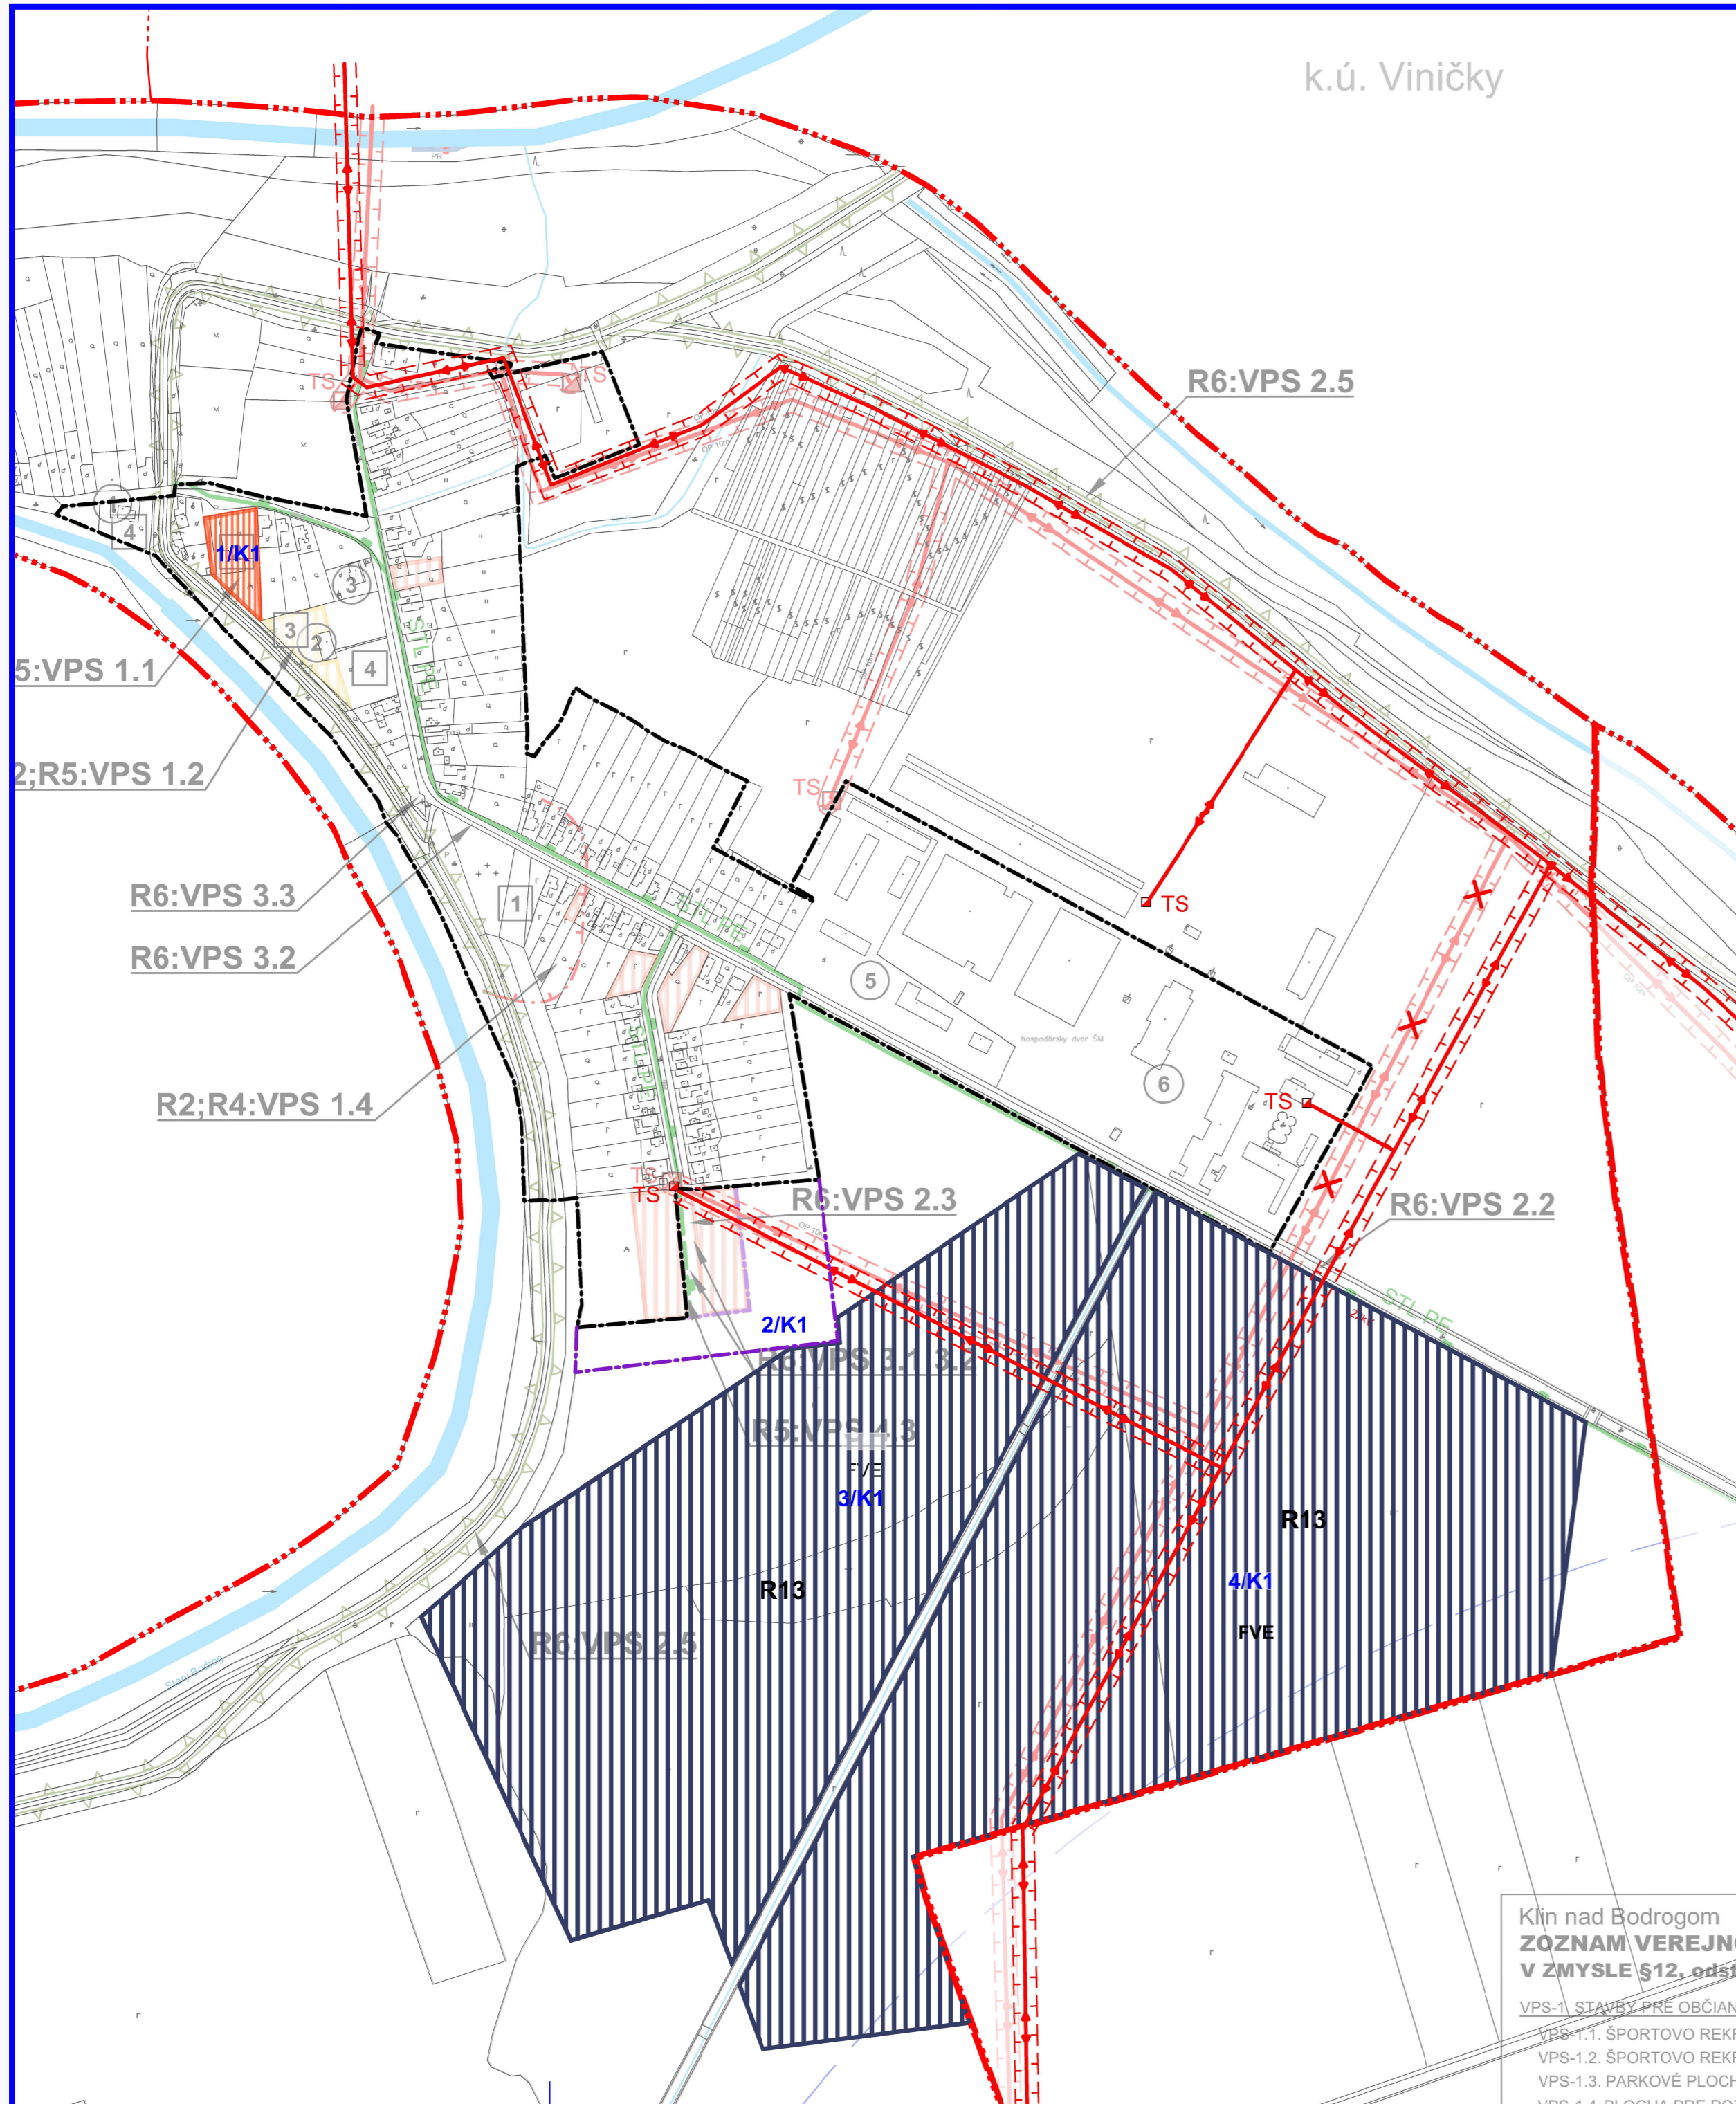

STAV	NÁVRH	
		Katastrálna hranica obce
		Hranica zastavaného územia k 1.1.1990
		Návrh rozšírenia hranice zastavaného územia
		OP vedenia elektrickej energie
STAV	NÁVRH	FUNKČNÉ PLOCHY
		Plochy rodinných domov
		Plochy fotovoltaickej elektrárne
STAV	NÁVRH	TECHNICKÁ INFRAŠTRUKTÚRA
		Vzdušné vedenie el. energie VN 22kV
		Káblové vedenie 22kV
		Transformačná stanica
		Zrušenie
		Označenie lokality / Klin n.B. ZaD č.1

Klin nad Bodrogom
**ZOZNAM VEREJNÝCH
V ZMYSLE §12, ods. 1**

VPS-1. STAVBY PRE OBCIANSKE
VPS-1.1. ŠPORTOVO REKRIACI
VPS-1.2. ŠPORTOVO REKRIACI
VPS-1.3. PARKOVÉ PLOCHY
VPS-1.4. PLOCHA PRE ROZVOJ

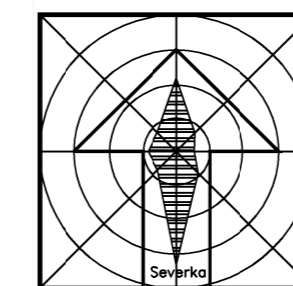

ZMENY A DOPLNKY č.1

SPOLOČNÝ ÚZEMNÝ PLÁN OBCÍ Streda nad Bodrogom a Klin nad Bodrogom

Obstarávateľ:	Obce Streda nad Bodrogom a Klin nad Bodrogom	BOSKOV s.r.o. Myslina č.15, HUMENNÉ www.boskov.sk
Odborne spôsobilé osobu pre obstarávanie ÚPD:	Ing. Iveta SABAKOVÁ	
Architekt ÚPD:	Ing. arch. Marianna BOŠKOVÁ	
Časť:	NÁVRH	Zak. číslo: 104-2015/09/76
Dátum:	11.2024	Mierka: 1:5000
Názov výkresu:	VEREJNÉ TECHNICKÉ VYBAVENIE ENERGETIKA, SPOJE	Čís. výkresu: 6/K