


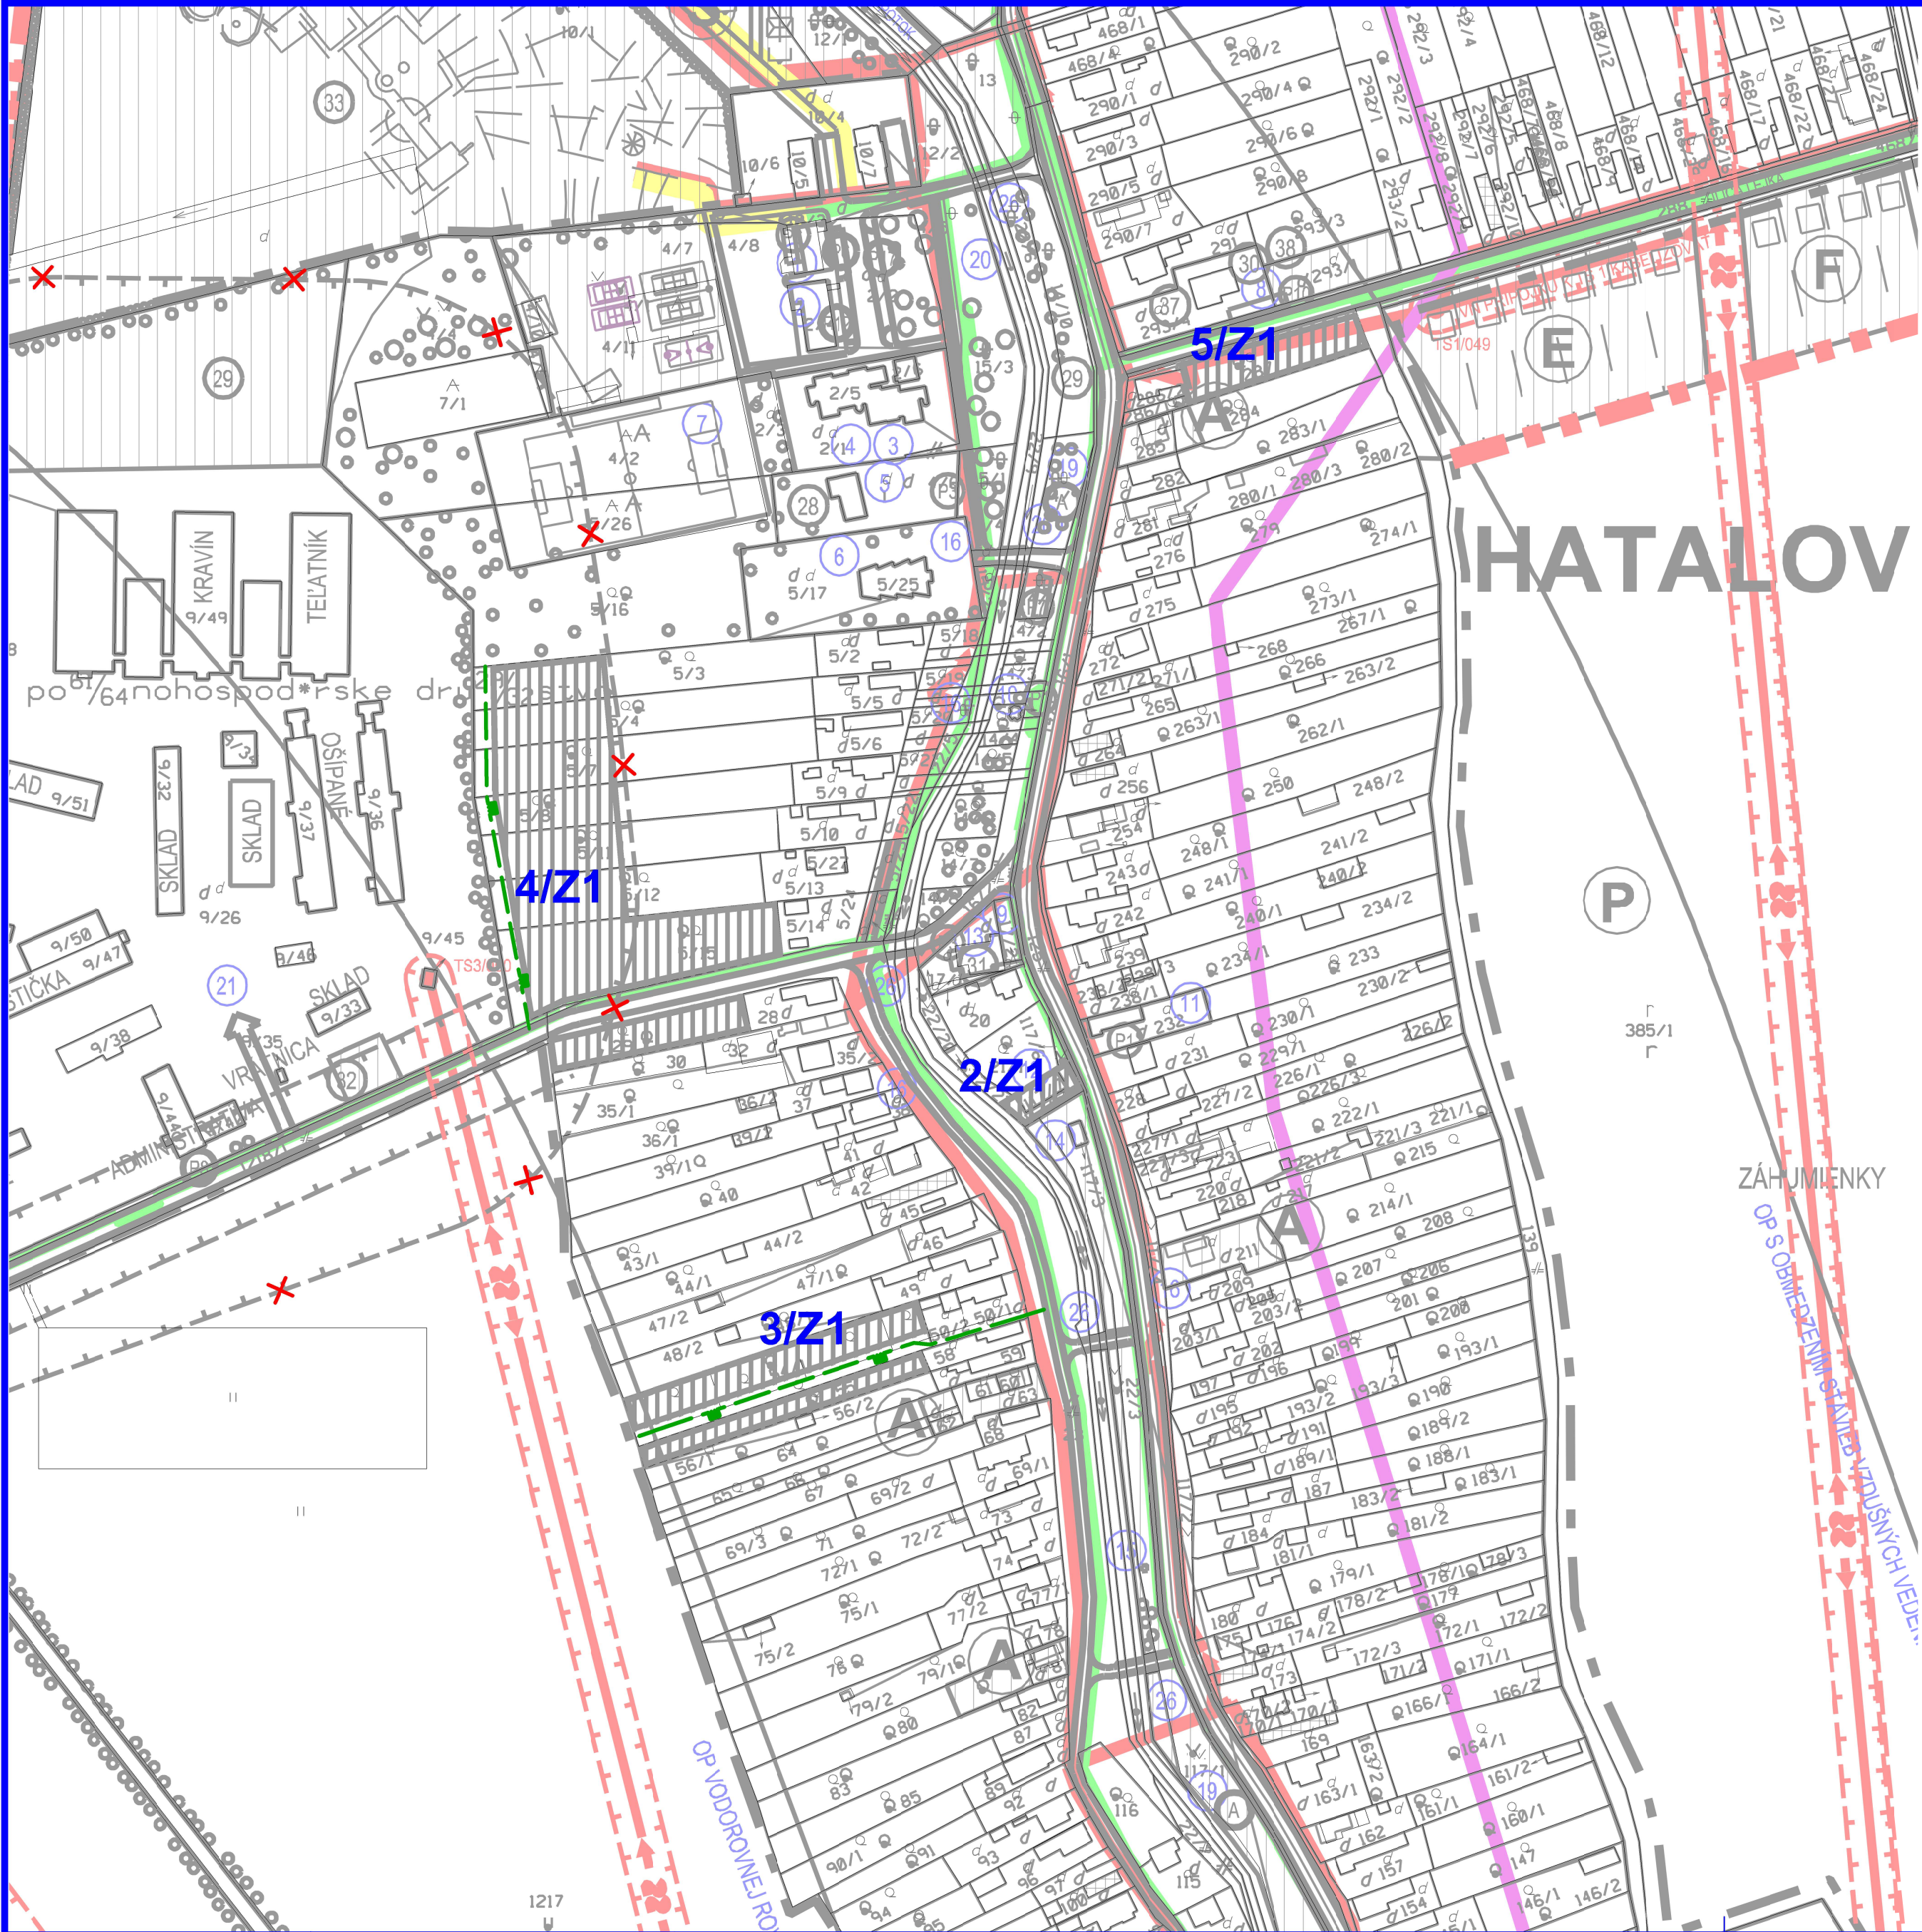

ZMENY A DOPLNKY č.1
ÚZEMNÝ PLÁN OBCE

HATALOV

VEREJNÁ TECHNICKÁ INFRAŠTRUKTÚRA -
ENERGETIKA
ČISTOPIS
1:2880

LEGENDA

STAV	NÁVRH	
		Plochy rodinných domov
TECHNICKÁ INFRAŠTRUKTÚRA		
		STL plynovod
		Zrušenie ochranného pásma
		Označenie lokality ZaD1

Názov ÚPD: Zmeny a doplnky č.1
ÚZEMNÝ PLÁN OBCE HATALOV

Schvaľujúci orgán: Obecné zastupiteľstvo obce Hatalov
Číslo uznesenia: 29/2022 Dátum schválenia: 26.10.2022
VZN č.: 2/2022 S účinnosťou: 11.11.2022

Vladimír KOVÁČ
starosta obce

pečiatka

ZMENY A DOPLNKY č.1
Územný plán obce HATALOV

Objednávateľ:	Obec Hatalov	BOSKOV s.r.o.
Odborne spôsobilá osoba pre obstarávanie ÚPD:	Ing. Iveta SABAKOVÁ	Myslina č.15, 066 01 Humenné
Architekt ÚPD:	Ing. arch. Marianna BOŠKOVÁ	www.boskov.sk
Časť:	ČISTOPIS	Zak. číslo: 202201_75
Názov výkresu:	VEREJNÁ TECHNICKÁ INFRAŠTRUKTÚRA - ENERGETIKA	Dátum: 06.2022
		Mierka: 1:2880
		Čís. výkresu: 6b

