

ÚZEMNÝ PLÁN OBCE VINNÉ

OCHRANA PRÍRODY A TVORBA KRAJINY,
PRVKY ÚSES

NÁVRH


M 1:10000

LEGENDA

STAV	NÁVRH	
		Katastrálna hranica obce
		Hranica zastavaného územia
		Ochranné pásmo cesty
		OP I.st. vodárenského zdroja
		OP lesa
		OP vedenia elektrickej energie
		OP plynovodu a zariad. rozvodu plynu
		Pobrežná čiara - maximálna dosiahnuteľná hladina
		Pobrežná čiara - maximálna retčná hladina
		Pobrežná čiara - prevádzková hladina
		CHLÚ dobytčieho priestoru
		Chránené vtáčie územie "Vihorlatské vrchy"
		Rekreačný priestor
		Plochy vinohradov
		Plochy rodinných domov
		Plochy bytových domov
		Plochy občianskej vybavenosti
		Verejná zeleň
		Plochy pre rekreáciu, chaty
		Plochy pre šport
		Plochy poľnohospodárskej výroby
		Spevnené plochy a parkoviská
		Dobývacie priestory
		Les
		Omná pôda
		Lúky a pasienky
		Vinice
		Záhrady
		Nelesná stromová a krovinná vegetácia
		Vodné toky a plochy
		Cesta II. triedy
		Cesty III. triedy
		Vodajem
		Úprava vody
		Vzdušné vedenie el. energie VVN 110kV
		Vzdušné vedenie el. energie VN 22kV
		Transformačná stanica
		Stredná úroveň radónového rizika
		Nizka úroveň radónového rizika
		Nelegálna skládka odpadu
		Zosuvy
		Medzinárodné stredisko turizmu
		Nadregionálne stredisko turizmu
		Regionálne stredisko turizmu
		Letné stredisko s pobytom pri vode

OCHRANA PRÍRODY

STAV	NÁVRH	
		Prírodná rezervácia
		Chránené vtáčie územie "Vihorlatské vrchy"
		Regionálny biokoridor (RB/2)
		Regionálne biocentrum: RBc/6 - Zemplínska šírava
		Regionálne biocentrum: RBc/7 - Senderov, viniarska stráň
		Regionálne biocentrum: RBc/8 - Viniarsky hradiňový vrch
		Genofondovo významné lokality: GL/6 - Kamenolom Šútova
		GL/7 - Senderov
		GL/12 - Vysoká hôrka
		Ekologicky významný segment: EVS/6 - Zemplínska šírava
		EVS/7 - Kamenolom, Viniarske jazero
		Kollízne body (viac stresových faktorov)

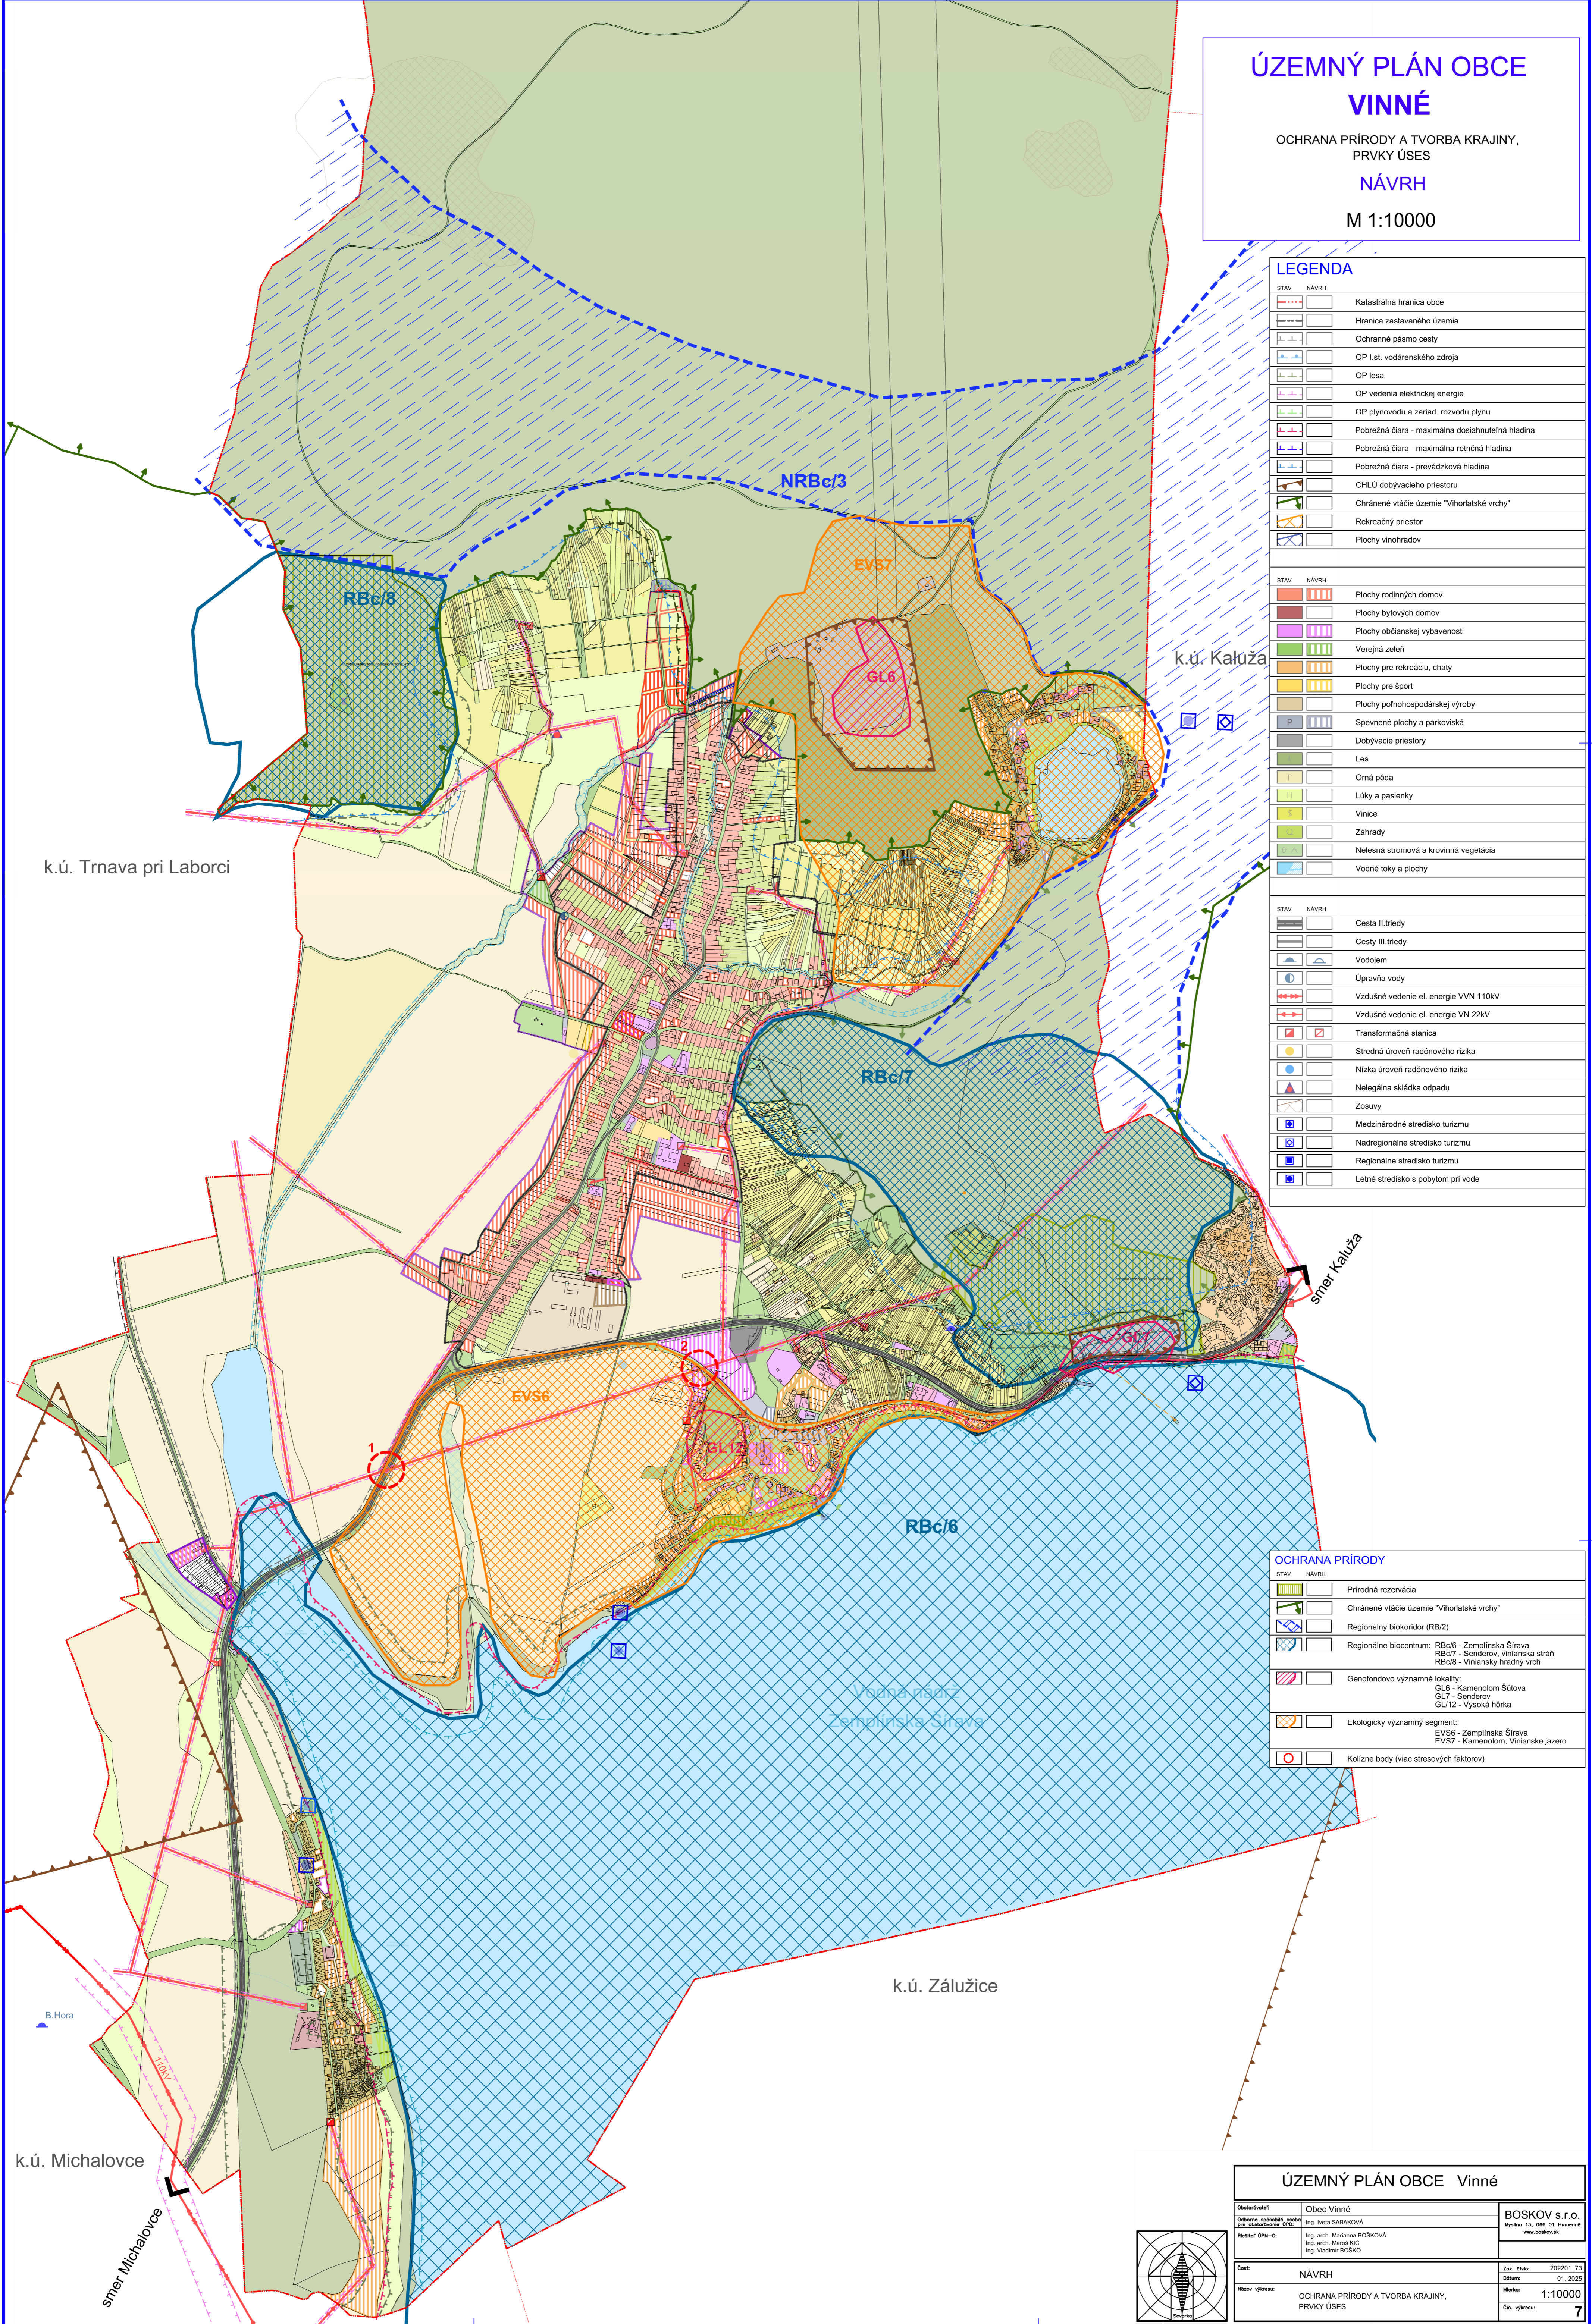

ÚZEMNÝ PLÁN OBCE Vinné

Obstarávateľ: Obec Vinné	Ing. Iveta ŠABÁKOVÁ	BOSKOV s.r.o.
Obdobie účinnosti: podľa potreby	Ing. arch. Mária BOŠKOVÁ	Myšianska 15, 066 01 Humenné
Realiz. OPN-O:	Ing. arch. Marián KO	www.boskov.sk
	Ing. Vladimír BOŠKO	
Číslo: NÁVRH	Zak. číslo: 202201_73	Dátum: 01.2025
Názov výkresu: OCHRANA PRÍRODY A TVORBA KRAJINY, PRVKY ÚSES	Mierka: 1:10000	Číslo výkresu: 7

