


ÚZEMNÝ PLÁN OBCE ZEMPLÍNSKE JASTRABIE



OCHRANA PRÍRODY A TVORBA KRAJINY,
PRVKY ÚSES

NÁVRH
1:10000

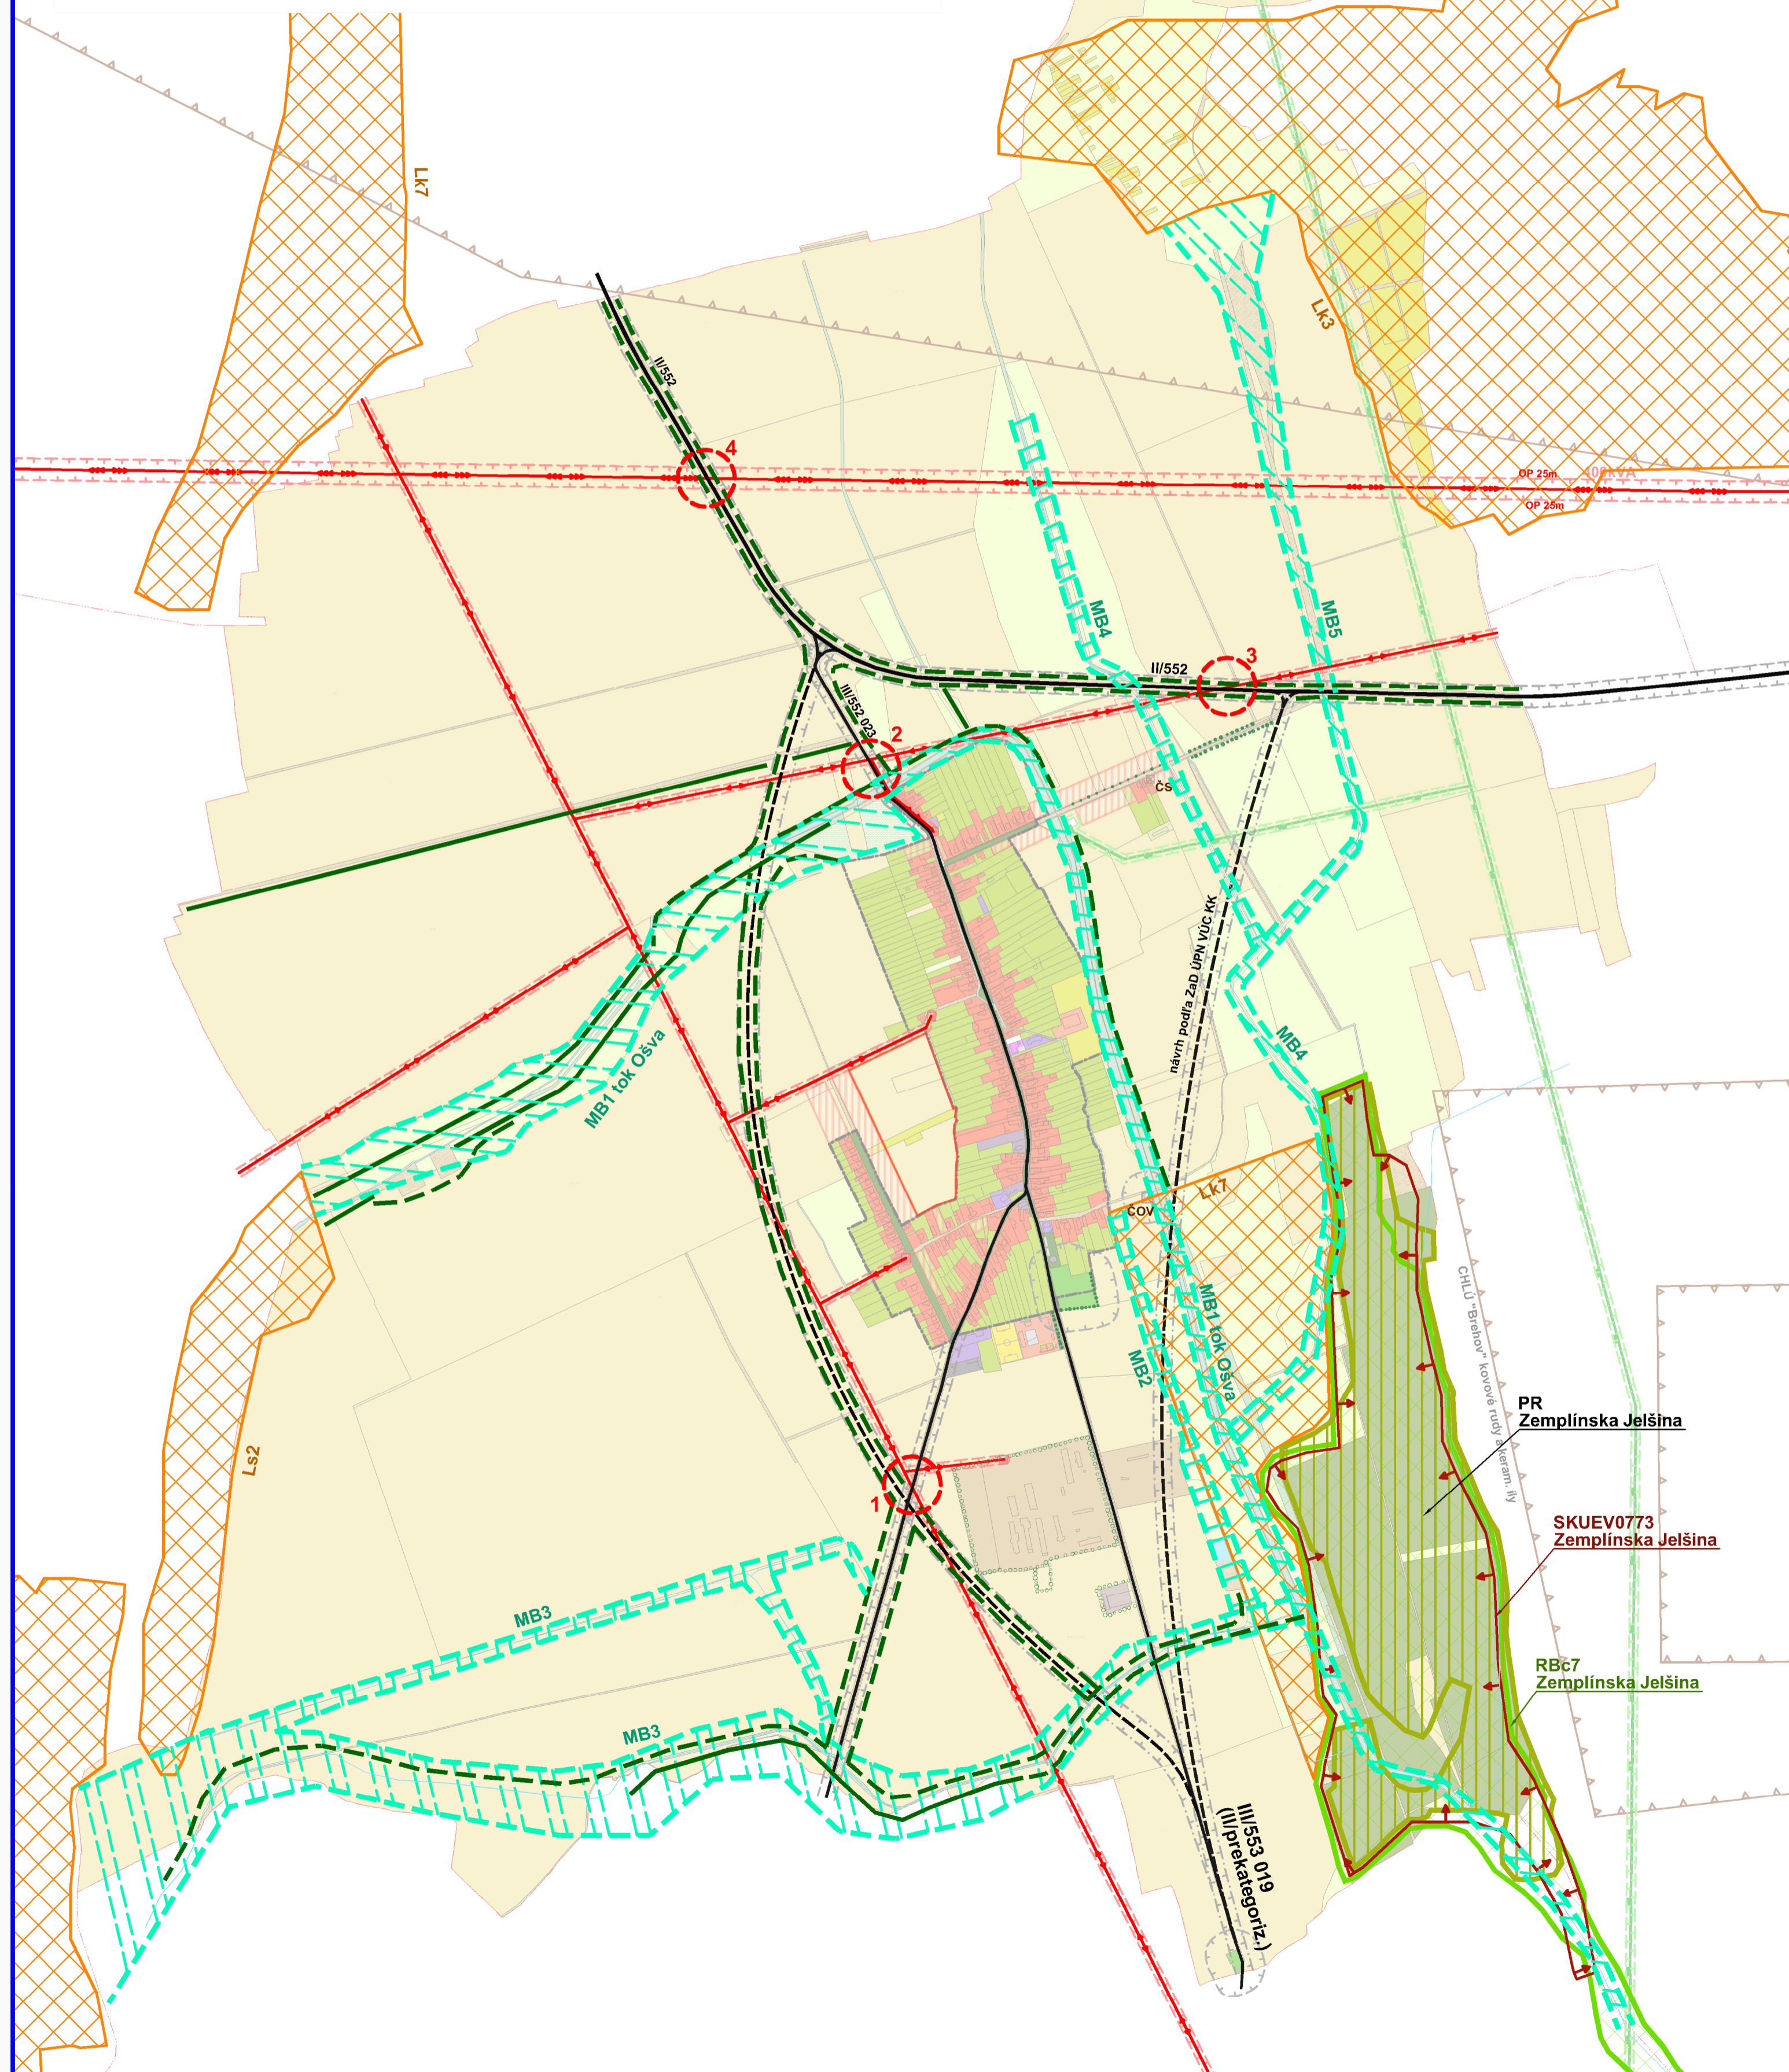

STAV	NÁVRH	VÝHĽAD	
[Symbol]	[Symbol]	[Symbol]	Hranica katastra
[Symbol]	[Symbol]	[Symbol]	Hranica zastavaného územia
[Symbol]	[Symbol]	[Symbol]	Ochranné pásmo
[Symbol]	[Symbol]	[Symbol]	OP vedenia elektrickej energie
[Symbol]	[Symbol]	[Symbol]	OP plynovodu a zariad. rozvodu plynu
[Symbol]	[Symbol]	[Symbol]	Orná pôda
[Symbol]	[Symbol]	[Symbol]	Lúky a pasienky
[Symbol]	[Symbol]	[Symbol]	Vinice
[Symbol]	[Symbol]	[Symbol]	Záhrady
[Symbol]	[Symbol]	[Symbol]	Mokrad
[Symbol]	[Symbol]	[Symbol]	Sprievodná zeleň vodného toku
[Symbol]	[Symbol]	[Symbol]	Verejná zeleň
[Symbol]	[Symbol]	[Symbol]	Vodné toky a plochy
[Symbol]	[Symbol]	[Symbol]	Rodinné domy
[Symbol]	[Symbol]	[Symbol]	Plochy občianskej vybavenosti
[Symbol]	[Symbol]	[Symbol]	Objekty pre šport a rekreáciu
[Symbol]	[Symbol]	[Symbol]	Ihrisko
[Symbol]	[Symbol]	[Symbol]	Plochy vodného hospodárstva
[Symbol]	[Symbol]	[Symbol]	Cesty II. triedy
[Symbol]	[Symbol]	[Symbol]	Cesty III. triedy
[Symbol]	[Symbol]	[Symbol]	ČOV
[Symbol]	[Symbol]	[Symbol]	Vzdušné el. vedenie ZVN 400kV
[Symbol]	[Symbol]	[Symbol]	Vzdušné vedenie el. energie VN 22kV
[Symbol]	[Symbol]	[Symbol]	Transformačná stanica
[Symbol]	[Symbol]	[Symbol]	VTL plynovod

OCHRANA PRÍRODY	
STAV	NÁVRH
[Symbol]	[Symbol]
Chránené územie európskeho významu: SKUEV 0773 - Zemplínska Jelšina	
[Symbol]	[Symbol]
Biokoridor miestny (MB)	
[Symbol]	[Symbol]
MB1 - Tok Ošva	
[Symbol]	[Symbol]
MB2 - Jastrabský potok	
[Symbol]	[Symbol]
MB3:4:5 - Bezmenný kanál	
[Symbol]	[Symbol]
Biocentrum regionálne (RBc):	
[Symbol]	[Symbol]
RBc5 - Avaš	
[Symbol]	[Symbol]
RBc7 - Zemplínska Jelšina	
[Symbol]	[Symbol]
Priradené a polopriradené travinno-bylinné biotopy:	
[Symbol]	[Symbol]
LK3 - Mezőföldes pasienky a spásané lúky	
[Symbol]	[Symbol]
LK7 - Pastierkové aluvijné lúky	
[Symbol]	[Symbol]
Ls2 - Dubovo-hrabové lesy	
[Symbol]	[Symbol]
Prírodná rezervácia (PR): Zemplínska Jelšina	
[Symbol]	[Symbol]
Líniová izolačná zeleň	

STRESOVÉ FAKTORY	
STAV	NÁVRH
[Symbol]	[Symbol]
KOLIZNÉ BODY (2 VIAC STRES. FAKTOROV)	
[Symbol]	[Symbol]
STĽPOVÉ ELEKTR. VEDEDNIE (opatrit násadkami)	
[Symbol]	[Symbol]
LINIOVÉ BARIÉRY (hlavné cesty)	
[Symbol]	[Symbol]
PLOŠNÁ BARIÉRA (jestvujúca zástavba)	

STUPNE EKOLOG. STABILITY	
[Symbol]	0 - PLOCHY EKOLOGICKY VEĽMI NESTABILNÉ (zastavané územie, komunikácie)
[Symbol]	1 - PLOCHY EKOLOGICKY MÁLO STABILNÉ (orná pôda)
[Symbol]	2 - PLOCHY EKOLOGICKY STABILNÉ (pasienky, lúky)
[Symbol]	3 - PLOCHY EKOLOGICKY STREDNE STABILNÉ (záhrady)
[Symbol]	4 - PLOCHY EKOLOGICKY VEĽMI STABILNÉ (dreňové porasty, súvislé stromoradia, nelesná drev. vegetácia)
[Symbol]	5 - PLOCHY EKOLOGICKY NAJSTABILNÉŠIE (lesy, mokrade)

Názov ÚPD: **ÚZEMNÝ PLÁN OBCE ZEMPLÍNSKE JASTRABIE**

Schvaľujúci orgán: Obecné zastupiteľstvo obce Zemplínske Jastrabie

Číslo uznesenia:

Dátum schválenia:

.....
Miroslav Maďar
starosta obce Zemplínske Jastrabie

pečiatka

ÚZEMNÝ PLÁN OBCE ZEMPLÍNSKE JASTRABIE			
Obstarávateľ:	Obec Zemplínske Jastrabie	Architekt:	Ing. KATA SABAKOVÁ
Osobne spracované podľa:	Ing. KATA SABAKOVÁ	Mikrodokumentácia:	Ing. KATA SABAKOVÁ
Architekt ÚPD:	Ing. arch. MARIANNA BOŠKOVÁ	www.bošov.sk	
Osobné spolupráce:			
ZVÝCHNÉ PROSTREDIE:	ENERGETIKA, SPOJE	PLYNOVODY	DOPRAVA
Ing. arch. M. BOŠKOVÁ	Ing. F. FELC	Ing. V. BOŠKO	Ing. V. BOŠKO
			VOĽNÉ HOSPODÁRSTVO
			Ing. S. PLURA
Číslo:	NÁVRH	Zak. číslo:	19-2011/12/22
Názov výkresu:	OCHRANA PRÍRODY A TVORBA KRAJINY, PRVKY ÚSES	Dátum:	10.2014
		Mierka:	1:10000
		Čís. výkresu:	08

