


Územný plán mesta TREBIŠOV

Zmeny a doplnky č.7

KOMPLEXNÝ VÝKRES PRIESTOROVÉHO USPORIADANIA
A FUNKČNEHO VYUŽITIA ÚZEMIA

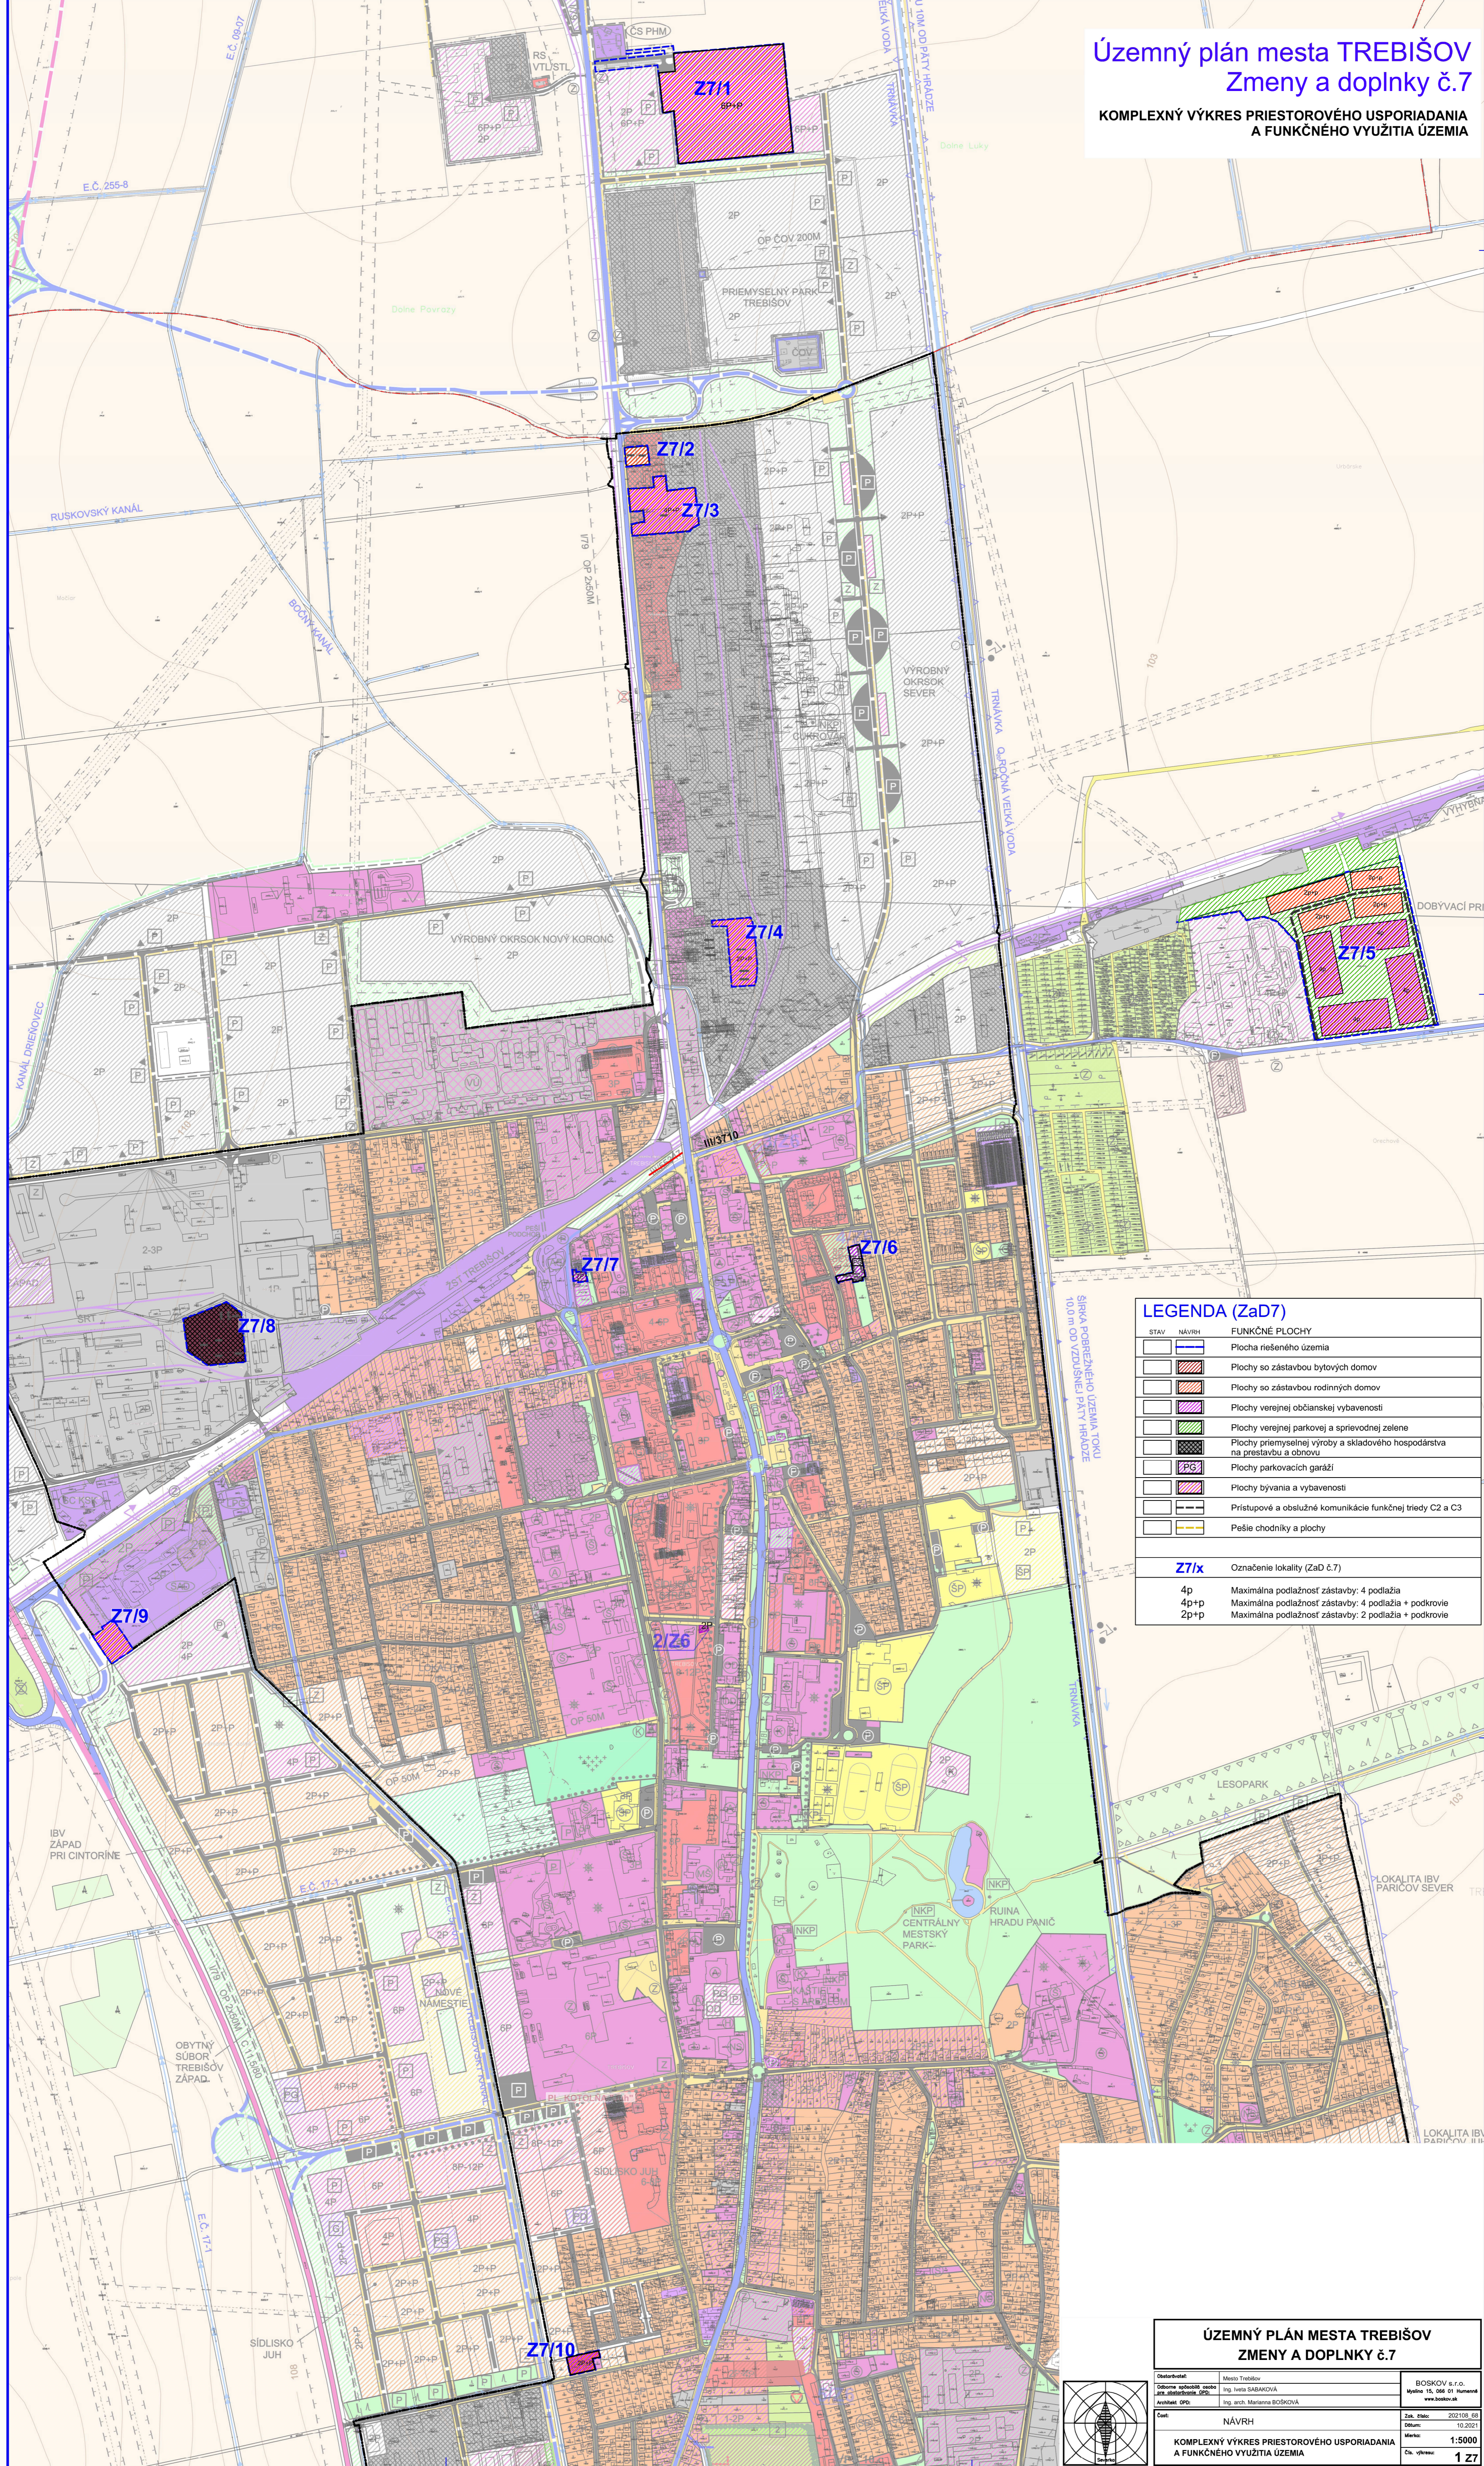

STAV	NÁVRH	FUNKČNÉ PLOCHY
		Plocha riešeného územia
		Plochy so zástavbou bytových domov
		Plochy so zástavbou rodinných domov
		Plochy verejnej občianskej vybavenosti
		Plochy verejnej parkovej a spravodnej zelene
		Plochy priemyselnej výroby a skládového hospodárstva na prestavbu a obnovu
		Plochy parkovacích garáží
		Plochy bývania a vybavenosti
		Prístupové a obslužné komunikácie funkčnej triedy C2 a C3
		Pešie chodníky a plochy
Z71x Označenie lokality (ZaD č.7)		
4p		Maximálna podlažnosť zástavby: 4 podlažia
4p+p		Maximálna podlažnosť zástavby: 4 podlažia + podkrovia
2p+p		Maximálna podlažnosť zástavby: 2 podlažia + podkrovia

ÚZEMNÝ PLÁN MESTA TREBIŠOV ZMENY A DOPLNKY Č.7		
Odborník: Mesto Trebišov Odborné spracovanie: Ing. Iveta ŠARAKOVÁ Architekt: OP: Ing. arch. Martina BOŠKOVÁ	Mesto Trebišov Miestna 15, 066 01 Nemecské www.trebisov.sk	Znak: 202108_08 Dátum: 10.2023 Mierka: 1:5000 Číslo výkresu: 1 Z7
KOMPLEXNÝ VÝKRES PRIESTOROVÉHO USPORIADANIA A FUNKČNEHO VYUŽITIA ÚZEMIA		

