VEĽKÉ KAPUŠANY
ÚZEMNÝ PLÁN MESTA

ZMENY A DOPLNKY 01/2012

ŠIRŠIE VZŤAHY M 1:50 000

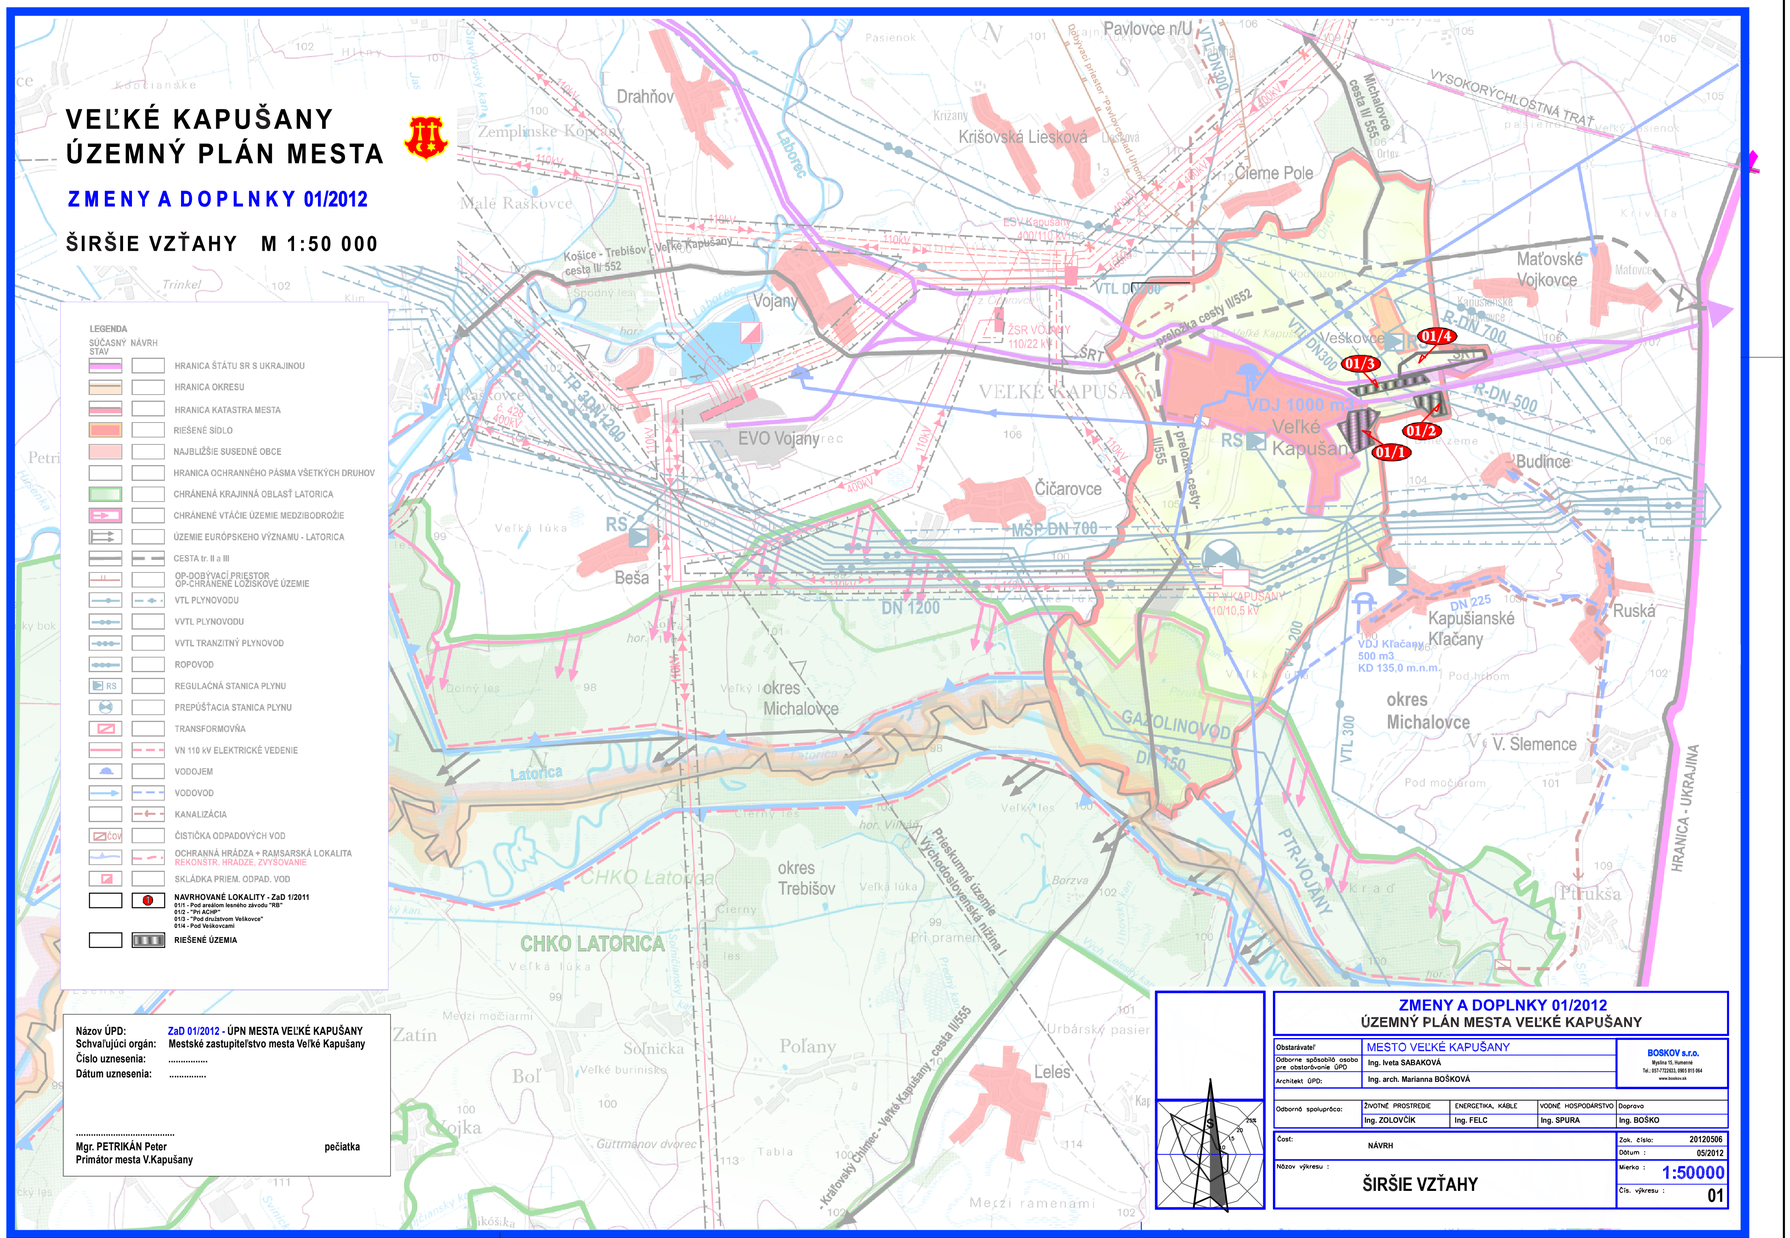

LEGENDA

SÚČASNÝ STAV	NÁVRH	
		HRANICA ŠTÁTU SR S UKRAJINOU
		HRANICA OKRESU
		HRANICA KATASTRA MESTA
		RIEŠENÉ SÍDLO
		NAJBLIŽŠIE SUSEDNÉ OBCE
		HRANICA OCHRANNÉHO PÁSMA VŠETKÝCH DRUHOV
		CHRÁNENÁ KRAJINNÁ OBLASŤ LATORICA
		CHRÁNENÉ VTÁČIE ÚZEMIE MEDZIBODROŽIE
		ÚZEMIE EURÓPSKEHO VÝZNAMU - LATORICA
		CESTA tr. II a III
		OP-DOBÝVACÍ PRIESTOR OP-CHRÁNENÉ LOŽISKOVÉ ÚZEMIE
		VTL PLYNOVODU
		VVTL PLYNOVODU
		VVTL TRANZITNÝ PLYNOVOD
		ROPOVOD
RS		REGULAČNÁ STANICA PLYNU
		PREPÚŠŤACIA STANICA PLYNU
		TRANSFORMOVŇA
		VN 110 kV ELEKTRICKÉ VEDENIE
		VODOJEM
		VODOVOD
		KANALIZÁCIA
ČOV		ČISTIČKA ODPADOVÝCH VOD
		OCHRANNÁ HRÁDZA + RAMSARSKÁ LOKALITA REKONŠTR. HRÁDZE, ZVYŠOVANIE
		SKLÁDKA PRIEM. ODPAD. VOD
		NAVRHOVANÉ LOKALITY - ZaD 1/2011 01/1 - Pod areálom lesného závodu "RB" 01/2 - "Pri ACHP" 01/3 - "Pod družstvom Veškovce" 01/4 - Pod Veškovcami
		RIEŠENÉ ÚZEMIA

Názov ÚPD:	ZaD 01/2012 - ÚPN MESTA VEĽKÉ KAPUŠANY
Schvaľujúci orgán:	Mestské zastupiteľstvo mesta Veľké Kapušany
Číslo uznesenia:	.....
Dátum uznesenia:	.....

.....
Mgr. PETRÍKÁN Peter
Primátor mesta V.Kapušany

pečiatka

ZMENY A DOPLNKY 01/2012
ÚZEMNÝ PLÁN MESTA VEĽKÉ KAPUŠANY

Obstarávateľ:	MESTO VEĽKÉ KAPUŠANY			BOSKOV s.r.o. Wyšlina 15, Humenné Tel.: 057-7722033, 0905 815 984 www.boskov.sk
Odborne spôsobilá osoba pre obstarávanie ÚPD	Ing. Iveta SABAKOVÁ			
Architekt ÚPD:	Ing. arch. Marianna BOŠKOVÁ			
Odborná spolupráca:	ŽIVOTNÉ PROSTREDIE	ENERGETIKA, KABLE	VODNÉ HOSPODÁRSTVO	Doprava
	Ing. ZOLOVČÍK	Ing. FELC	Ing. SPURA	Ing. BOŠKO

Cost:	NÁVRH	Zak. číslo:	20120506
		Dátum :	05/2012
Názov výkresu :	ŠIRŠIE VZŤAHY	Mierka :	1:50000
		Čís. výkresu :	01