

ZMENY A DOPLNKY č.2 ÚZEMNÝ PLÁN OBCE SENNÉ



ZÁUJMOVÉ ÚZEMIE

NÁVRH

1:10000

LEGENDA ZaD č.2

| STAV | NÁVRH | |
|------|-------|---|
| | | Návrh rozšírenia hranice zastavaného územia |
| | | Chránené vtáčie územie "Senianske rybníky" |
| | | Hranica dobývacieho priestoru |
| | | Plochy rybného hospodárstva |
| | | Zrušenie |
| | | Označenie lokality ZaD č.2 |

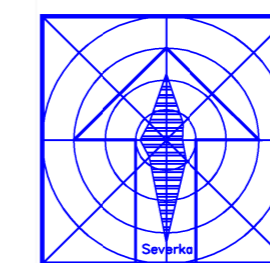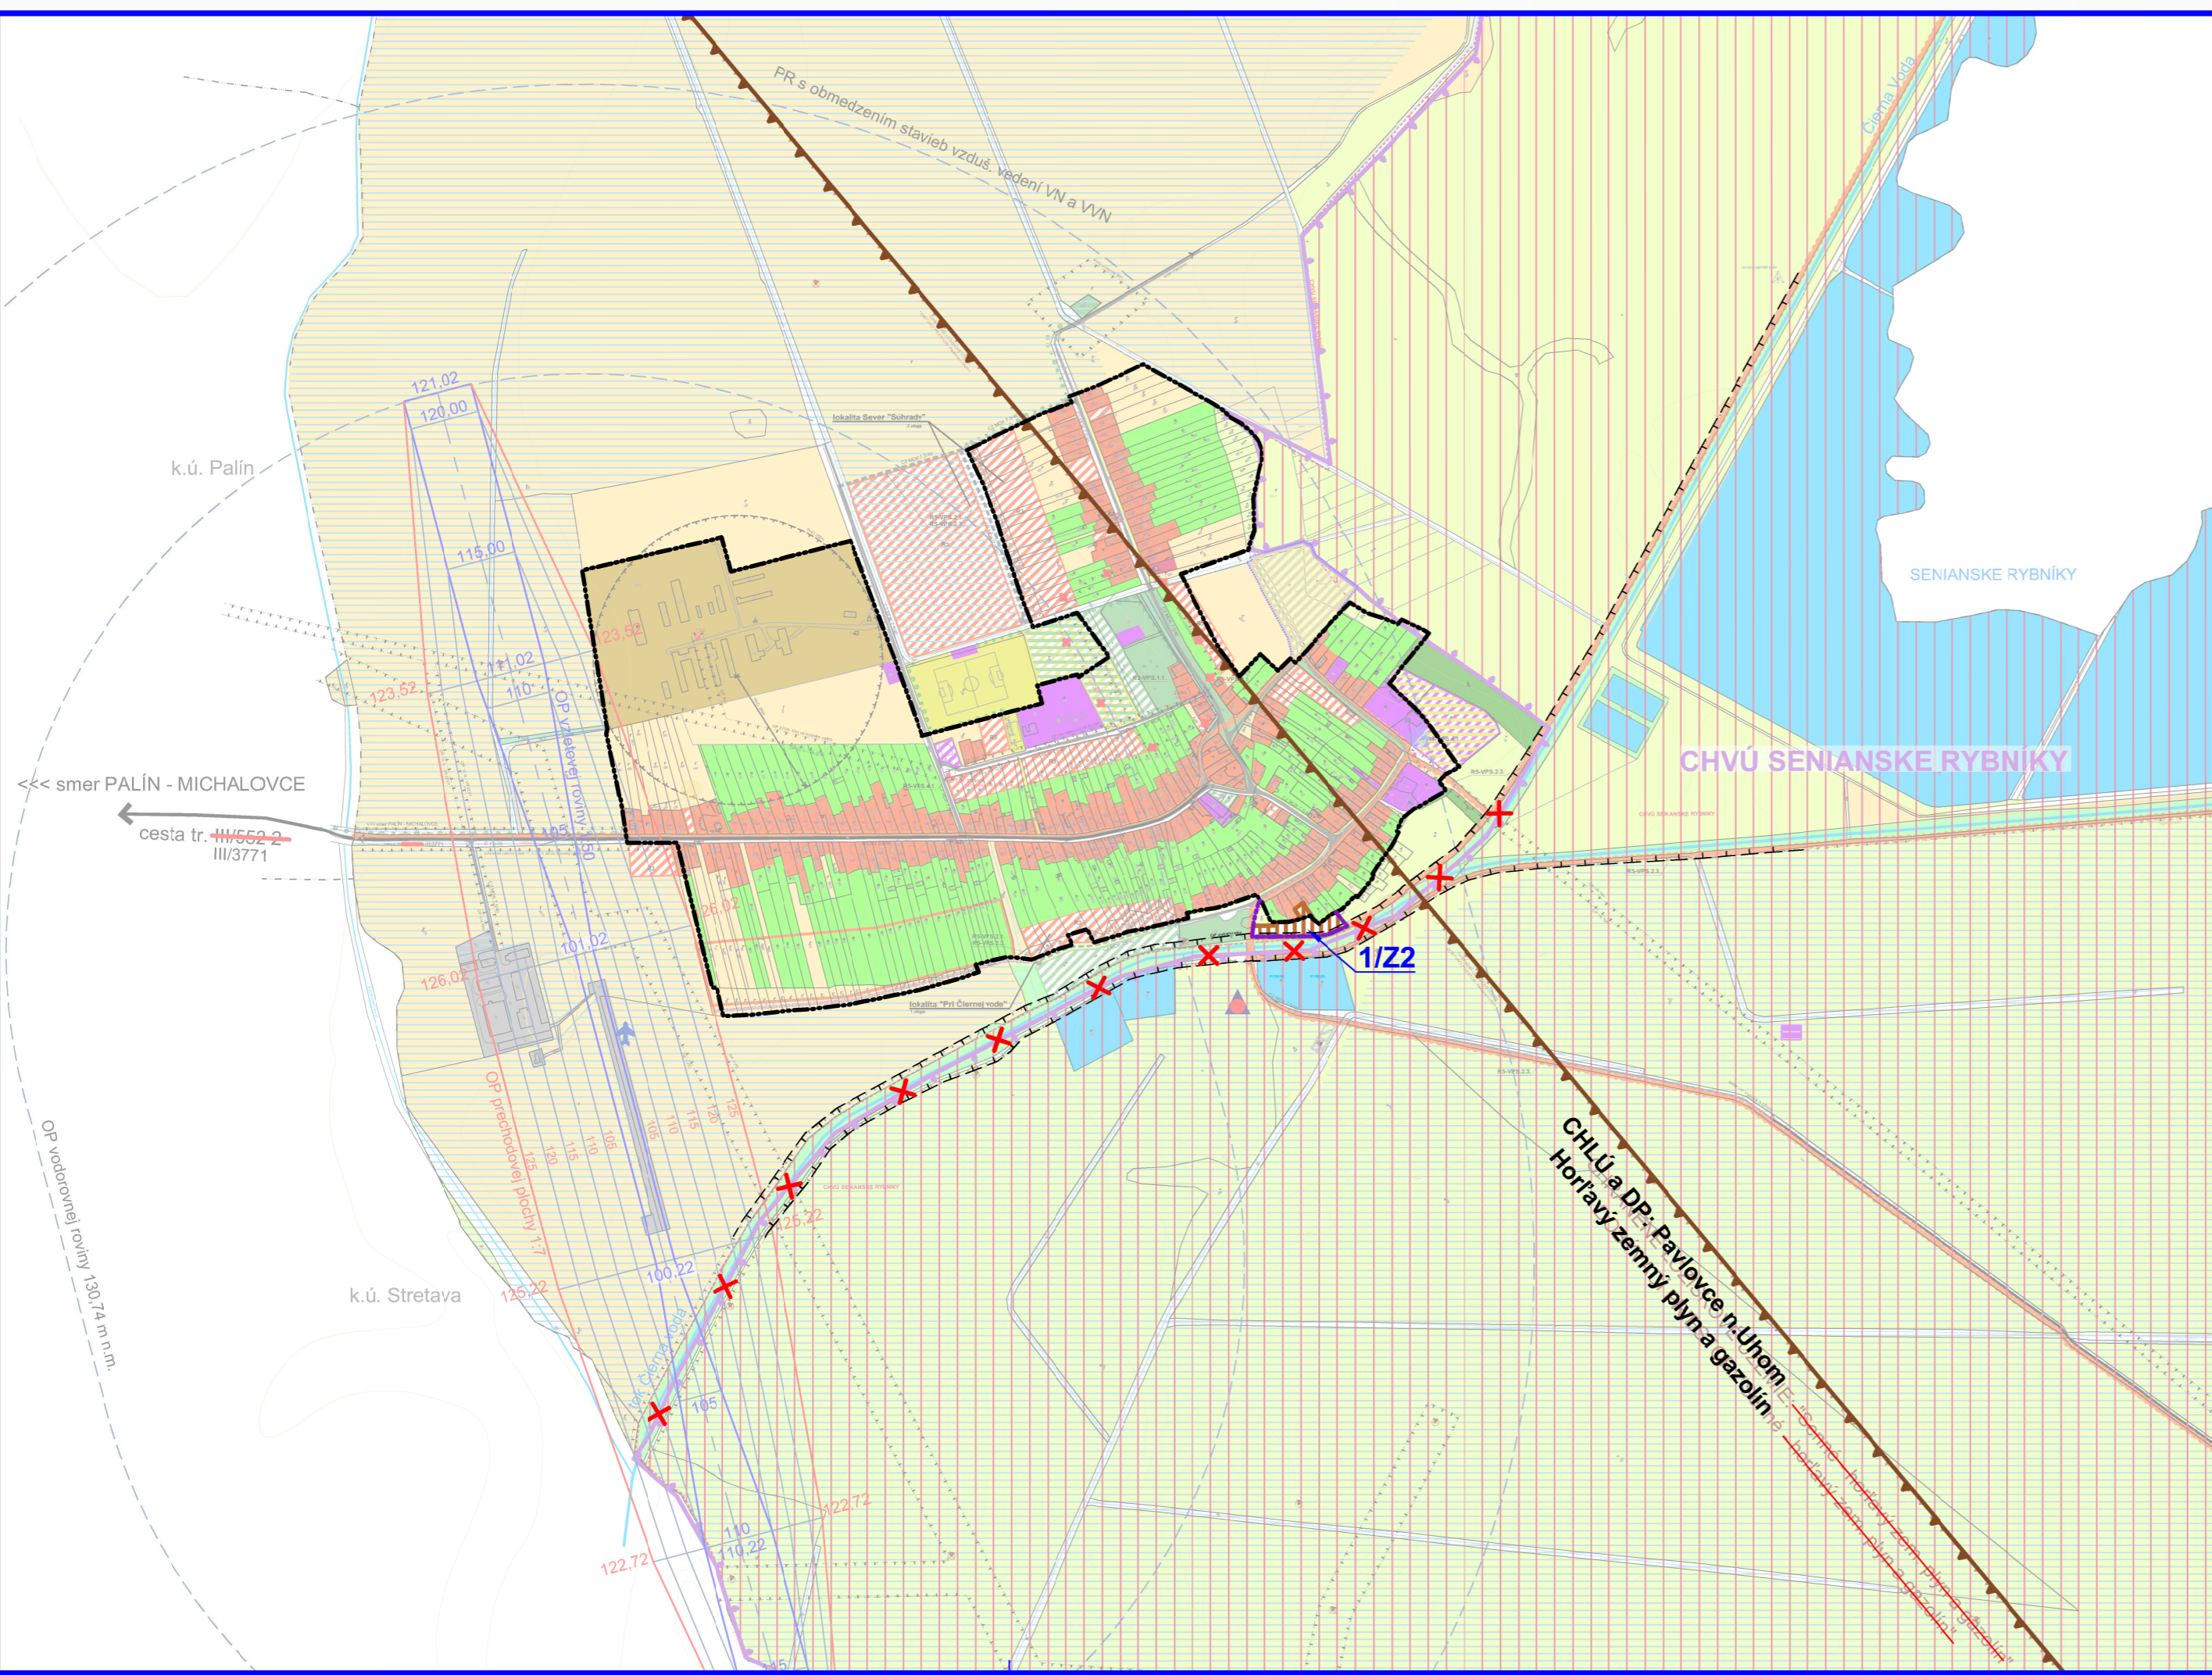

Zmeny a doplnky č.2 ÚZEMNÝ PLÁN OBCE SENNÉ

| | | |
|--|-----------------------------|--|
| Obstarávateľ: | Obec SENNÉ | BOSKOV s.r.o. Mýslina 15, 066 01 Humenné www.boskov.sk |
| Odborné spoločné osobu pre obstarávanie ÚPD: | Ing. Iveta SABAKOVÁ | |
| Architekt ÚPD: | Ing. arch. Marianna BOŠKOVÁ | |
| Časť: | NÁVRH | Zak. číslo: 4/2022 Dátum: 03.2023 |
| Názov výkresu: | ZÁUJMOVÉ ÚZEMIE | Mierka: 1:10000 Čís. výkresu: 02 |