


ÚZEMNÝ PLÁN OBCE VEĽATY
Zmeny a doplnky č.1



PRIESTOROVÉ USPORIADANIE
A FUNKČNÉ VYUŽITIE ÚZEMIA, DOPRAVA

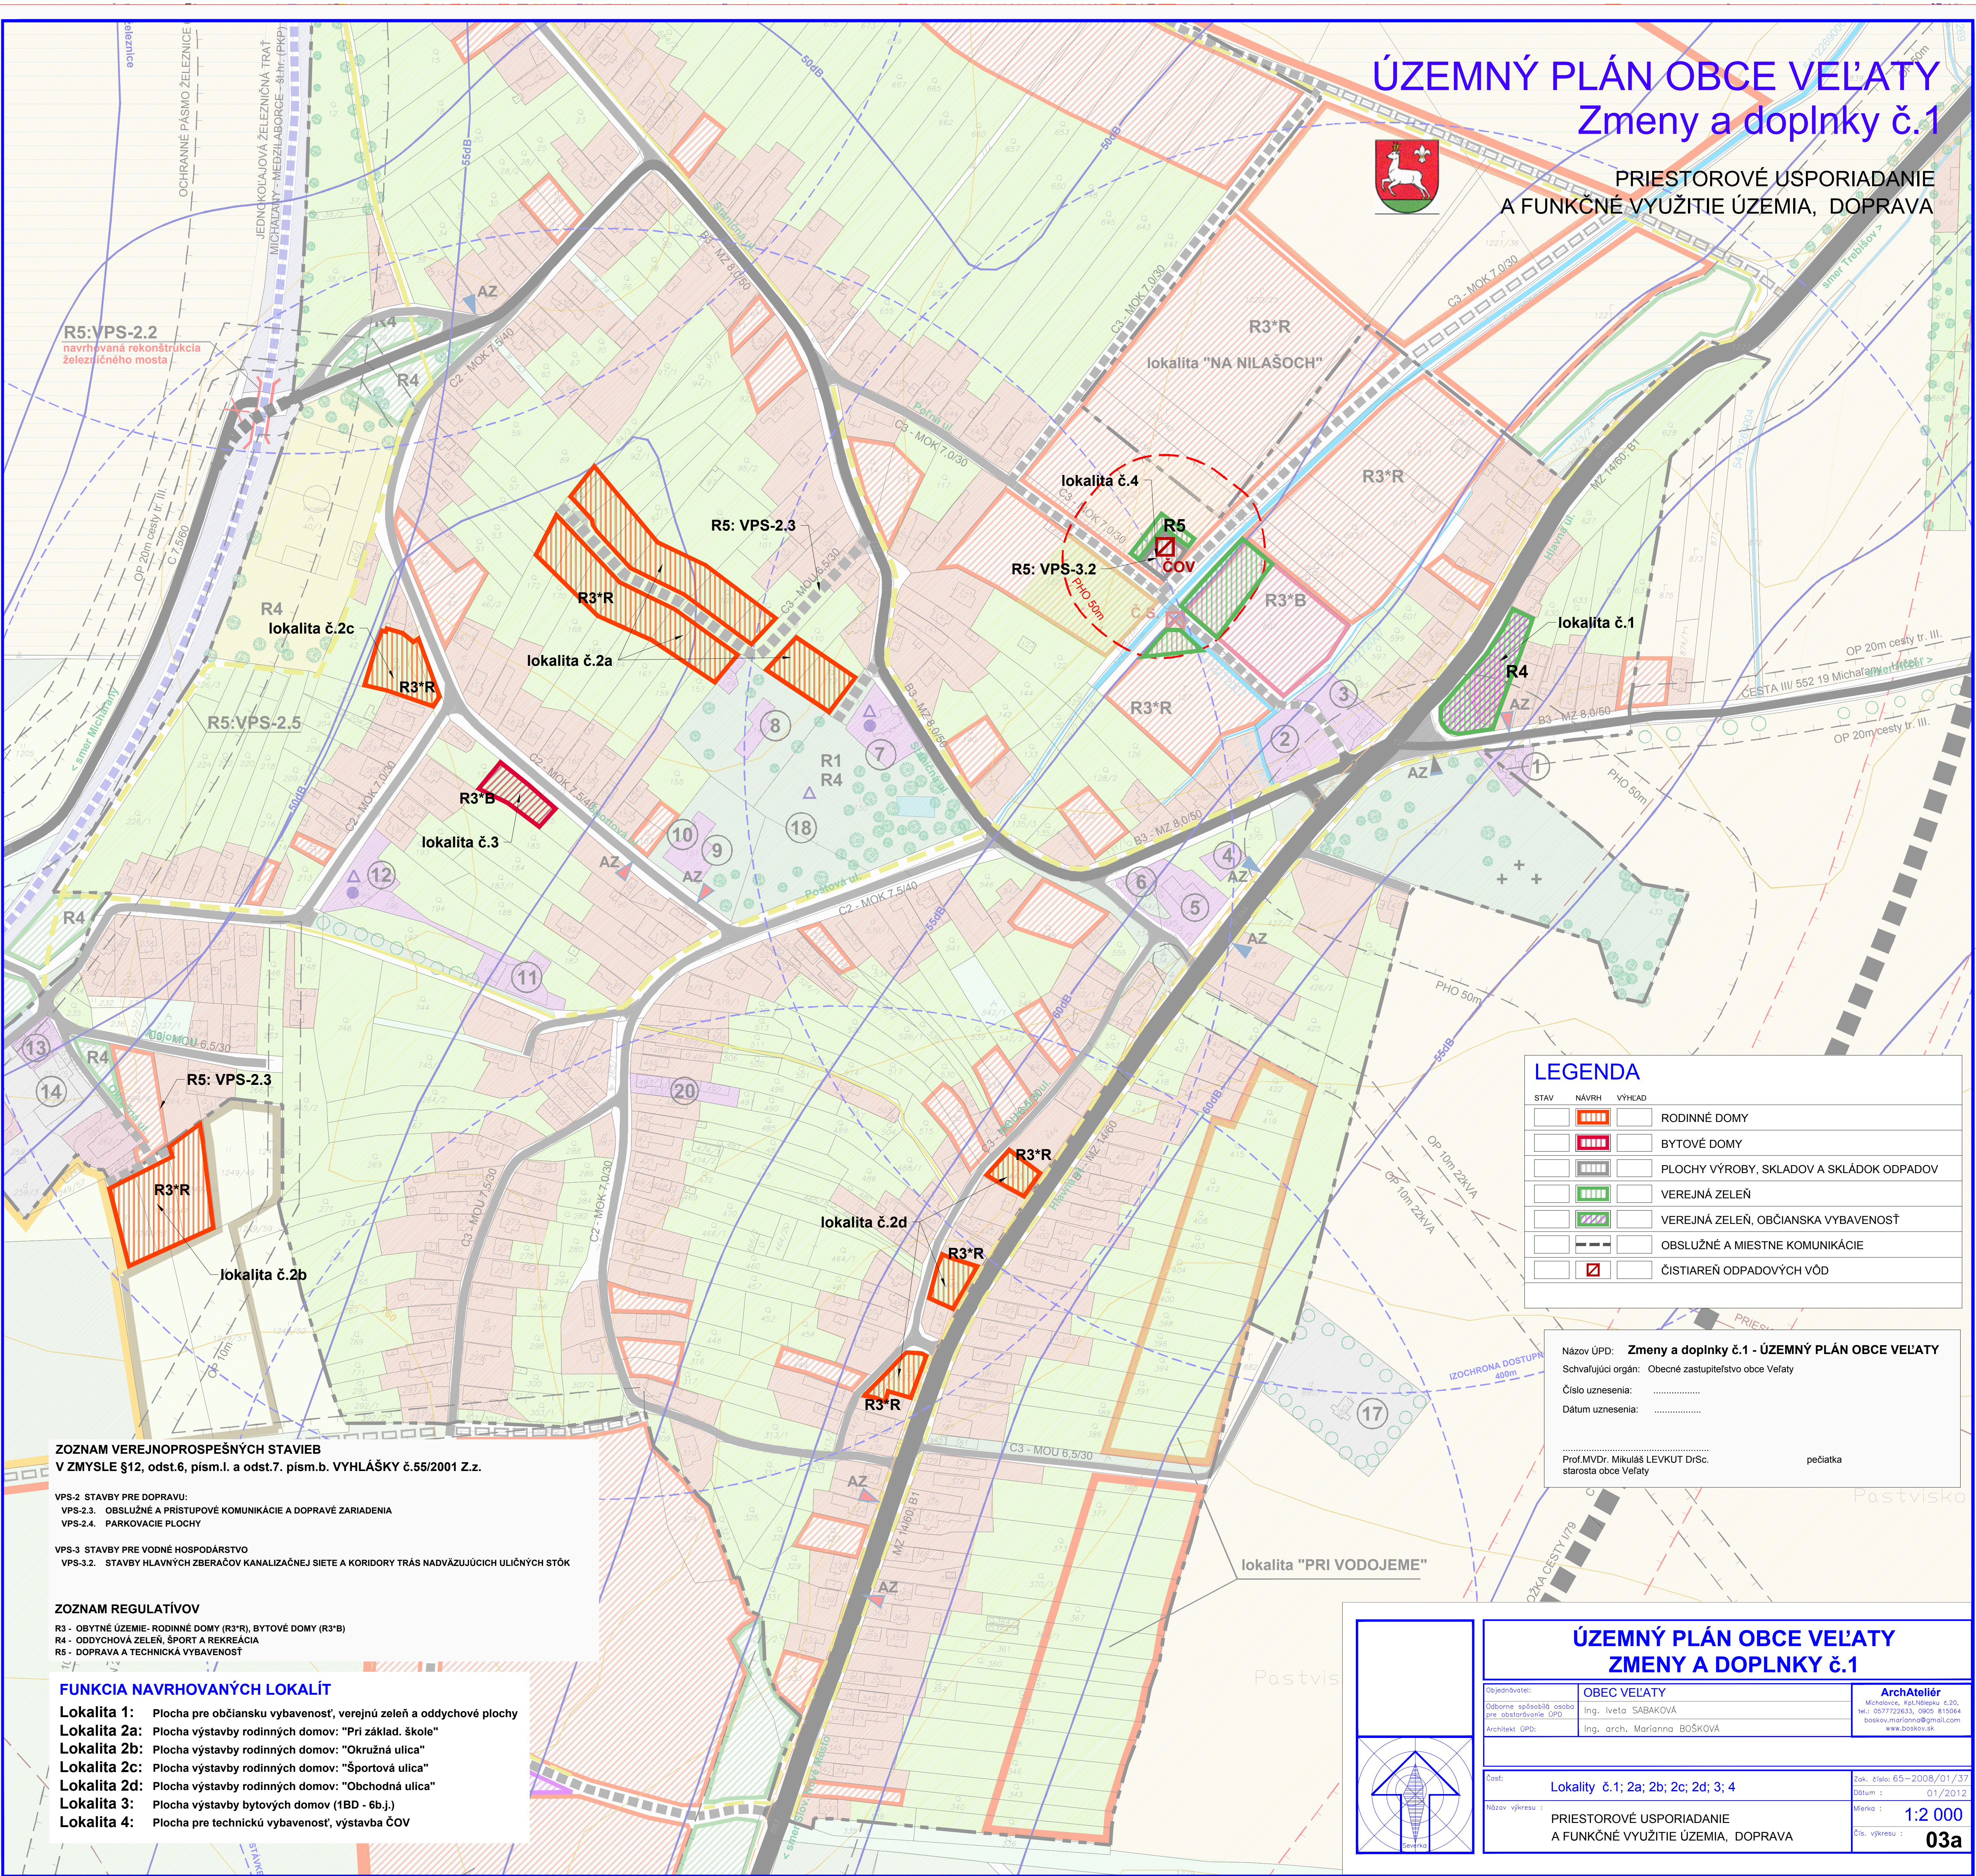

LEGENDA

STAV	NÁVRH	VÝHĽAD	
			RODINNÉ DOMY
			BYTOVÉ DOMY
			PLOCHY VÝROBY, SKLADOV A SKLÁDKOV ODPADOV
			VEREJNÁ ZELEŇ
			VEREJNÁ ZELEŇ, OBČIANSKA VYBAVENOSŤ
			OBSLUŽNÉ A MIESTNE KOMUNIKÁCIE
			ČISTIAREŇ ODPADOVÝCH VÔD

Názov ÚPD: Zmeny a doplnky č.1 - ÚZEMNÝ PLÁN OBCE VEĽATY
Schvaľujúci orgán: Obecné zastupiteľstvo obce Veľatý
Číslo uznesenia:
Dátum uznesenia:
Prof. MUDr. Mikuláš LEVKUT DrSc.
starosta obce Veľatý
pečiatka

ZOZNAM VEREJNOPROSPEŠNÝCH STAVIEB
V ZMYSLE §12, odst.6, písm.l. a odst.7, písm.b. VYHLÁŠKY č.55/2001 Z.z.

VPS-2 STAVBY PRE DOPRAVU:
VPS-2.3. OBSLUŽNÉ A PRÍSTUPOVÉ KOMUNIKÁCIE A DOPRAVÉ ZARIADENIA
VPS-2.4. PARKOVACIE PLOCHY
VPS-3 STAVBY PRE VODNÉ HOSPODÁRSTVO
VPS-3.2. STAVBY HLAVNÝCH ZBERAČOV KANALIZAČNEJ SIETE A KORIDORY TRÁS NADVÄZUJÚCICH ULIČNÝCH STÔK

ZOZNAM REGULATÍVOV

R3 - OBYTNÉ ÚZEMIE: RODINNÉ DOMY (R3*R), BYTOVÉ DOMY (R3*B)
R4 - ODDYCHOVÁ ZELEŇ, ŠPORT A REKREAČIA
R5 - DOPRAVA A TECHNICKÁ VYBAVENOSŤ

FUNKCIA NAVRHOVANÝCH LOKALÍT

Lokalita 1: Plocha pre občiansku vybavenosť, verejnú zeleň a oddychové plochy
Lokalita 2a: Plocha výstavby rodinných domov: "Pri základe škole"
Lokalita 2b: Plocha výstavby rodinných domov: "Okružná ulica"
Lokalita 2c: Plocha výstavby rodinných domov: "Športová ulica"
Lokalita 2d: Plocha výstavby rodinných domov: "Obchodná ulica"
Lokalita 3: Plocha výstavby bytových domov (1BD - 6b.j.)
Lokalita 4: Plocha pre technickú vybavenosť, výstavba ČOV

ÚZEMNÝ PLÁN OBCE VEĽATY
ZMENY A DOPLNKY č.1

Objedávateľ:	OBEC VEĽATY	Architekt:
Obdobie platnosti študijného pre. a doplnkov:	Ing. Iveta SABÁKOVÁ	Ing. arch. Marianna BOŠKOVÁ
Architekt:	GPB	

Číslo:	Lokalita č.1; 2a; 2b; 2c; 2d; 3; 4	Číslo, číslo: 65-2008/01/37
Názov výkresu:	PRIESTOROVÉ USPORIADANIE A FUNKČNÉ VYUŽITIE ÚZEMIA, DOPRAVA	Dátum: 01/2012
Číslo výkresu:	03a	Škála: 1:2 000

