


ÚZEMNÝ PLÁN OBCE VEĽATY

Zmeny a doplnky č.1



VEREJNÉ TECHNICKÉ VYBAVENIE
VODNÉ HOSPODÁRSTVO

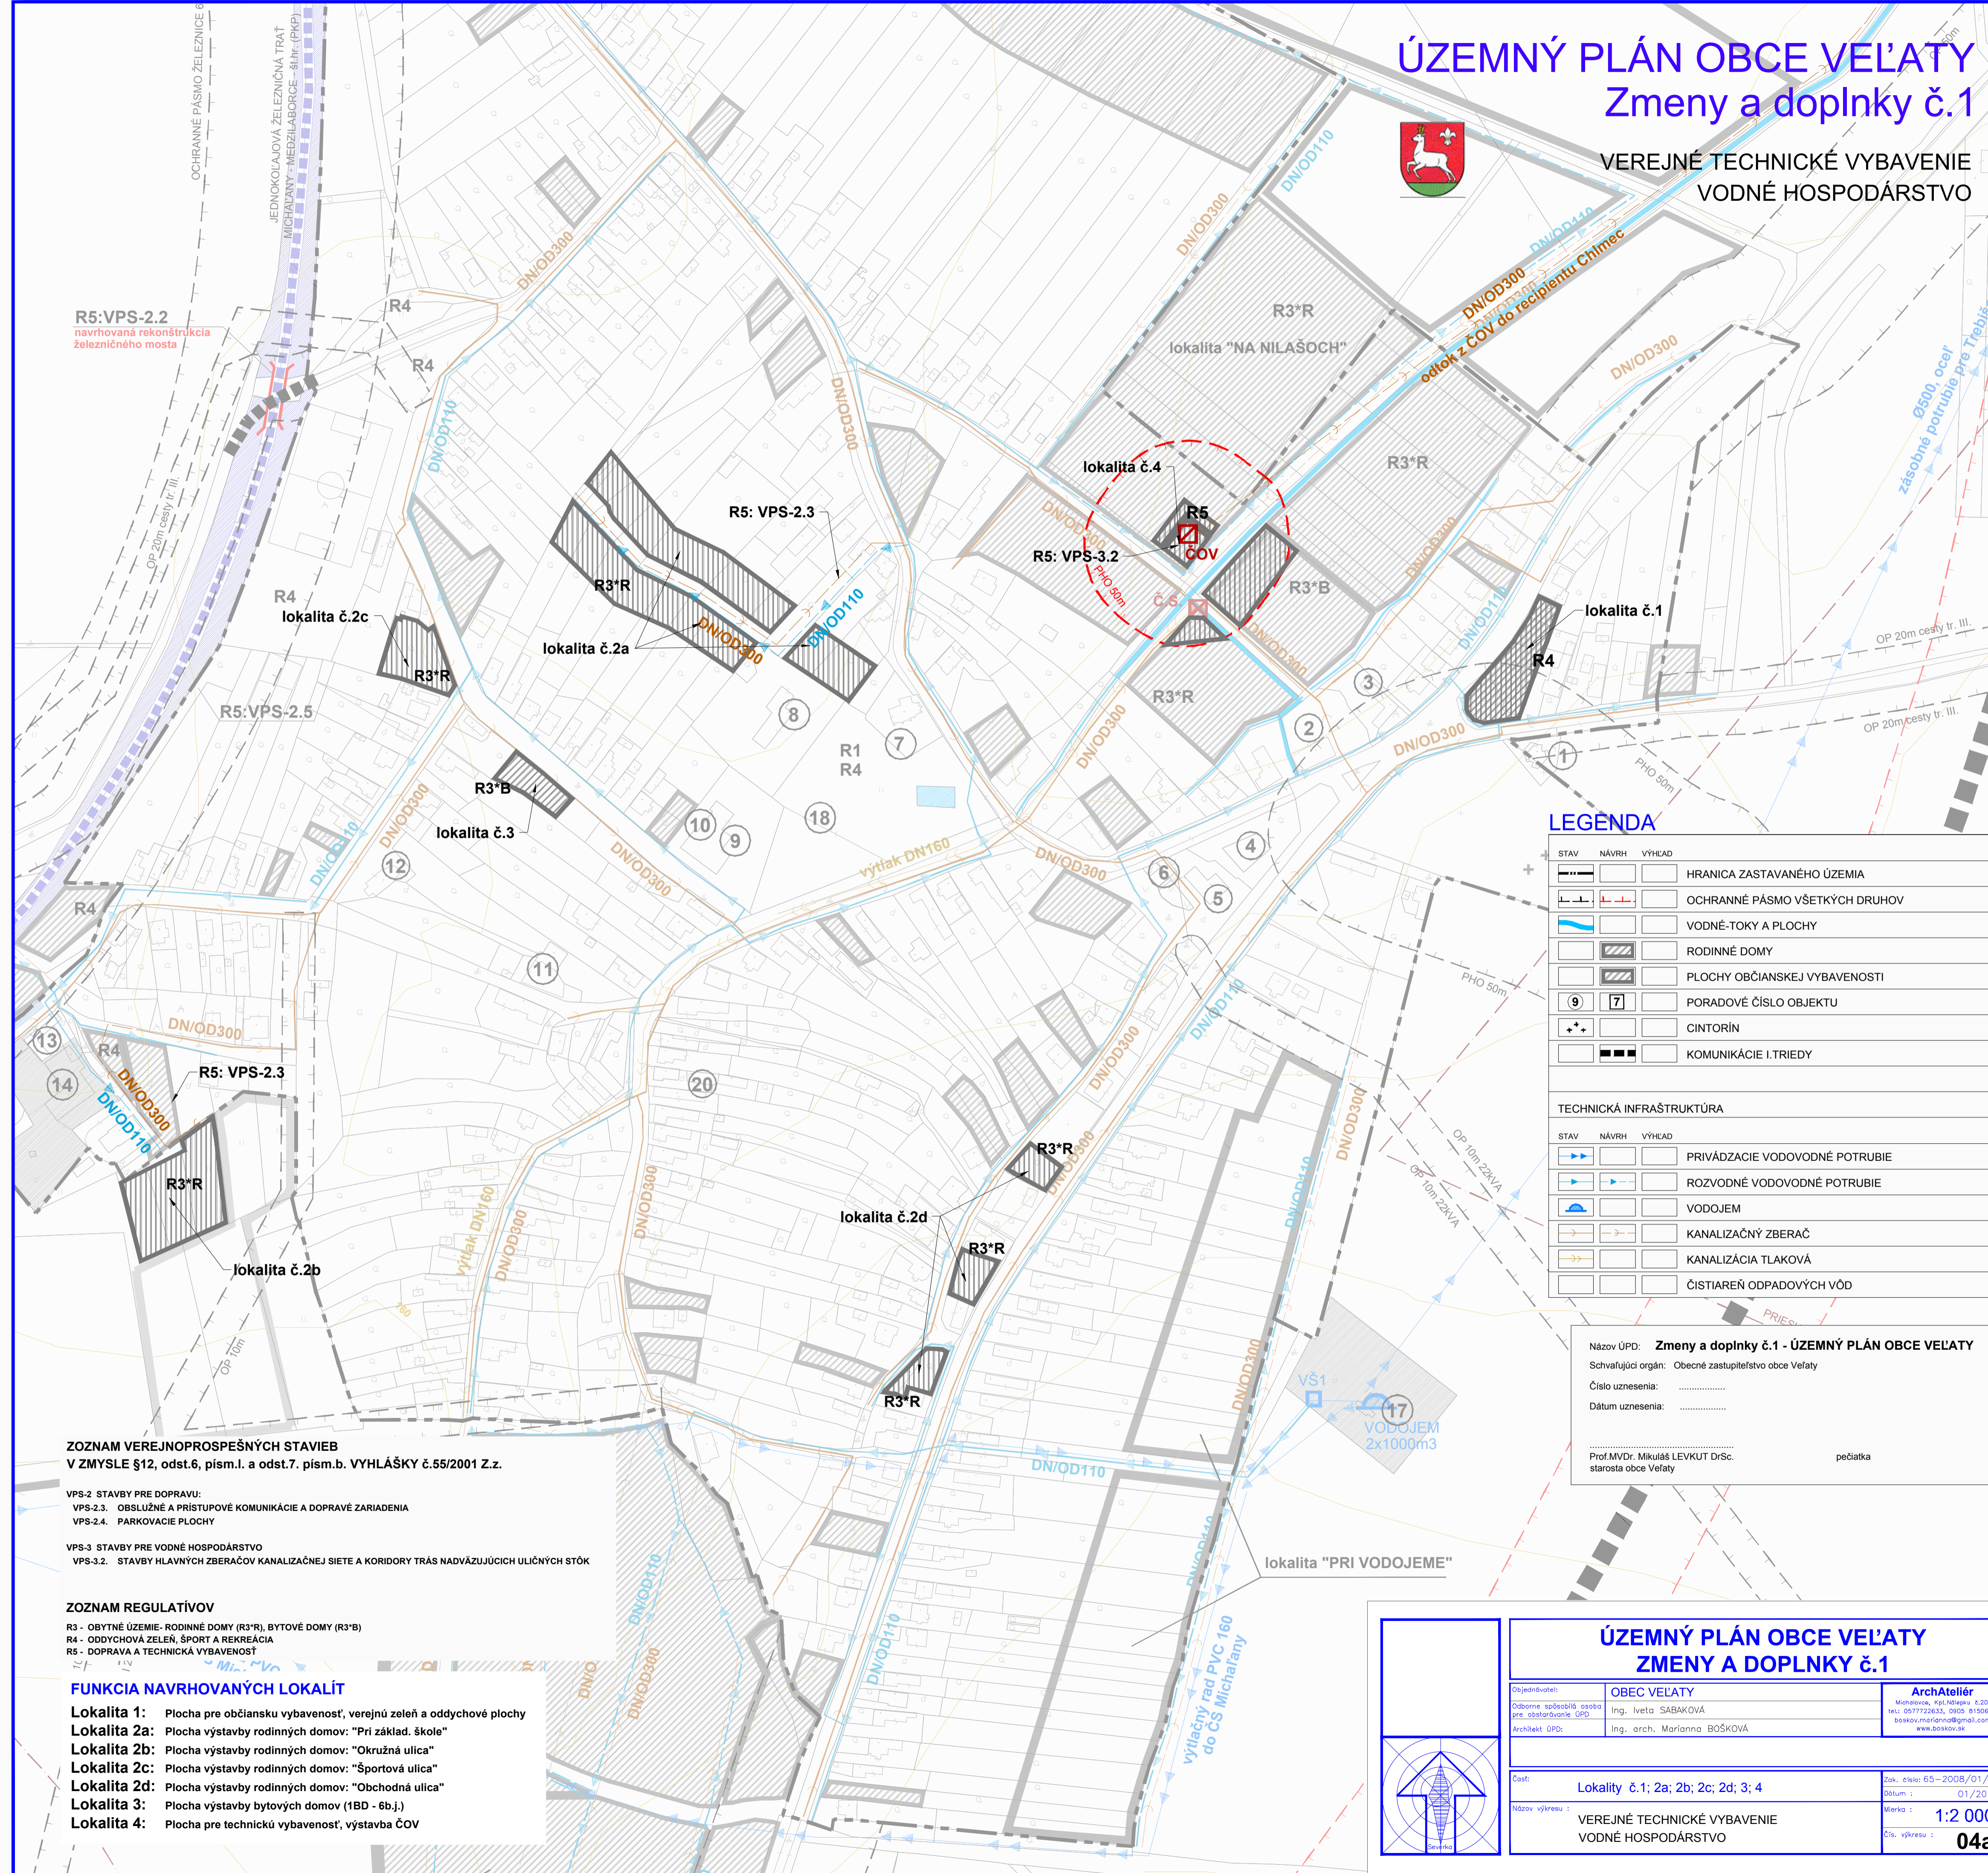

LEGENDA

STAV	NÁVRH	VÝHEAD	
---	---	---	HRANICA ZASTAVANÉHO ÚZEMIA
---	---	---	OCHRANNÉ PÁSMO VŠETKÝCH DRUHOV
---	---	---	VODNÉ-TOKY A PLOCHY
---	---	---	RODINNÉ DOMY
---	---	---	PLOCHY OBČIANSKEJ VYBAVENOSTI
9	7		PORADOVÉ ČÍSLO OBJEKTU
+	+		CINTORÍN
---	---	---	KOMUNIKÁCIE I.TRIEDY

STAV	NÁVRH	VÝHEAD	
---	---	---	PRIVÁDZACIE VODOVODNÉ POTRUBIE
---	---	---	ROZVODNÉ VODOVODNÉ POTRUBIE
---	---	---	VODOJEM
---	---	---	KANALIZAČNÝ ZBERAČ
---	---	---	KANALIZÁCIA TLAKOVÁ
---	---	---	ČISTIAREŇ ODPADOVÝCH VÔD

Názov ÚPD: **Zmeny a doplnky č.1 - ÚZEMNÝ PLÁN OBCE VEĽATY**
 Schvaľujúci orgán: Obecné zastupiteľstvo obce Veľatá
 Číslo uznesenia:
 Dátum uznesenia:

Prof.MVDR. Mikuš LEVKUT Dr.Sc. pečiatka
 starosta obce Veľatá

ZOZNAM VEREJNOPROSPEŠNÝCH STAVIEB V ZMYSLE §12, odst.6, písm.l. a odst.7. písm.b. VYHLÁŠKY č.55/2001 Z.z.


- VPS-2 STAVBY PRE DOPRAVU:
- VPS-2.3. OBLUŽNÉ A PRÍSTUPOVÉ KOMUNIKÁCIE A DOPRAVÉ ZARIADENIA
- VPS-2.4. PARKOVACIE PLOCHY
- VPS-3 STAVBY PRE VODNÉ HOSPODÁRSTVO
- VPS-3.2. STAVBY HLAVNÝCH ZBERAČOV KANALIZAČNEJ SIETE A KORIDORY TRÁS NADVÁZUJÚCICH ULIČNÝCH STÓK

ZOZNAM REGULATÍVOV

- R3 - OBYTNÉ ÚZEMIE- RODINNÉ DOMY (R3*R), BYTOVÉ DOMY (R3*B)
- R4 - ODDYCHOVÁ ZELEN', ŠPORT A REKREÁCIA
- R5 - DOPRAVA A TECHNICKÁ VYBAVENOSŤ

FUNKCIA NAVRHOVANÝCH LOKALÍT

- Lokalita 1:** Plocha pre občiansku vybavenosť, verejnú zelen' a oddychové plochy
- Lokalita 2a:** Plocha výstavby rodinných domov: "Pri základ. škole"
- Lokalita 2b:** Plocha výstavby rodinných domov: "Okružná ulica"
- Lokalita 2c:** Plocha výstavby rodinných domov: "Športová ulica"
- Lokalita 2d:** Plocha výstavby rodinných domov: "Obchodná ulica"
- Lokalita 3:** Plocha výstavby bytových domov (1BD - 6b.j.)
- Lokalita 4:** Plocha pre technickú vybavenosť, výstavba ČOV

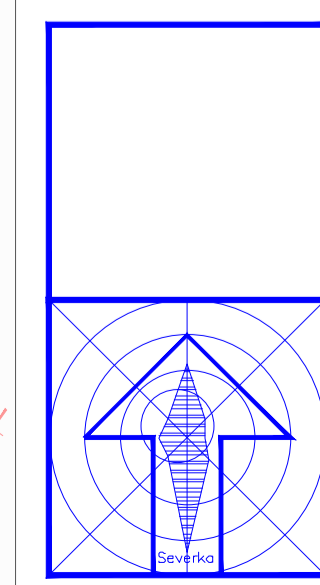

ÚZEMNÝ PLÁN OBCE VEĽATY ZMENY A DOPLNKY č.1		
Objednávatel:	OBEC VEĽATY	ArchAteliér
Objednateľská organizácia pre obstarávanie ÚPD:	Ing. Iveta SABAROVÁ	Mikolajova, 821 Nobejský k.20, tel.: 057722633, 0905 815064 bozkov.marianna@gmail.com www.bozkov.sk
Architekt ÚPD:	Ing. arch. Marianna BOŠKOVÁ	
Časť:	Lokalita č.1; 2a; 2b; 2c; 2d; 3; 4	Zak. číslo: 65-2008/01/37 Dátum: 01/2012
Názov výkresu:	VEREJNÉ TECHNICKÉ VYBAVENIE VODNÉ HOSPODÁRSTVO	Mierka: 1:2 000 Čís. výkresu: 04a